


ALLEGATO C

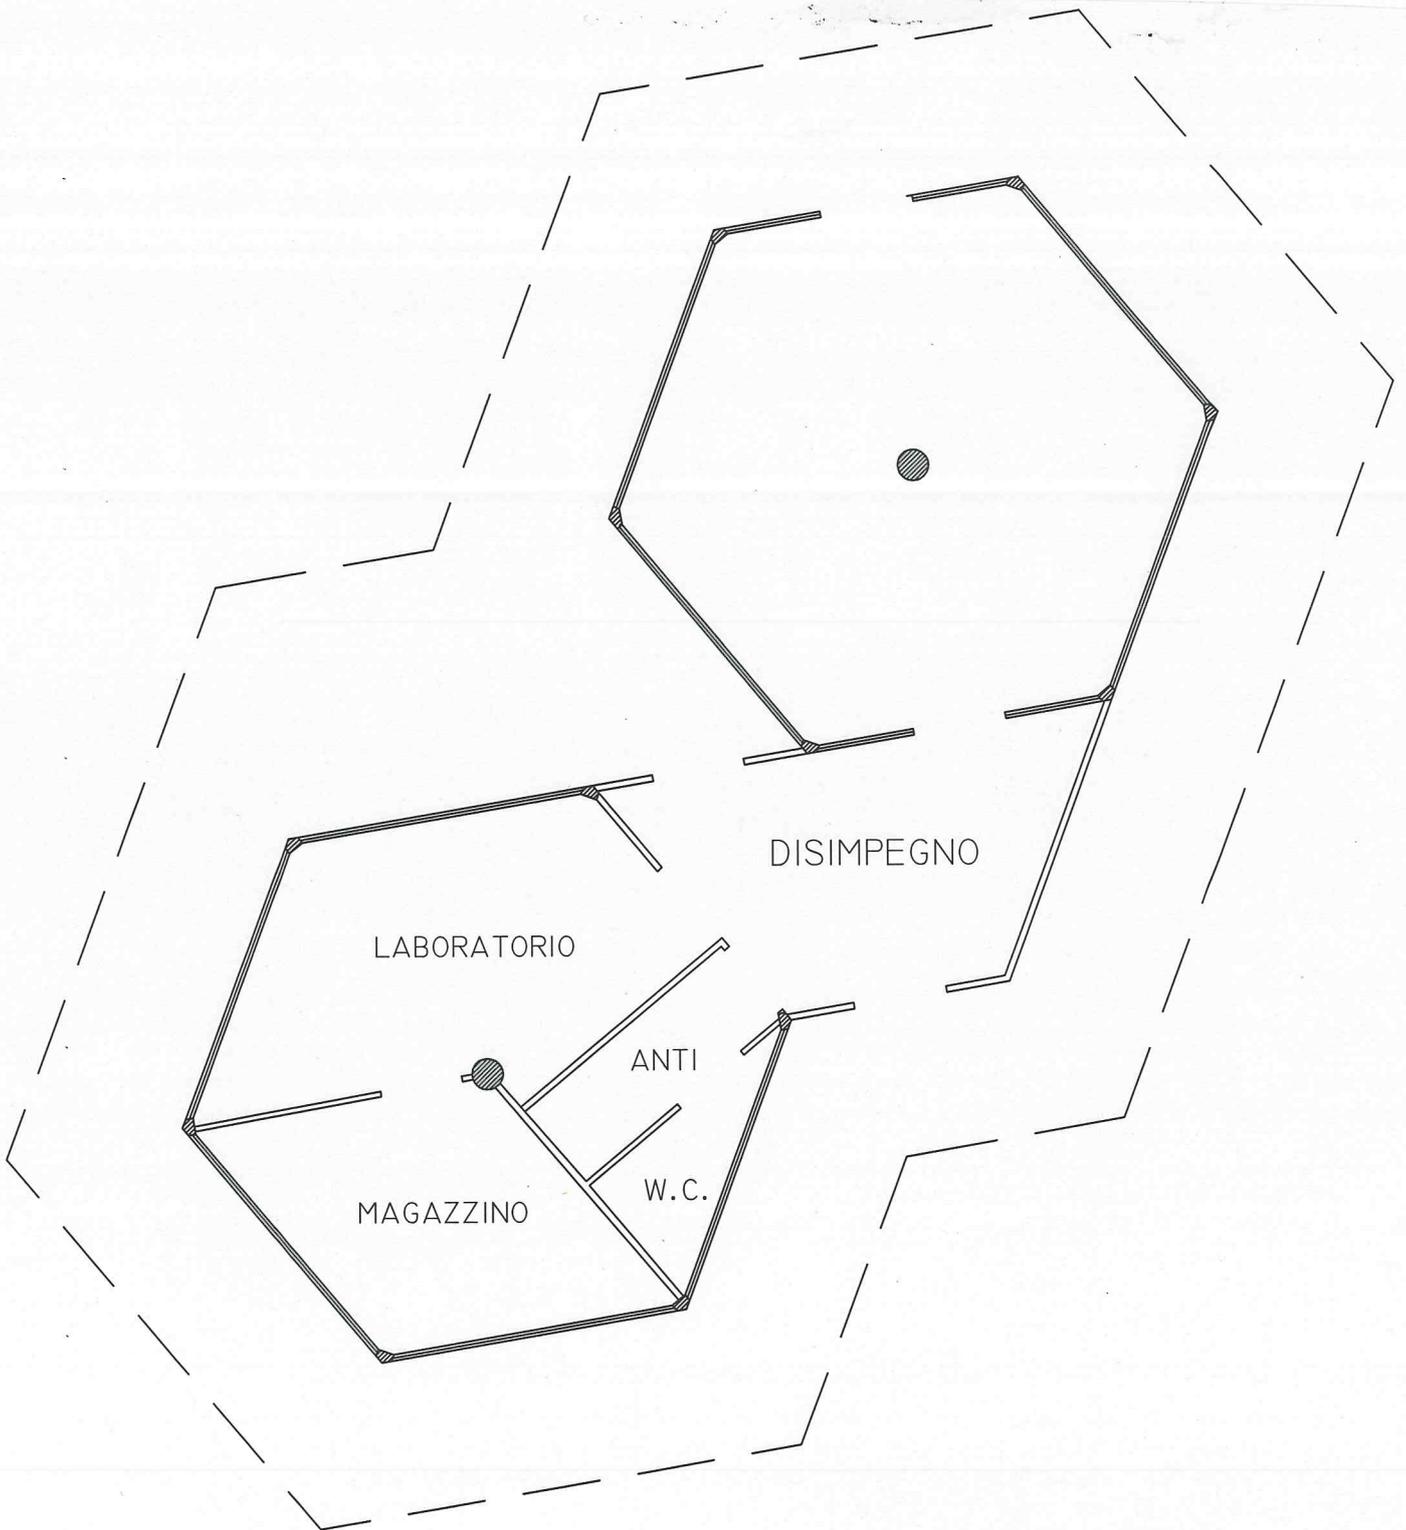

**CONCESSIONE IN USO
CHIOSCO PARCO AMARCORD
ALLEGATO AL BANDO
LOCALI CHIOSCO
Planimetria non in scala**