



PROSPETTO EST - 1:100

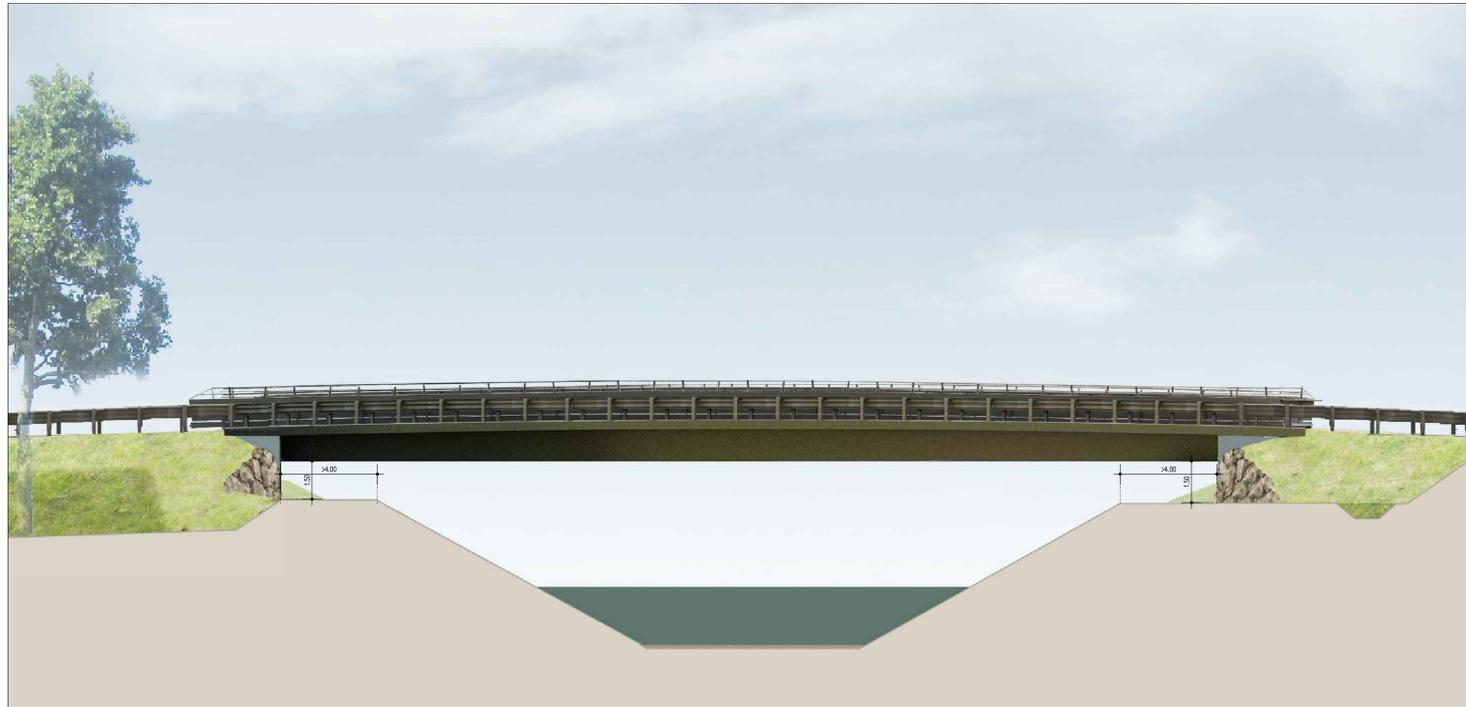


SEZIONE IMPALCATI E PROSPETTO SPALLA NORD - 1:50



PROSPETTO OVEST - 1:100

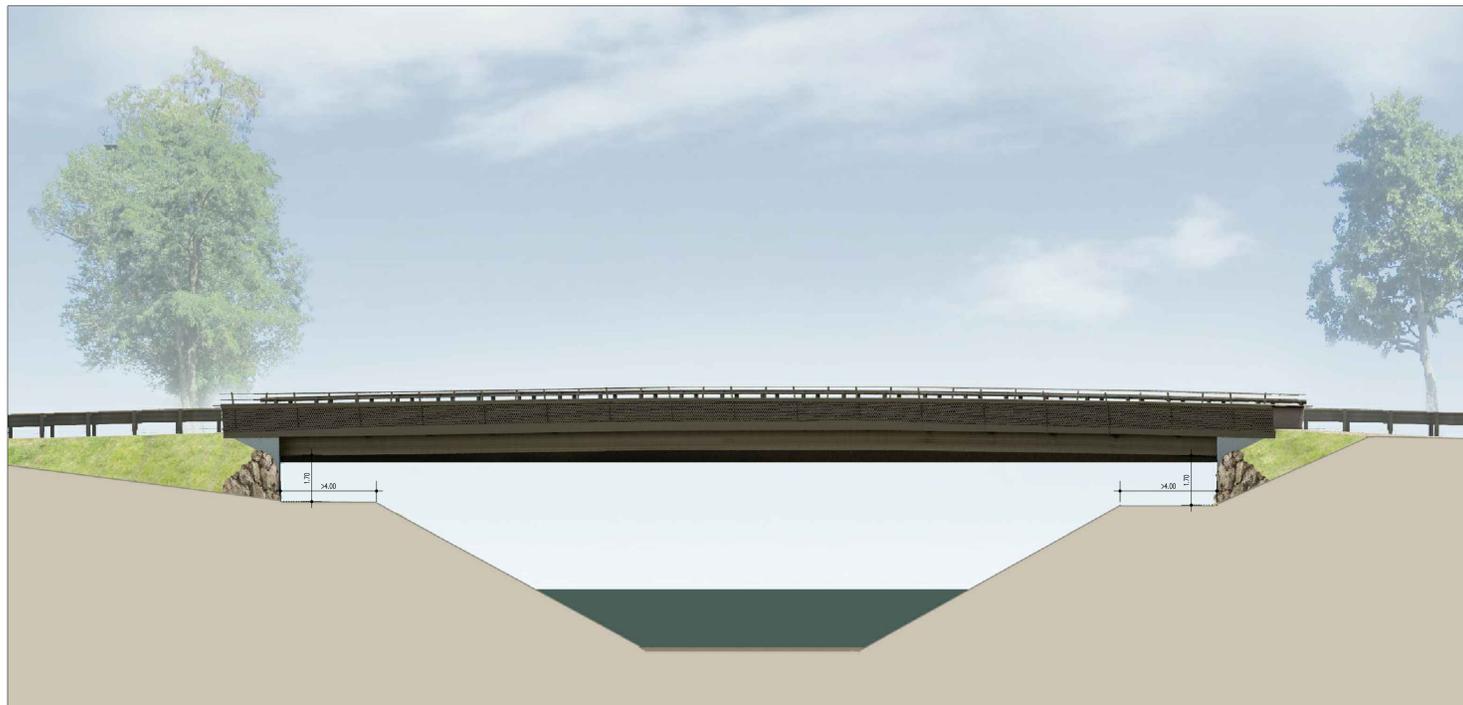

SEZIONE TRASVERSALE TIPO 1:25

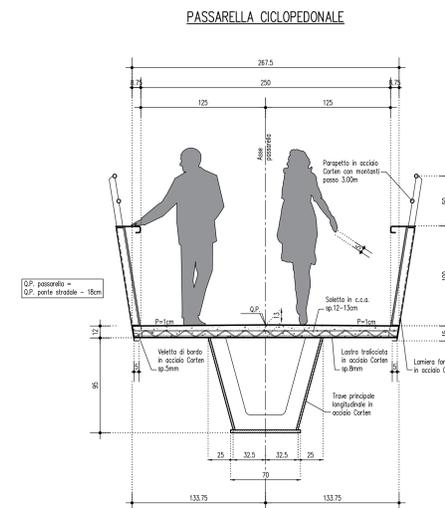

Comune di Reggio Emilia  
Comune di Casalgrande  
Provincia di Reggio Emilia

PROGETTO DEFINITIVO

Progetto:  
**INTERVENTO DI RIFACIMENTO  
PONTE E COLLEGAMENTO  
ALLE ARGINATURE ESISTENTI A  
QUOTA ADEGUATA DEL NODO  
LOC. SAN DONNINO**



Ing. Luca Piacentini  
PACENTINI  
INGEGNERI

PROGETTO STRUTTURALE

PROSPETTI E SEZIONI

INTERVENTO DOCUMENTO	DATA	DESCRIZIONE	STATO	PRODOTTORE
STR-003	TRIS	PD-STR-003-A	PROGETTO	A
1	10/01/2023	ESPOSIZIONE	OK	LP