




PONTE STRADALE : SEZIONE LONGITUDINALE LUNGO ASSE TRACCIAMENTO 1:100

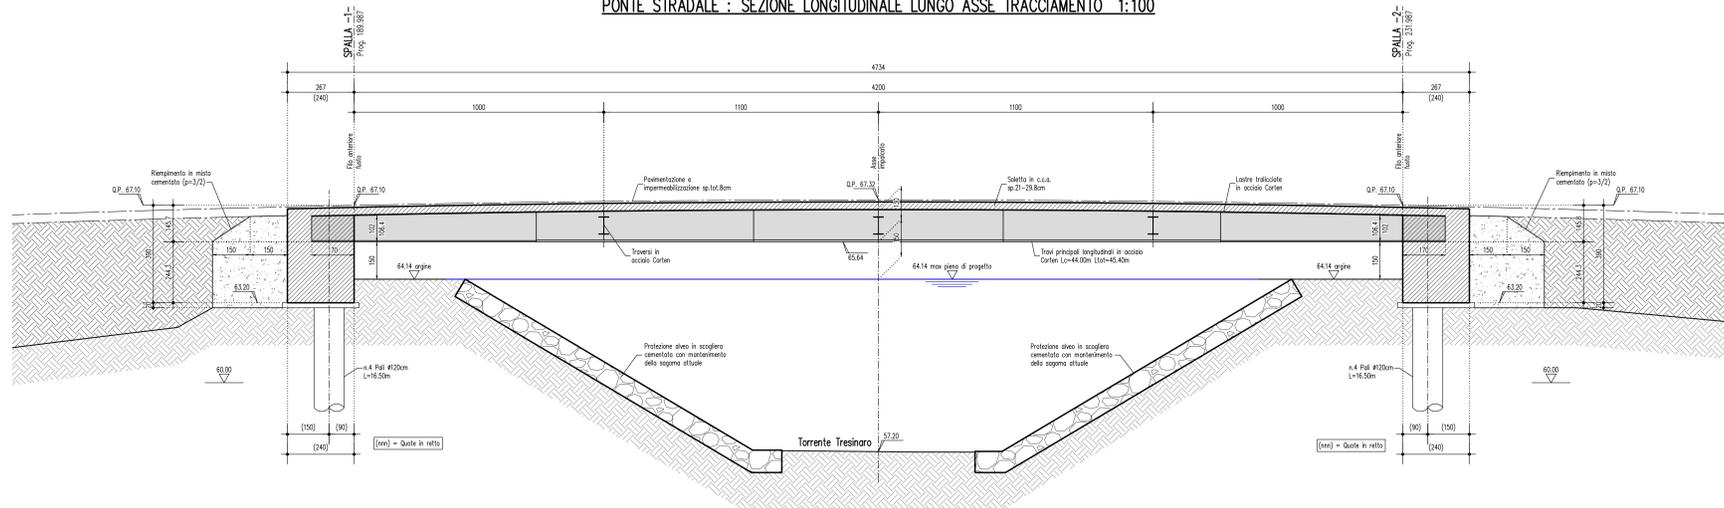


MURI DI COLLEGAMENTO SPALLE 1:50

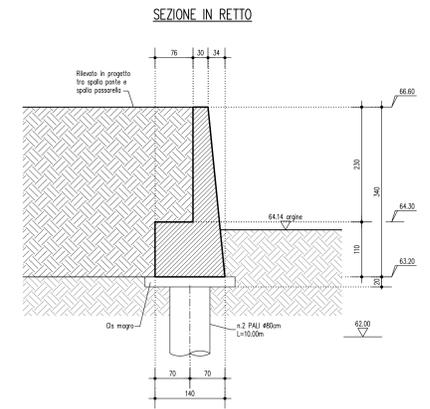


PASSARELLA CICLOPEDONALE : SEZIONE LONGITUDINALE LUNGO ASSE PASSARELLA 1:100

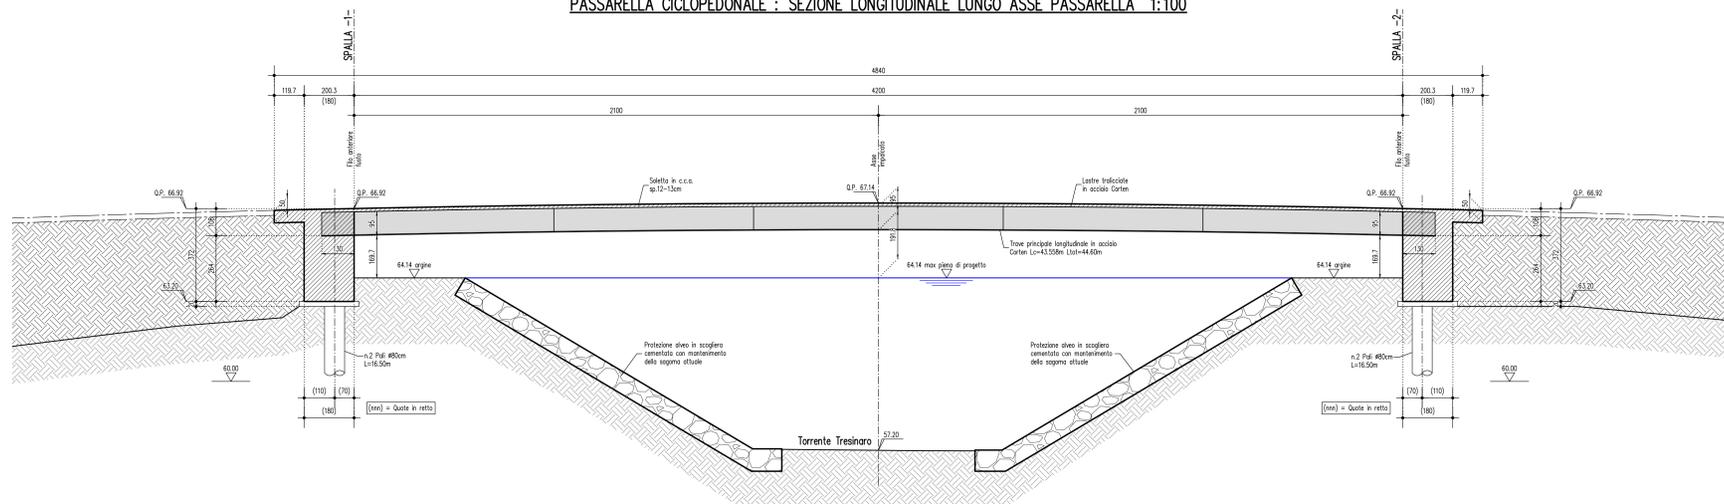

OPERE DI CONTENIMENTO SCARPATE 1:50

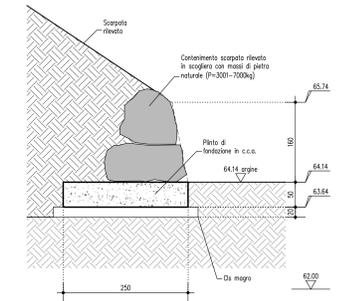

SEZIONE TRASVERSALE TIPO IMPALCATI 1:25

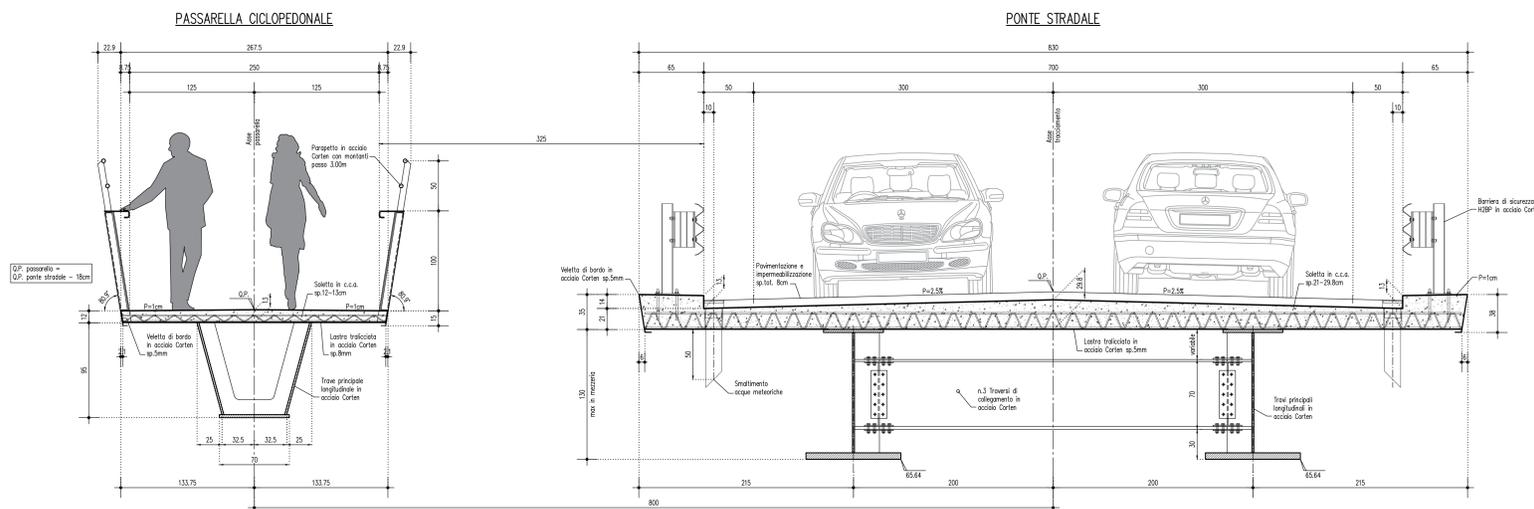

Comune di Reggio Emilia
Comune di Casalgrande
Provincia di Reggio Emilia

PROGETTO DEFINITIVO

Progetto: **INTERVENTO DI RIFACIMENTO PONTE E COLLEGAMENTO ALLE ARGINATURE ESISTENTI A QUOTA ADEGUATA DEL NODO LOC. SAN DONNINO**

Inq. Luca Piacentini
PACENTINI INGEGNERI
Via S. Agostino 8 41018

Progetto STRUTTURALE

SEZIONI LONGITUDINALI E TRASVERSALI

Scale: varie

INTERVENTO	DOCUMENTO	DATA	STATO	REVISIONE
STR-007	TR	PD-STR-007	A	