




### SEZIONE LONGITUDINALE STRUTTURA METALLICA IN ASSE TRACCIAMENTO 1:100

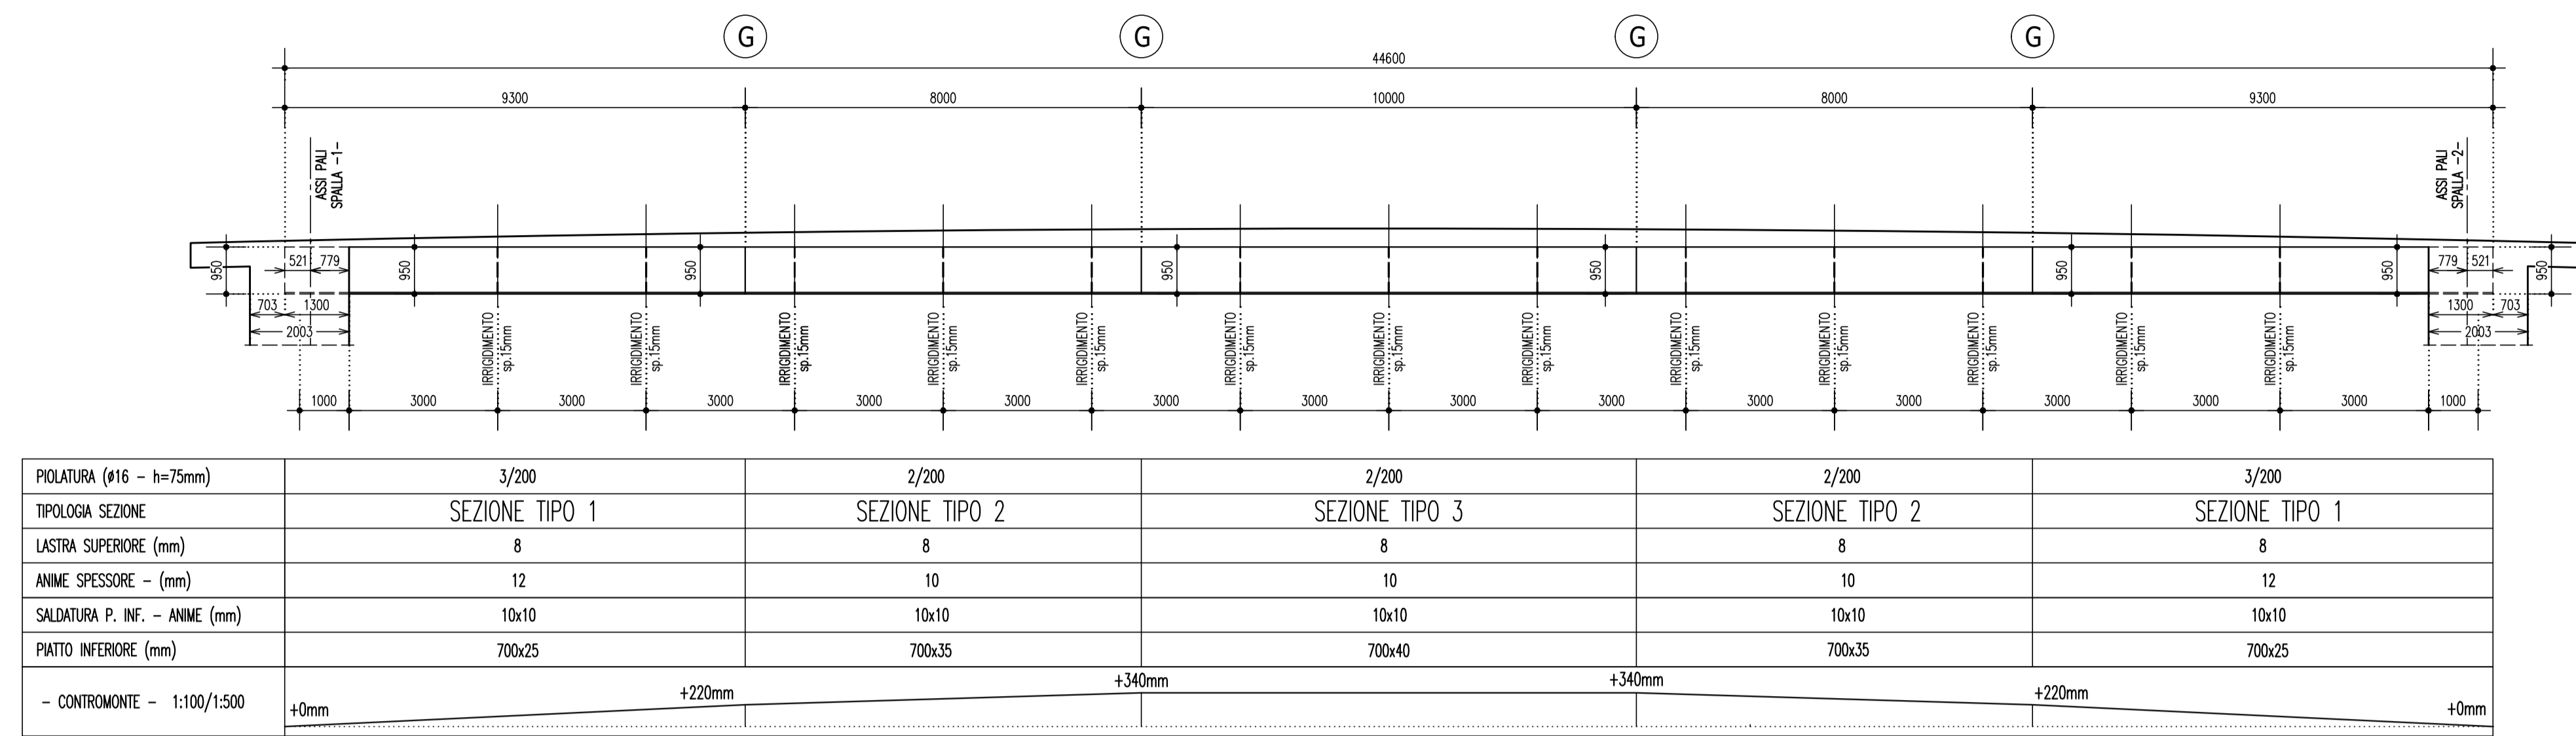


### PIANTA TRAVI STRUTTURA METALLICA 1:100

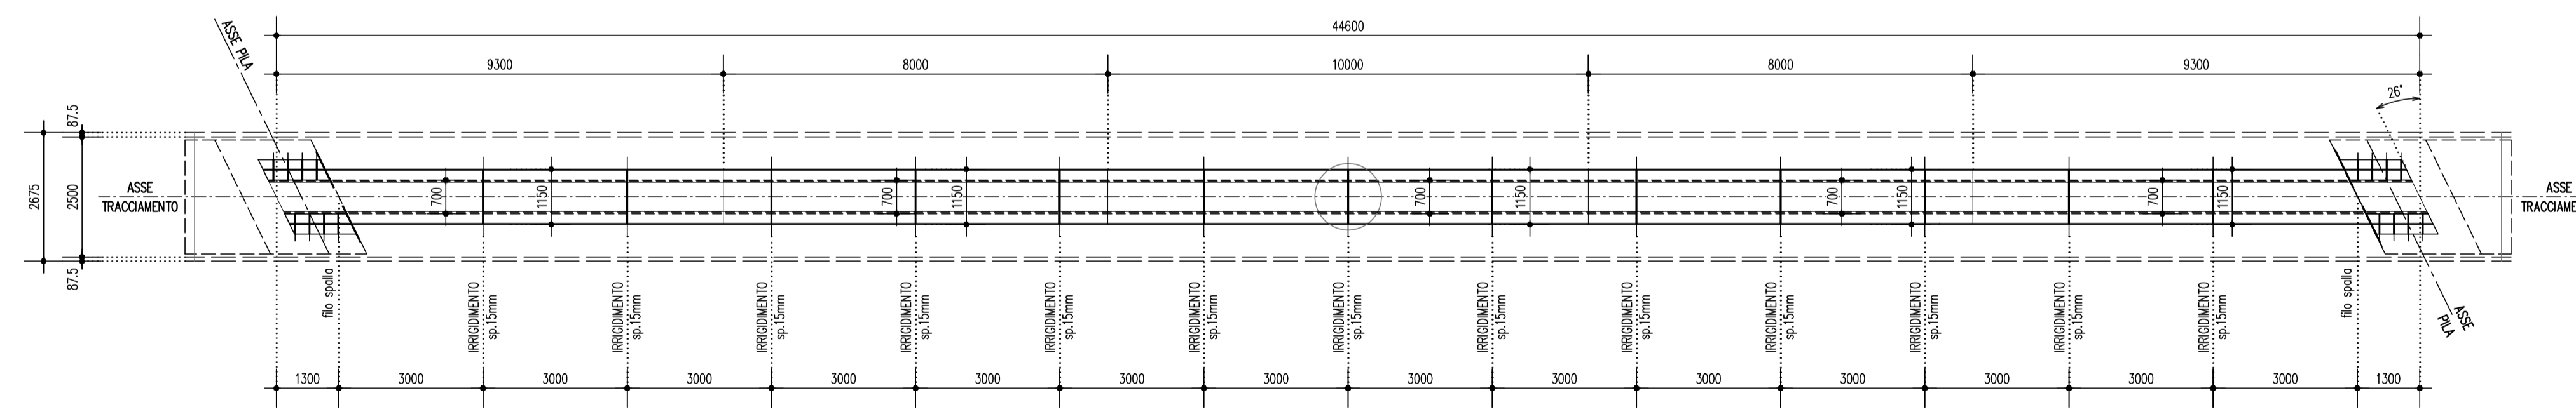

### SEZIONE TRASVERSALE TIPO IMPALCATI 1:25

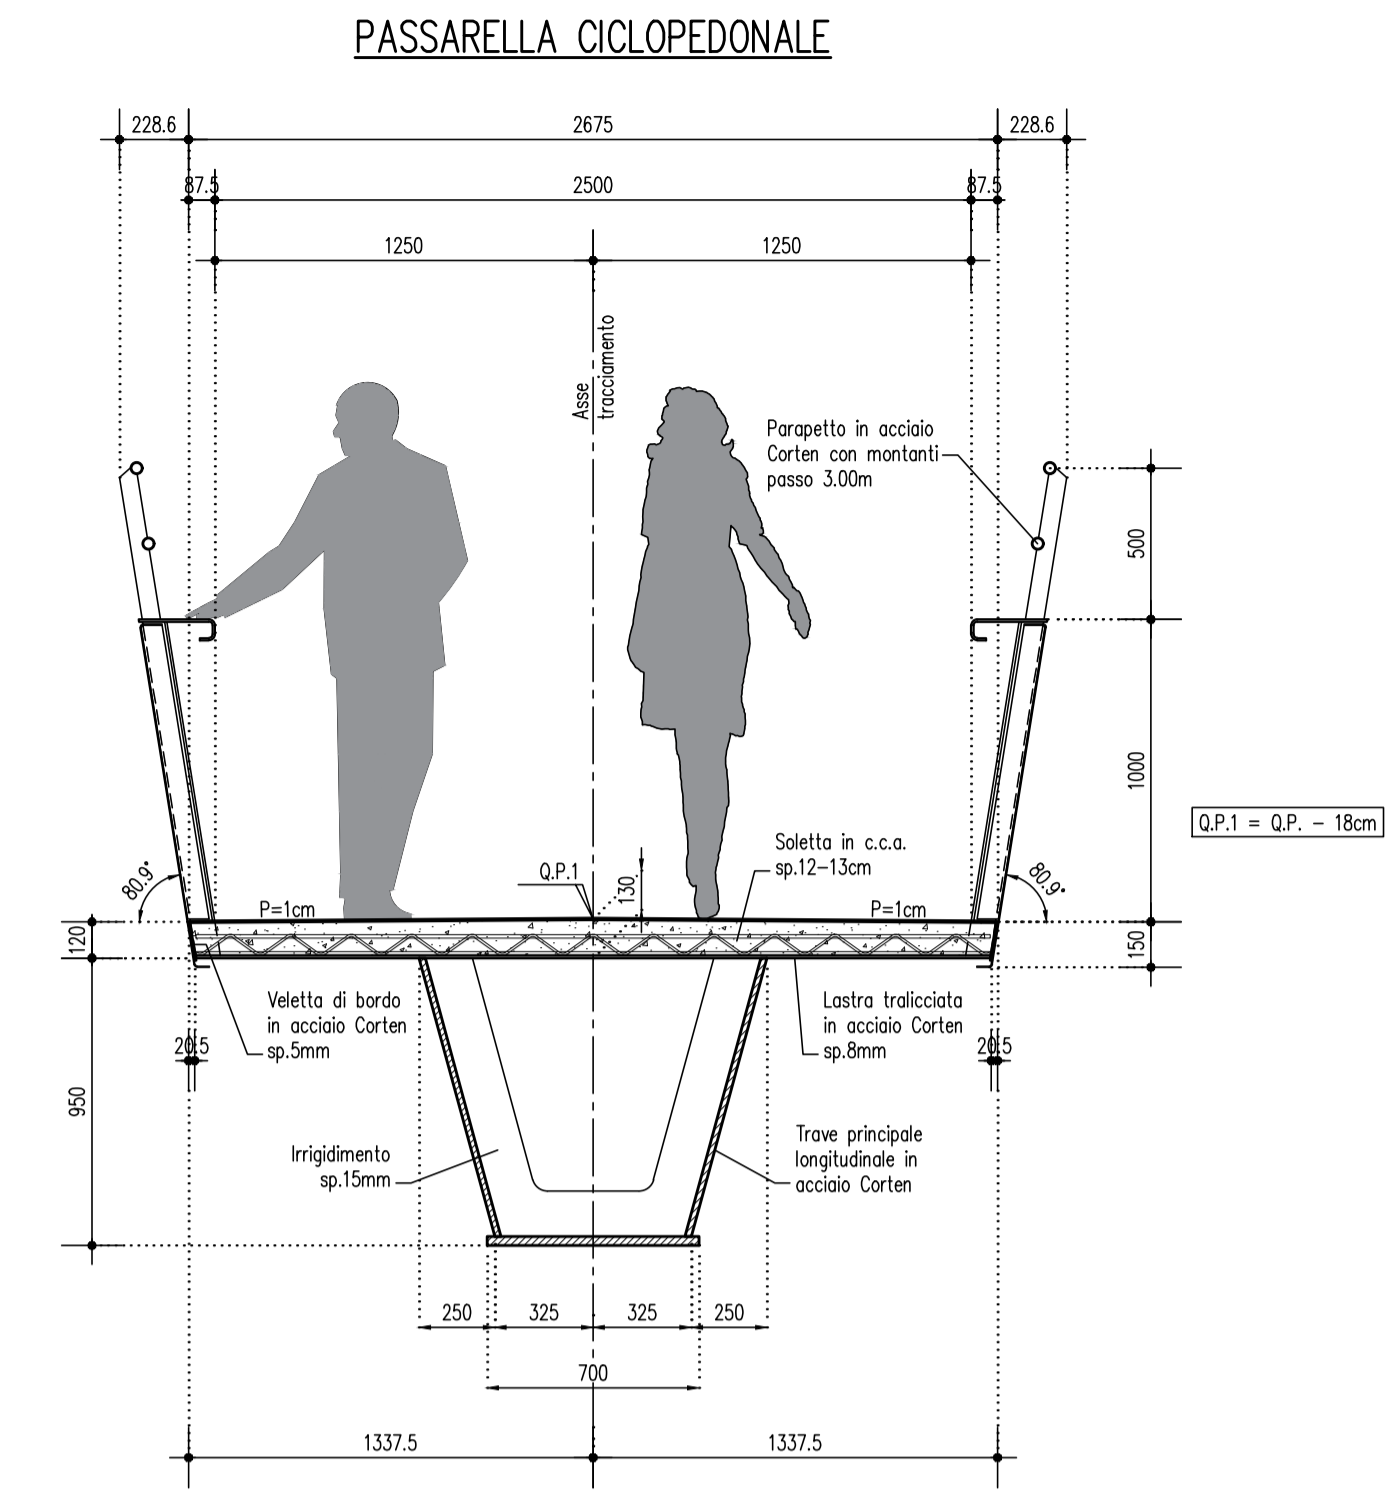

### PASSARELLA CICLOPEDONALE : DETTAGLIO IMPALCATO 1:10

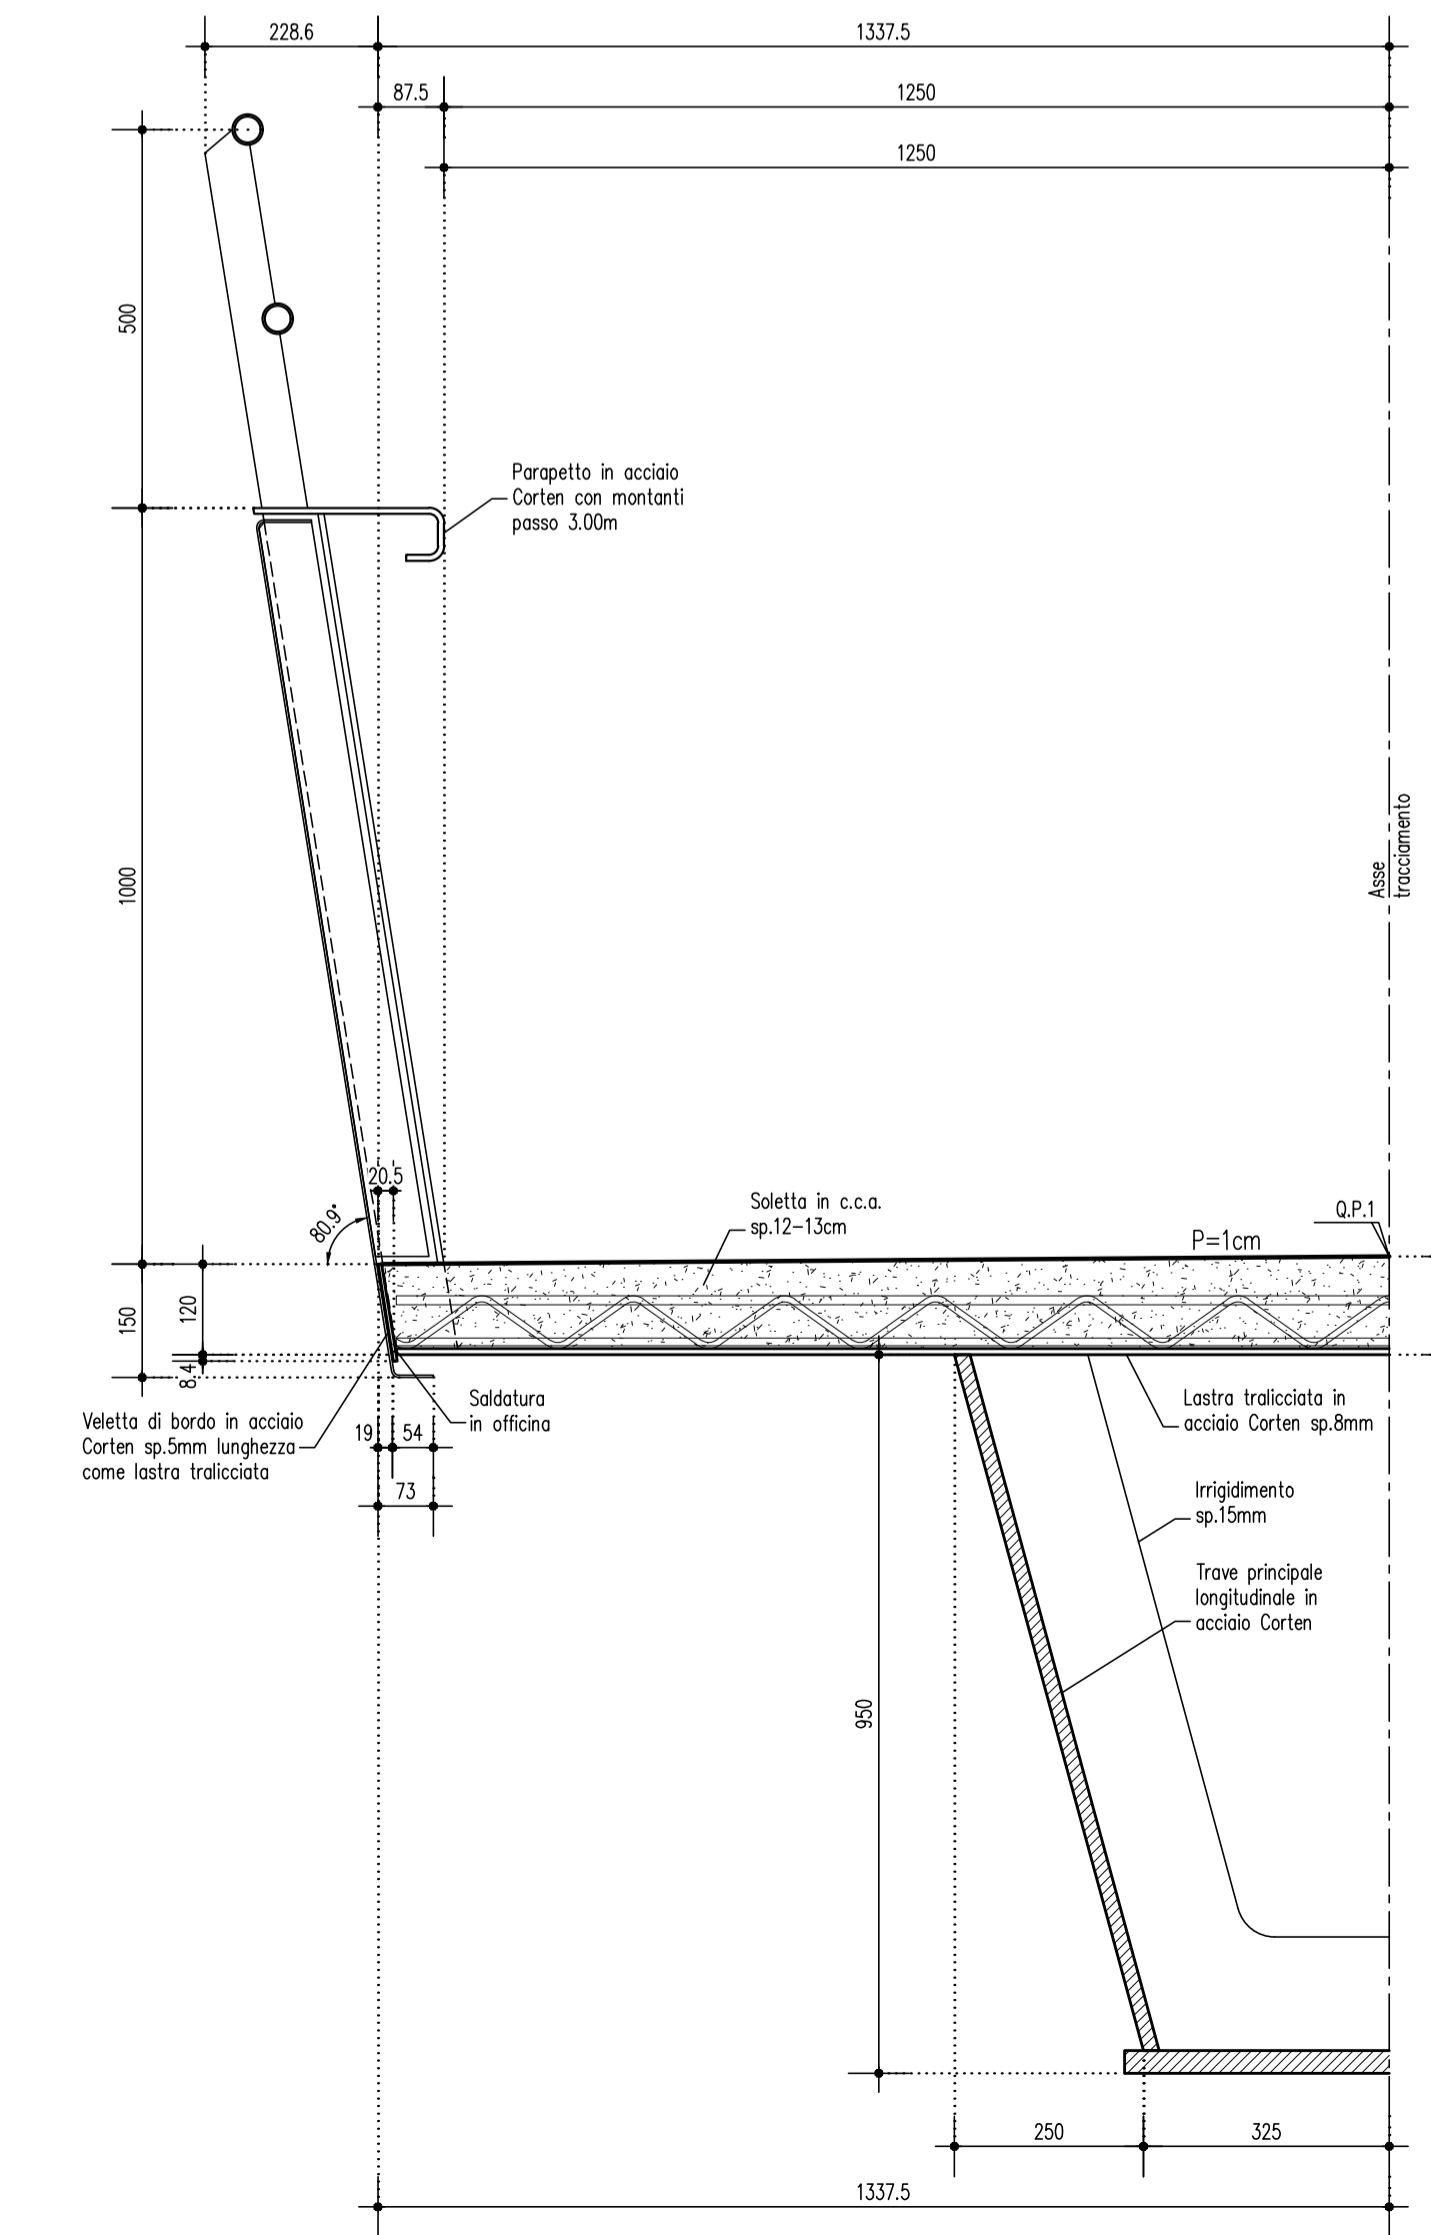

Comune di Reggio Emilia  
 Comune di Casalgrande  
 Provincia di Reggio Emilia

Livello di progettazione:  
**PROGETTO DEFINITIVO**

Progetto:  
**INTERVENTO DI RIFACIMENTO PONTE E COLLEGAMENTO ALLE ARGINATURE ESISTENTI A QUOTA ADEGUATA DEL NODO LOC. SAN DONNINO**



Progettista:  
 Ing. Luca Piacentini  
**PIACENTINI INGEGNERI**  
 in Modena e Reggio Emilia

PROGETTO STRUTTURALE  
 CARPENTERIA METALLICA IMPALCATO  
 PISTA CICLOPEDONALE  
 DISEGNO D'ASSIEME

Scale:  
 VARIE

REVISIONI	DOCUMENTO	CODICE PROJ.	CODICE DOCUMENTO	REV.
STR-014	TR	PD-STR-014	A	
A	17/01/2022	EMMISSIONE	MAL	CPI