




Estratto di C.T.R. dell'Emilia Romagna  
 Scala 1:25000  
 Casalgrande e Reggio Emilia

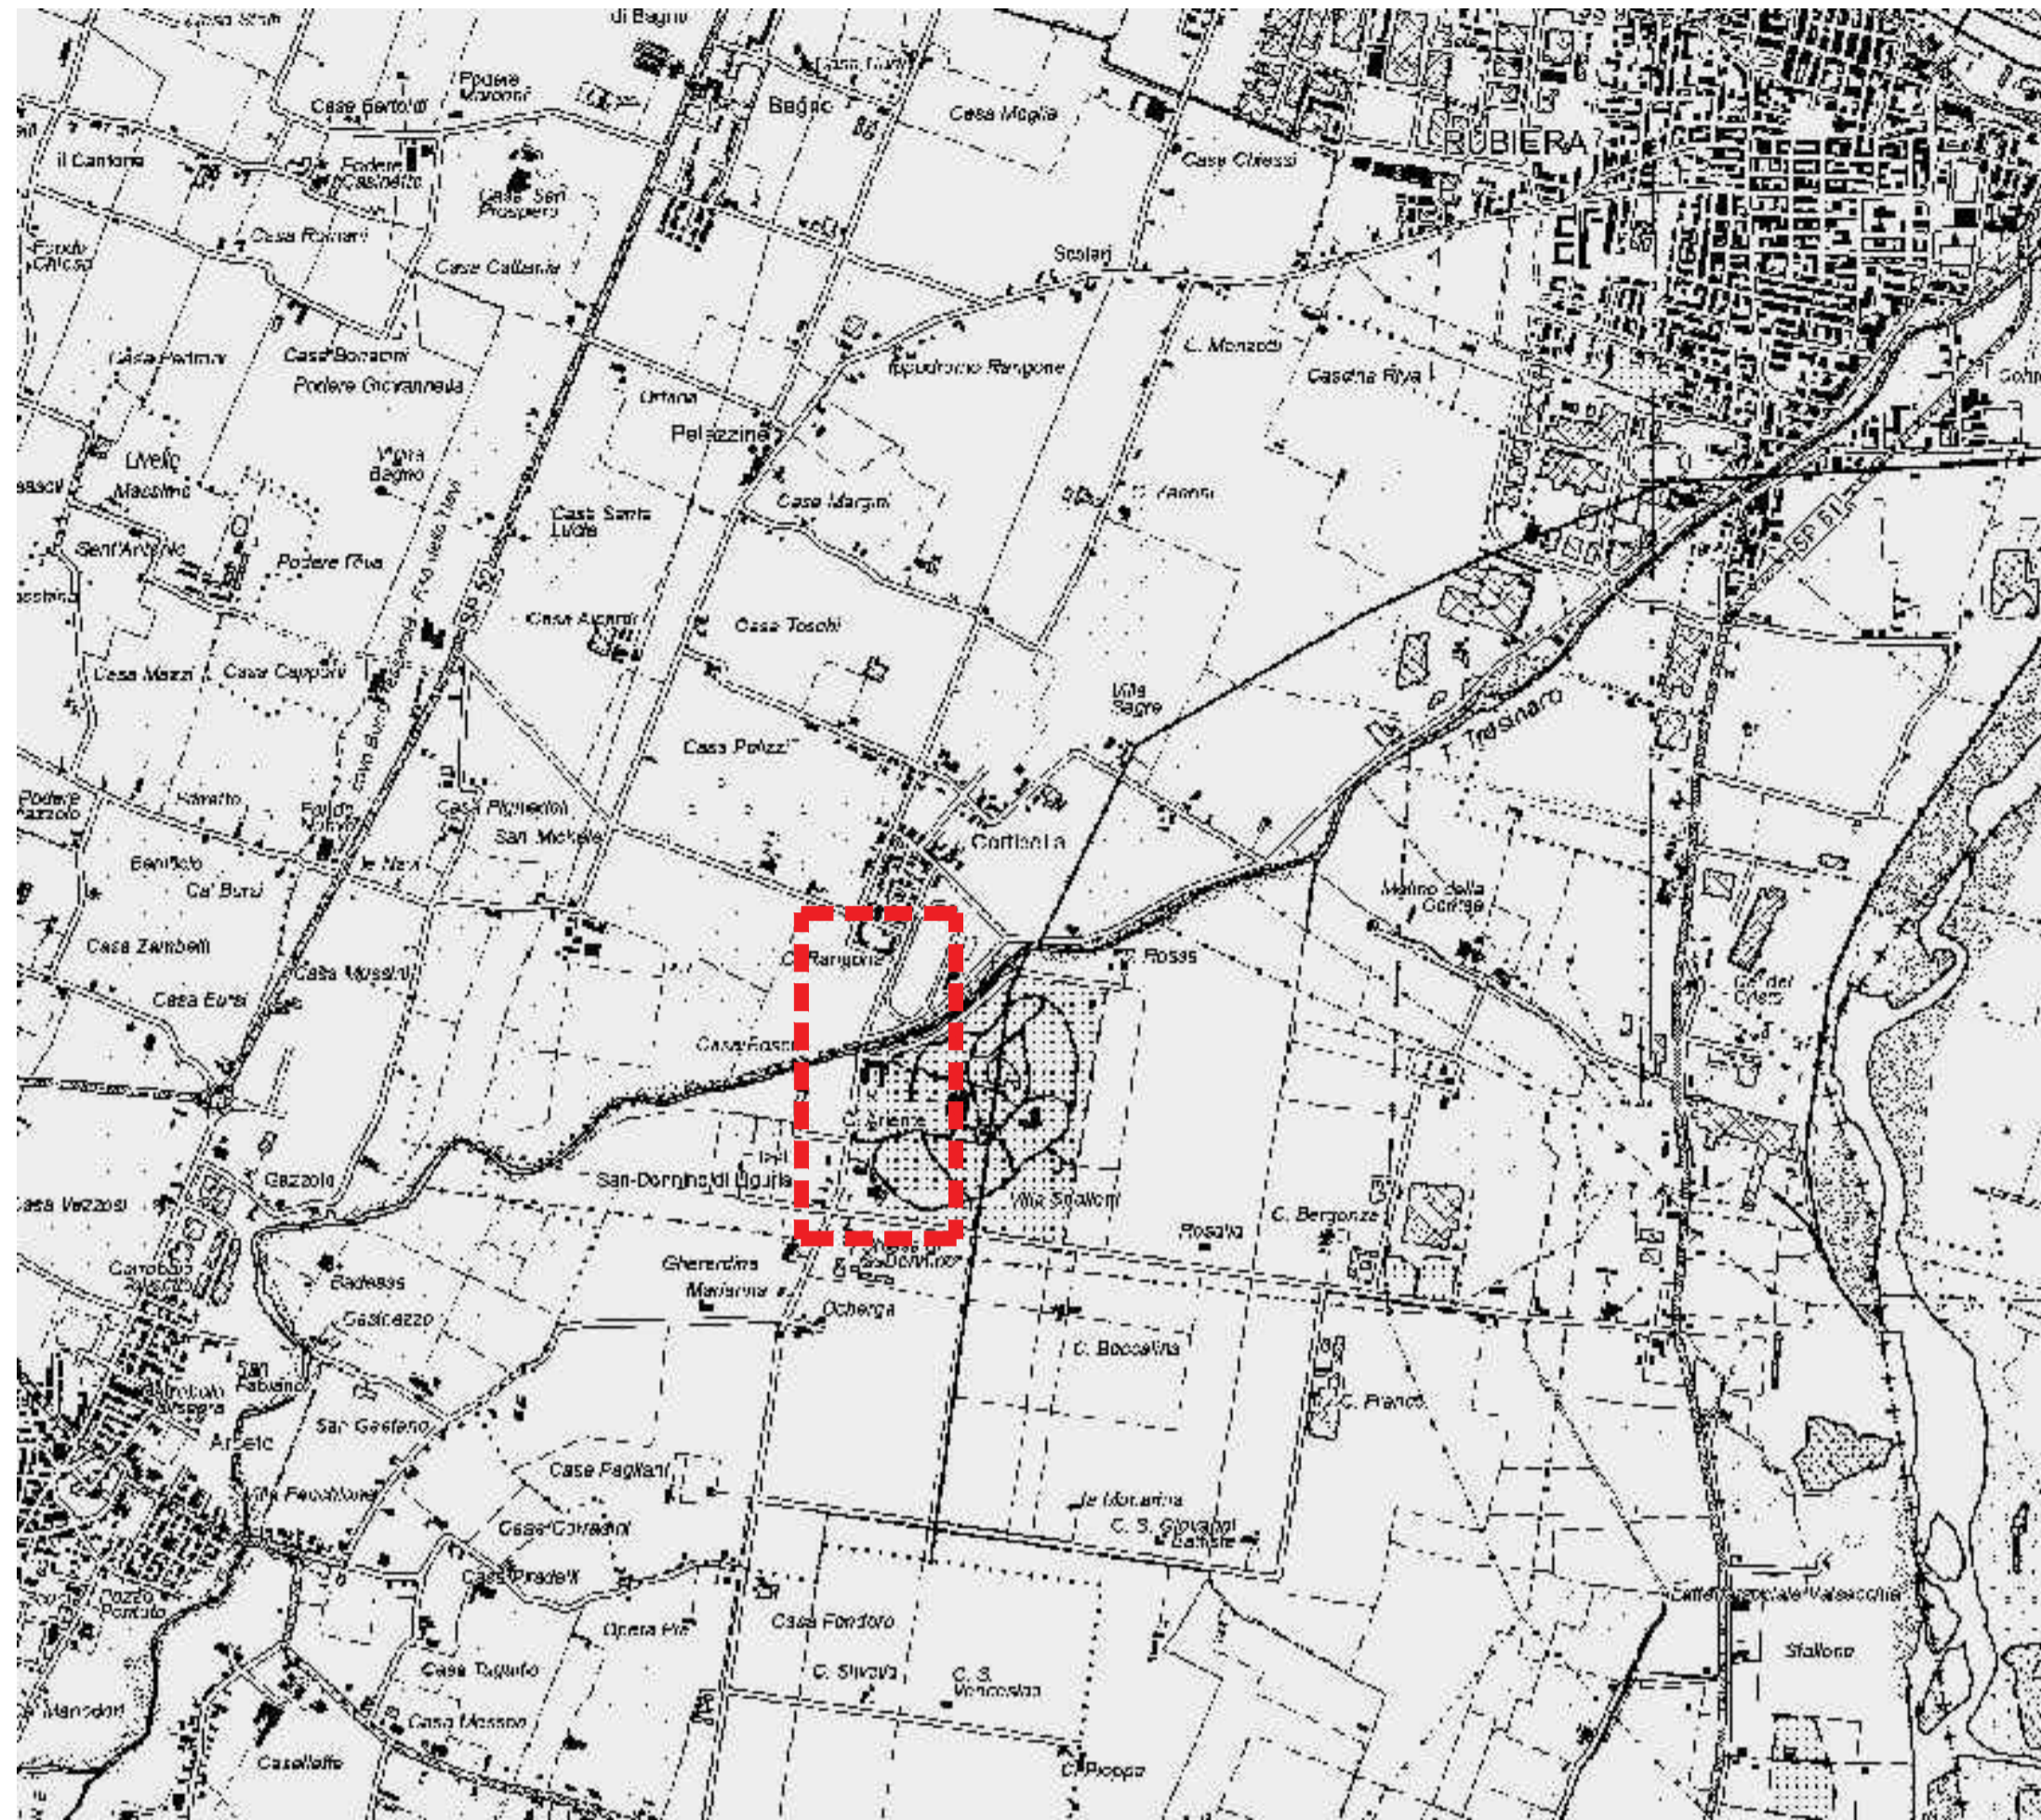

Estratto di Mappa Catastale di Reggio Emilia, Censuario di Casalgrande  
 FOGLIO 1, Mappali 10, 16  
 FOGLIO 4, Mappali 12, 143, 144

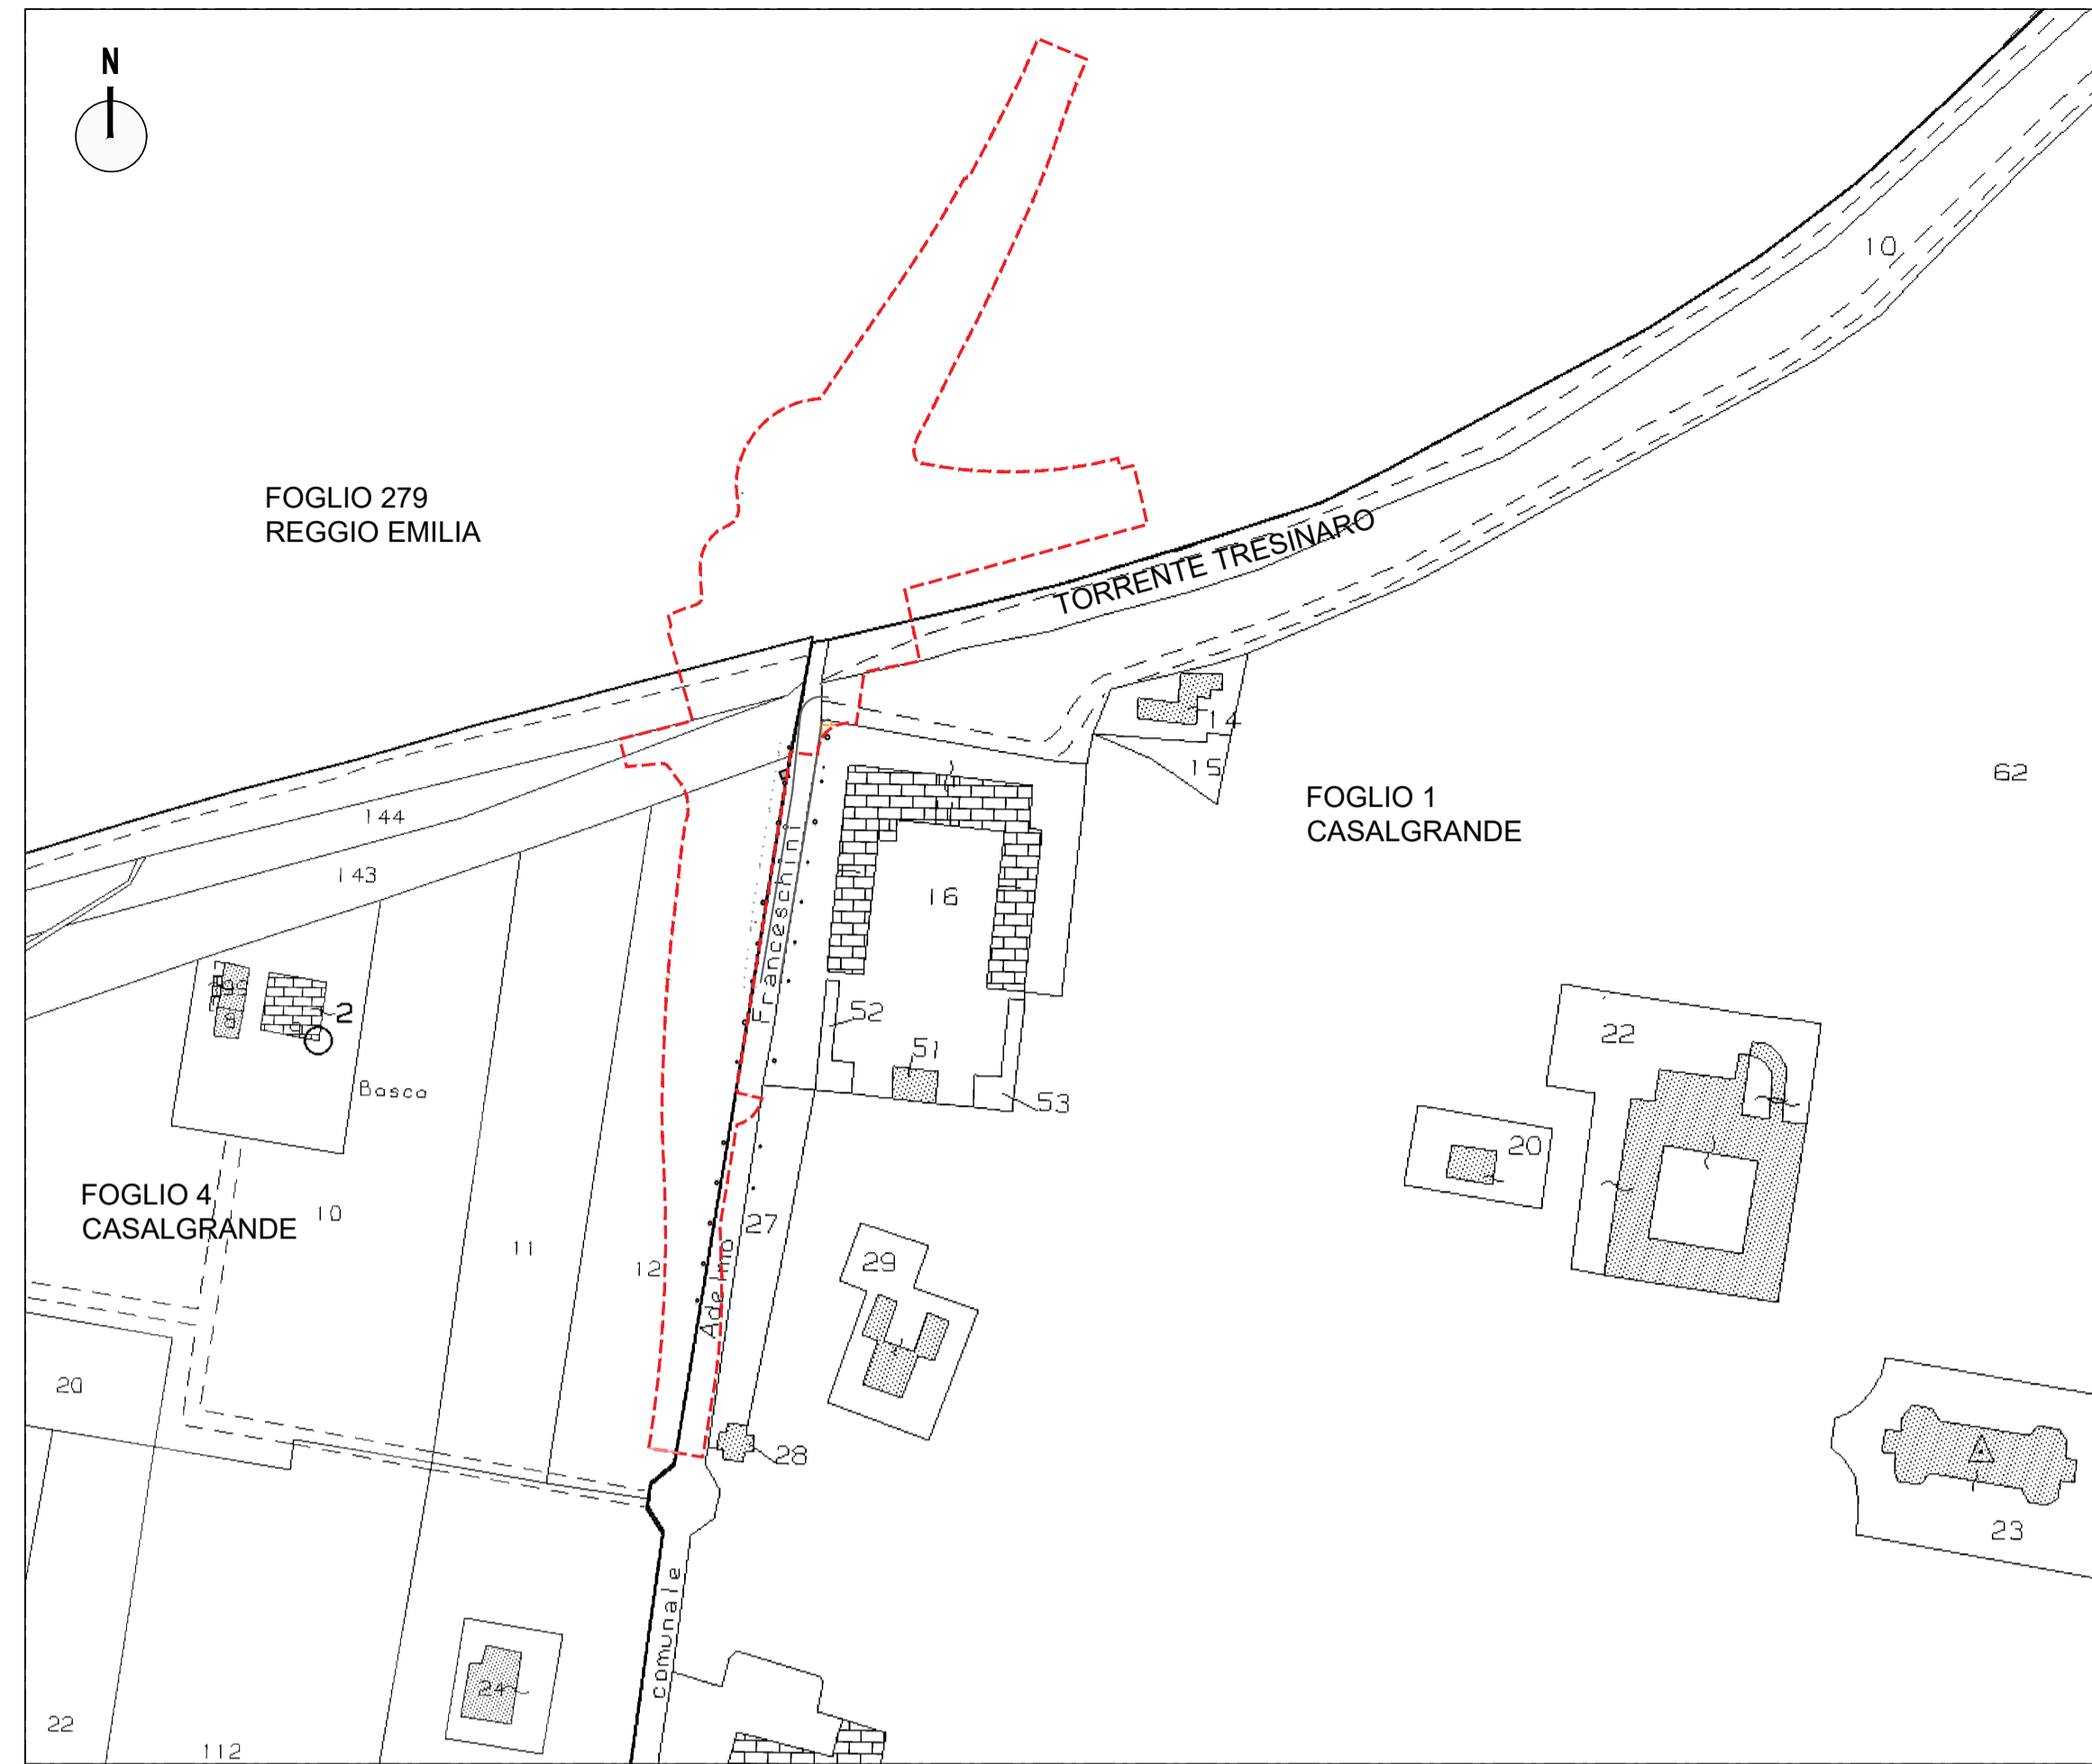


LEGENDA



 Area oggetto d'intervento

Ortofoto - Rilievo da Google Earth Pro  
 Data di acquisizione delle immagini 4/27/2019

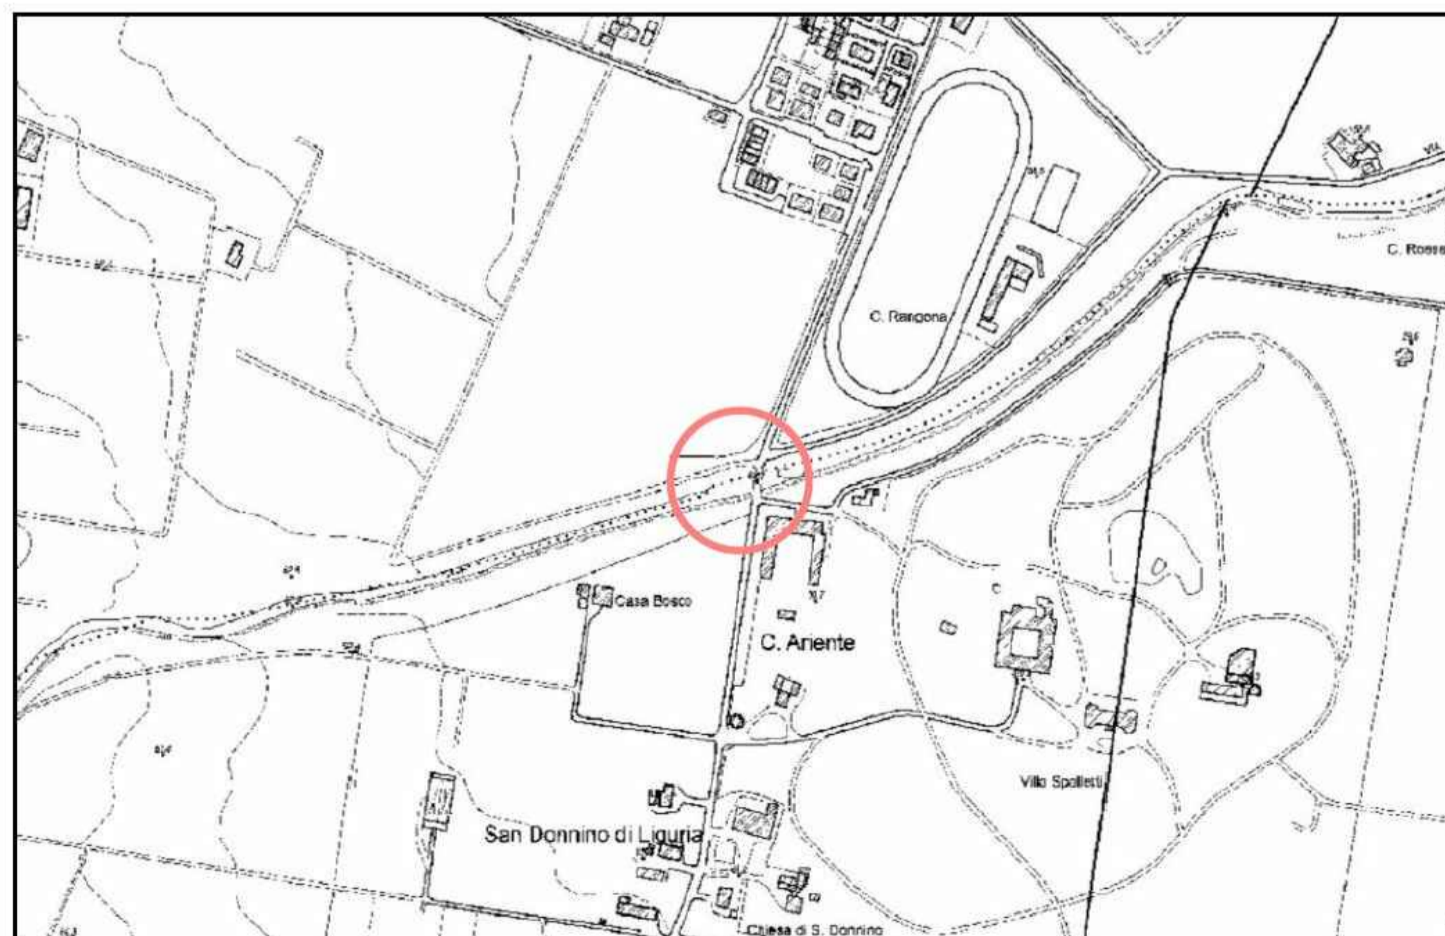

Estratto di C.T.R. dell'Emilia Romagna  
 Scala 1:10000  
 Sezione 201140




Comitenti:  
   
 Comune di Reggio Emilia      Comune di Casalgrande  
 Provincia di Reggio Emilia

Livello di progettazione:  
**PROGETTO DEFINITIVO**

Progetto:  
**INTERVENTO DI RIFACIMENTO  
 PONTE E COLLEGAMENTO  
 ALLE ARGINATURE ESISTENTI A  
 QUOTA ADEGUATA DEL NODO  
 LOC. SAN DONNINO**

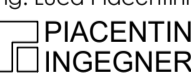

Progettista:  
 Ing. Luca Piacentini  
 **PIACENTINI  
 INGEGNERI**

**PROPOSTA DI VARIANTE URBANISTICA  
 RELATIVA AGLI STRUMENTI COMUNALI DI  
 CASALGRANDE E REGGIO EMILIA**

Titolo elaborato:  
**POC ANTICIPATORIO CASALGRANDE  
 INQUADRAMENTO DELL'AREA**

Scala:  
 varie

RIFERIMENTI DOCUMENTI		CODICE PROG.	CODICE DOCUMENTO	REV.	
URB-004-1		TRS	PD-URB-004-1	A	
REV.	DATA	DESCRIZIONE	REDAITTO	CONTROLLATO	APPROVATO
A	11/01/2020	EMMISSIONE	GBA	LPI	LPI