

FOTOINSERIMENTO 1 – VISTA DA SUD-OVEST



FOTOINSERIMENTO 2 – VISTA DA NORD-OVEST



FOTOINSERIMENTO 3 – VISTA DA SUD-EST (LATO VILLA)




FOTOINSERIMENTO 4 – VISTA DA SUD





FOTOINSERIMENTO 5 – VISTA DA NORD-OVEST – DETTAGLIO PARAPETTO

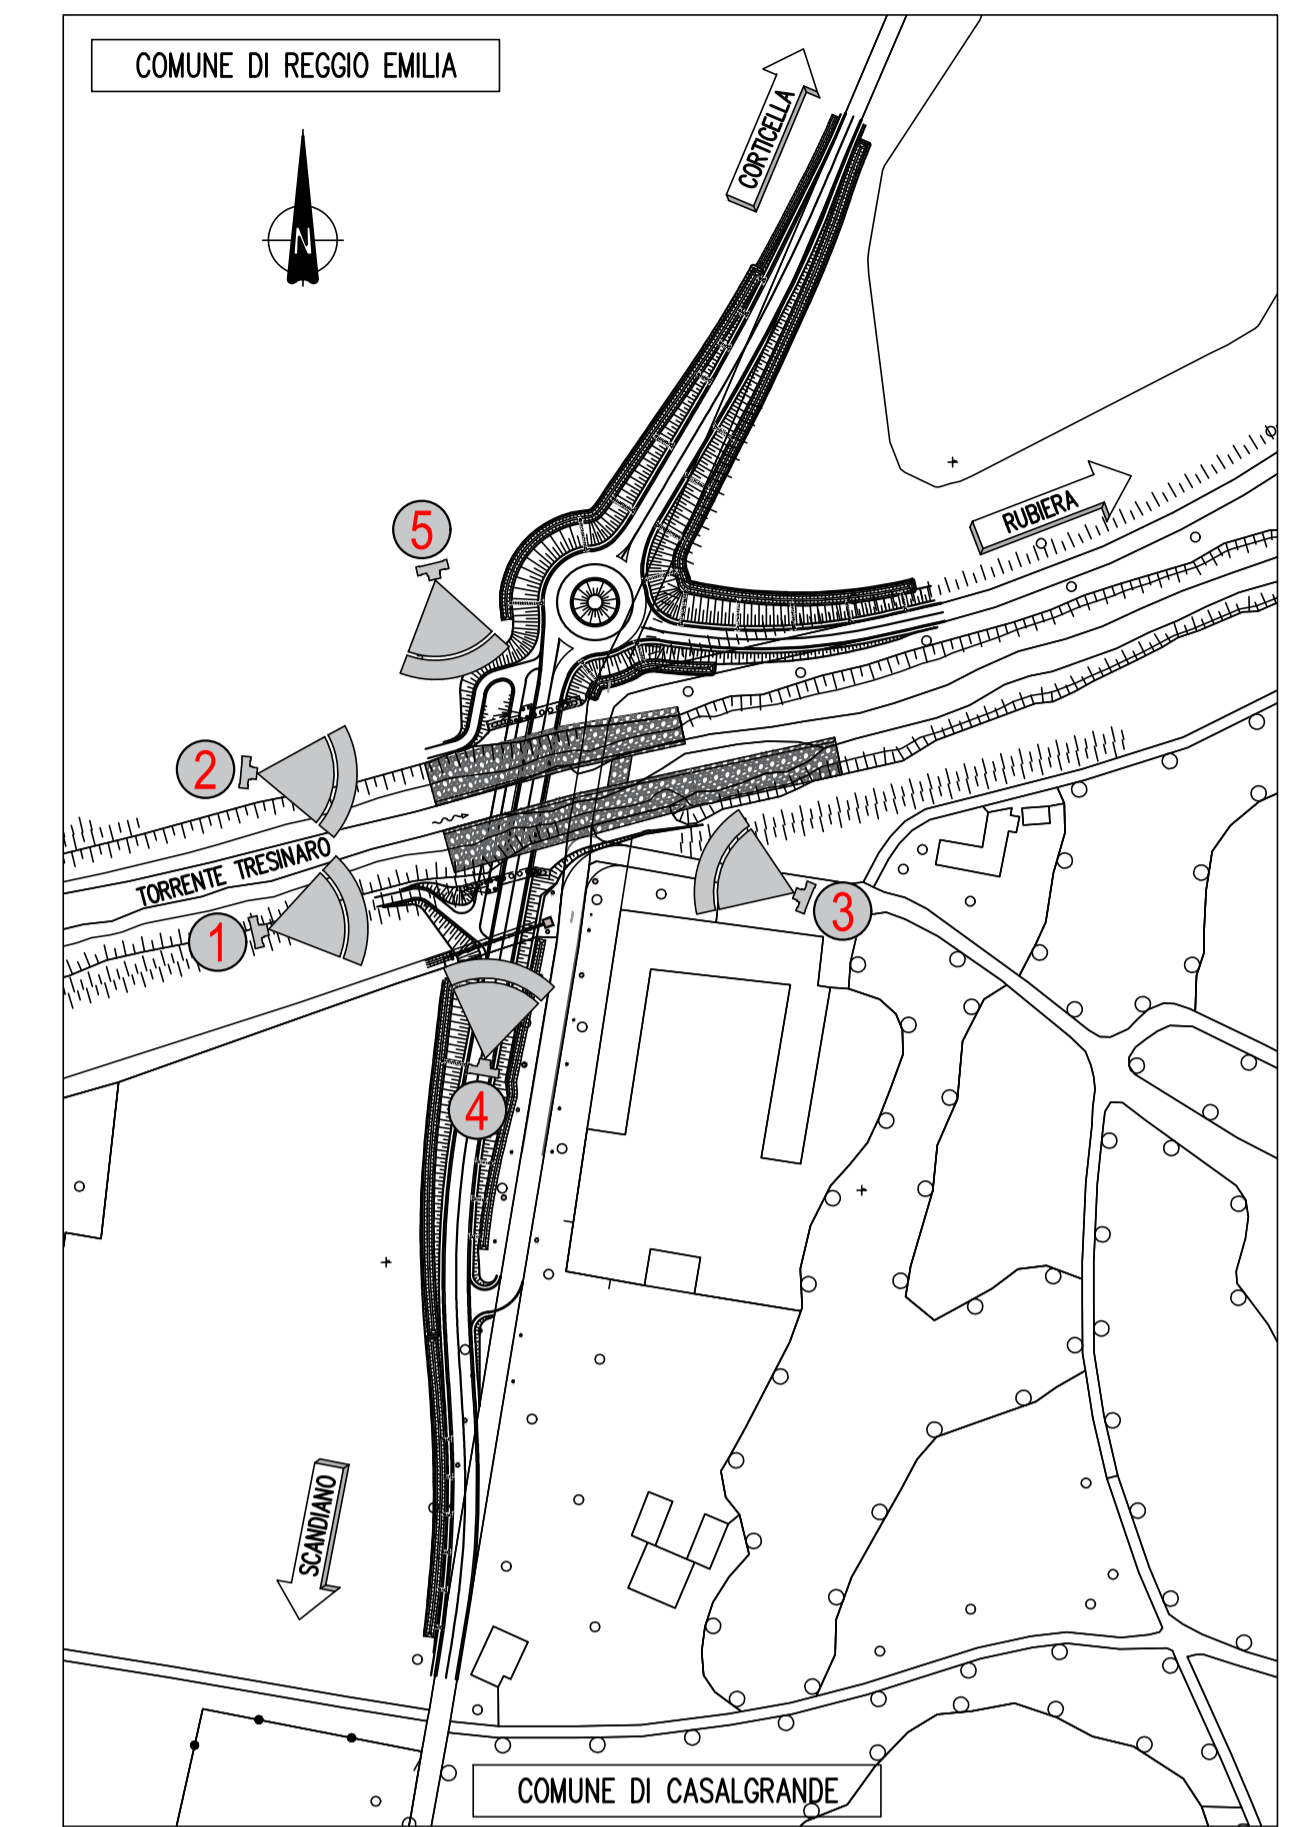

KEYPLANT – 1:2000



Comitenti:  
 Comune di Reggio Emilia  
 Comune di Casalgrande  
 Provincia di Reggio Emilia

Livello di progettazione:  
**PROGETTO ESECUTIVO STRALCIO 1**

Progetto:  
**INTERVENTO DI RIFACIMENTO PONTE E COLLEGAMENTO ALLE ARGINATURE ESISTENTI A QUOTA ADEGUATA DEL NODO LOC. SAN DONNINO**



Progettista:  
 ing. Luca Piacentini  
 **PIACENTINI INGEGNERI**  
 via S. Maria 4 - 41012 CASALGRANDE (RE) (BO)

Titolo elaborato:  
**PROGETTO STRUTTURALE**

FOTOINSERIMENTI

Scale:  
 -

RIFERIMENTI DOCUMENTO		CODICE PROJ.	CODICE DOCUMENTO		REV.
STR-004		TRS	PE-STR-004		A
REV.	DATA	DESCRIZIONE	REGISTRO	CONTROLLATO	APPROVATO
A	10/09/2020	EMMISSIONE	GBA	LPI	LPI