


PLANIMETRIA - Scala 1:2000



LEGENDA

-  Area demanio acque pubbliche
-  Demanio pubblico
-  Area esproprio proprietà Beltrami e Romani
-  Area esproprio proprietà Azienda agricola Villa San Donnino S.R.L.
-  Area esproprio proprietà Azienda agricola Rangona di Oleari e Bonetti
-  Area esproprio proprietà Tirelli e Zini
-  Limiti espropri per il progetto di Stralcio 1 e 2

LI... LIMITE INTERVENTO

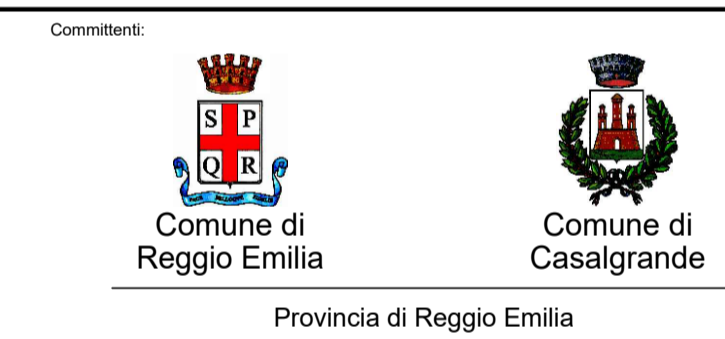

Livello di progettazione:

**PROGETTO ESECUTIVO
STRALCIO 1**

Progetto:

**INTERVENTO DI RIFACIMENTO
PONTE E COLLEGAMENTO
ALLE ARGINATURE ESISTENTI A
QUOTA ADEGUATA DEL NODO
LOC. SAN DONNINO**



Progettista:

ing. Luca Piacentini
**PIACENTINI
INGEGNERI**

Titolo elaborato:

ESPROPRI

PIANO PARTICELLARE

Scala:
1:2000

RIFERIMENTI DOCUMENTO		CODICE PROJ.	CODICE DOCUMENTO		REV.
ESP-001		TR5	PE-ESP-001		A
REV.	DATA	DESCRIZIONE	REDAITTO	CONTROLLATO	APPROVATO
A	10/08/2020	EMMISSIONE	GBA	LPI	LPI