




SEZIONE LONGITUDINALE STRUTTURA METALLICA IN ASSE TRACCIAMENTO 1:100

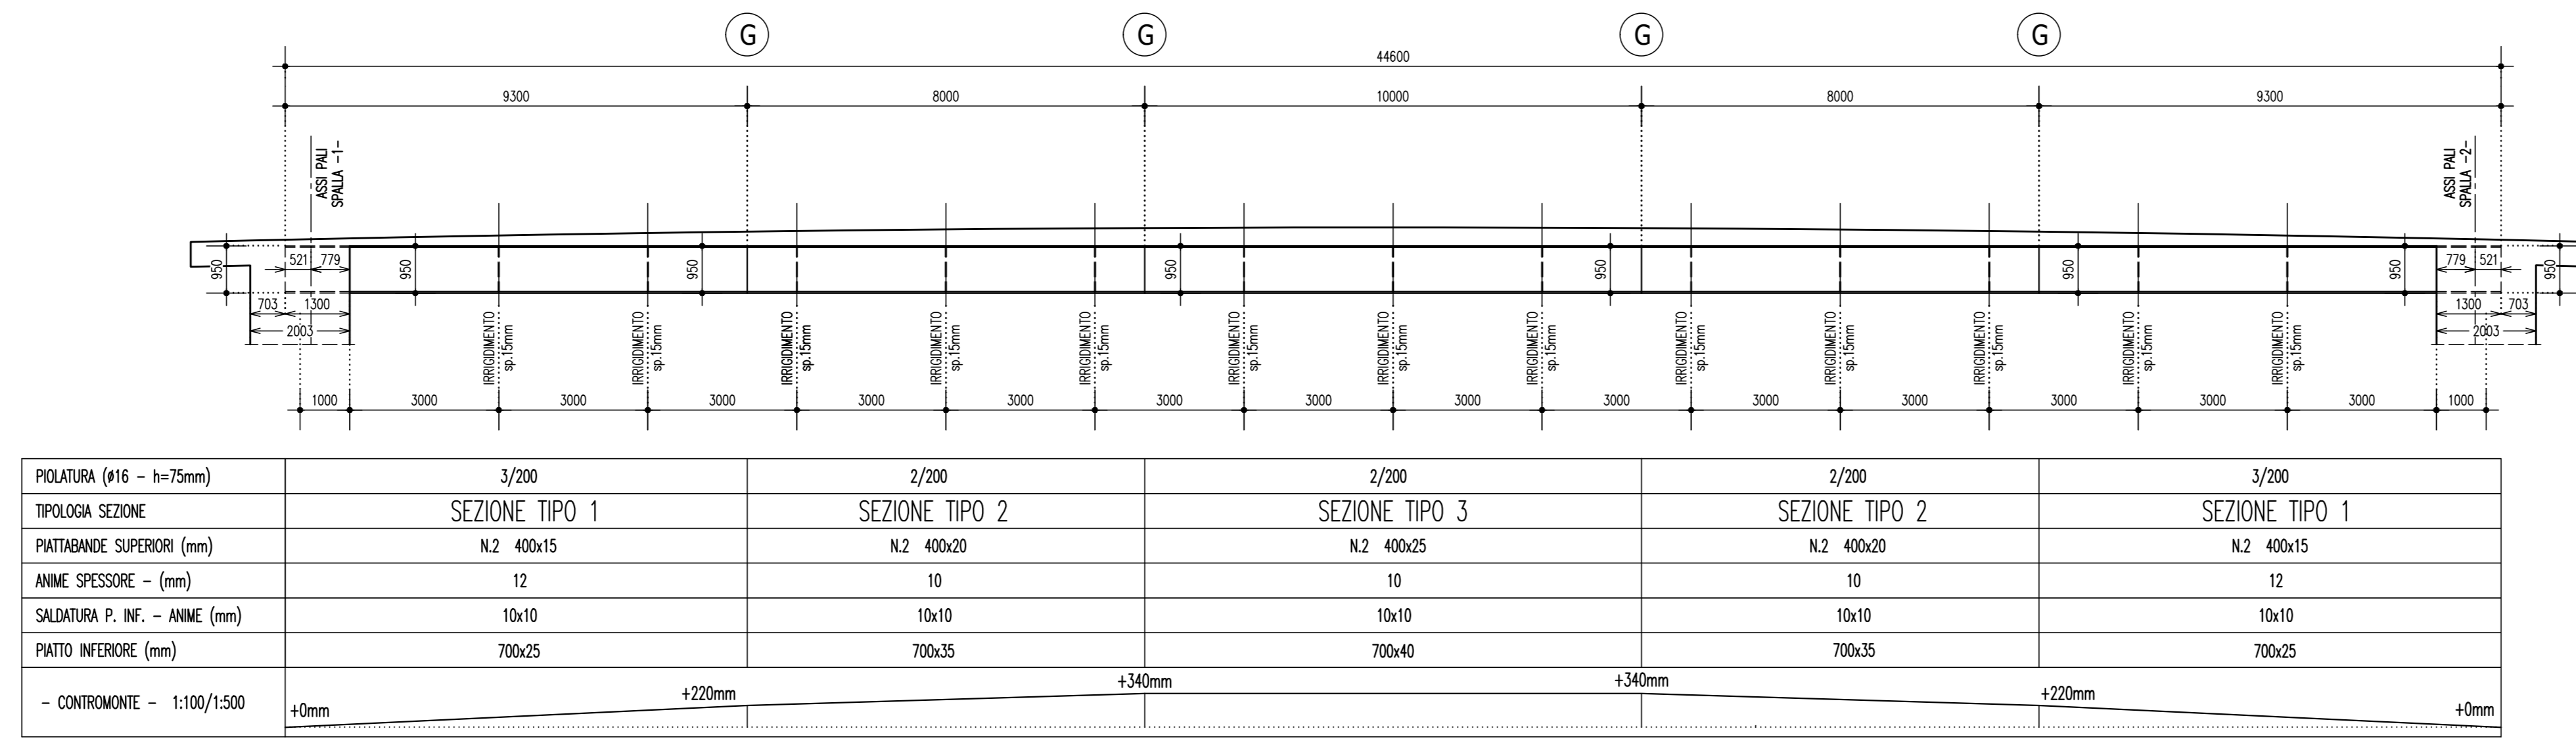

PIANTA TRAVI STRUTTURA METALLICA 1:100

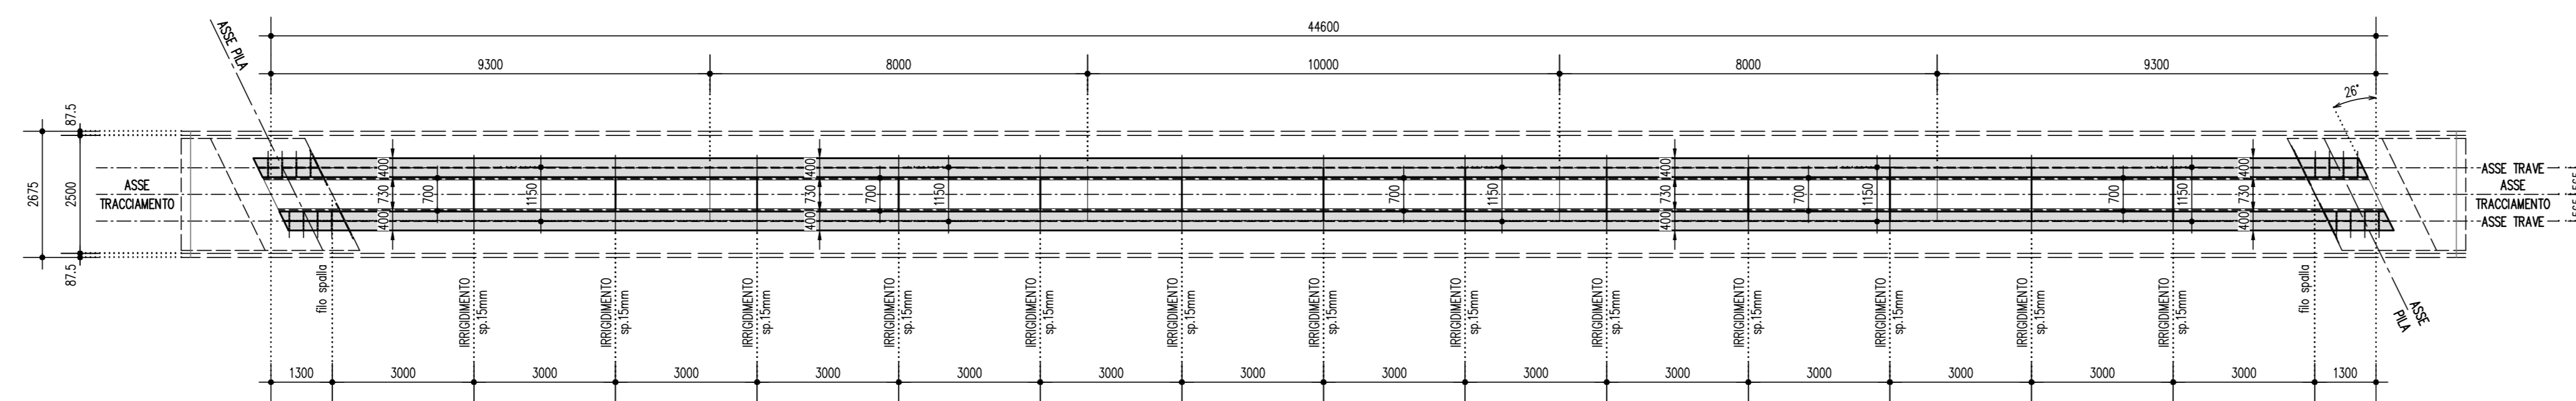


PASSARELLA CICLOPEDONALE : DETTAGLIO IMPALCATO 1:10

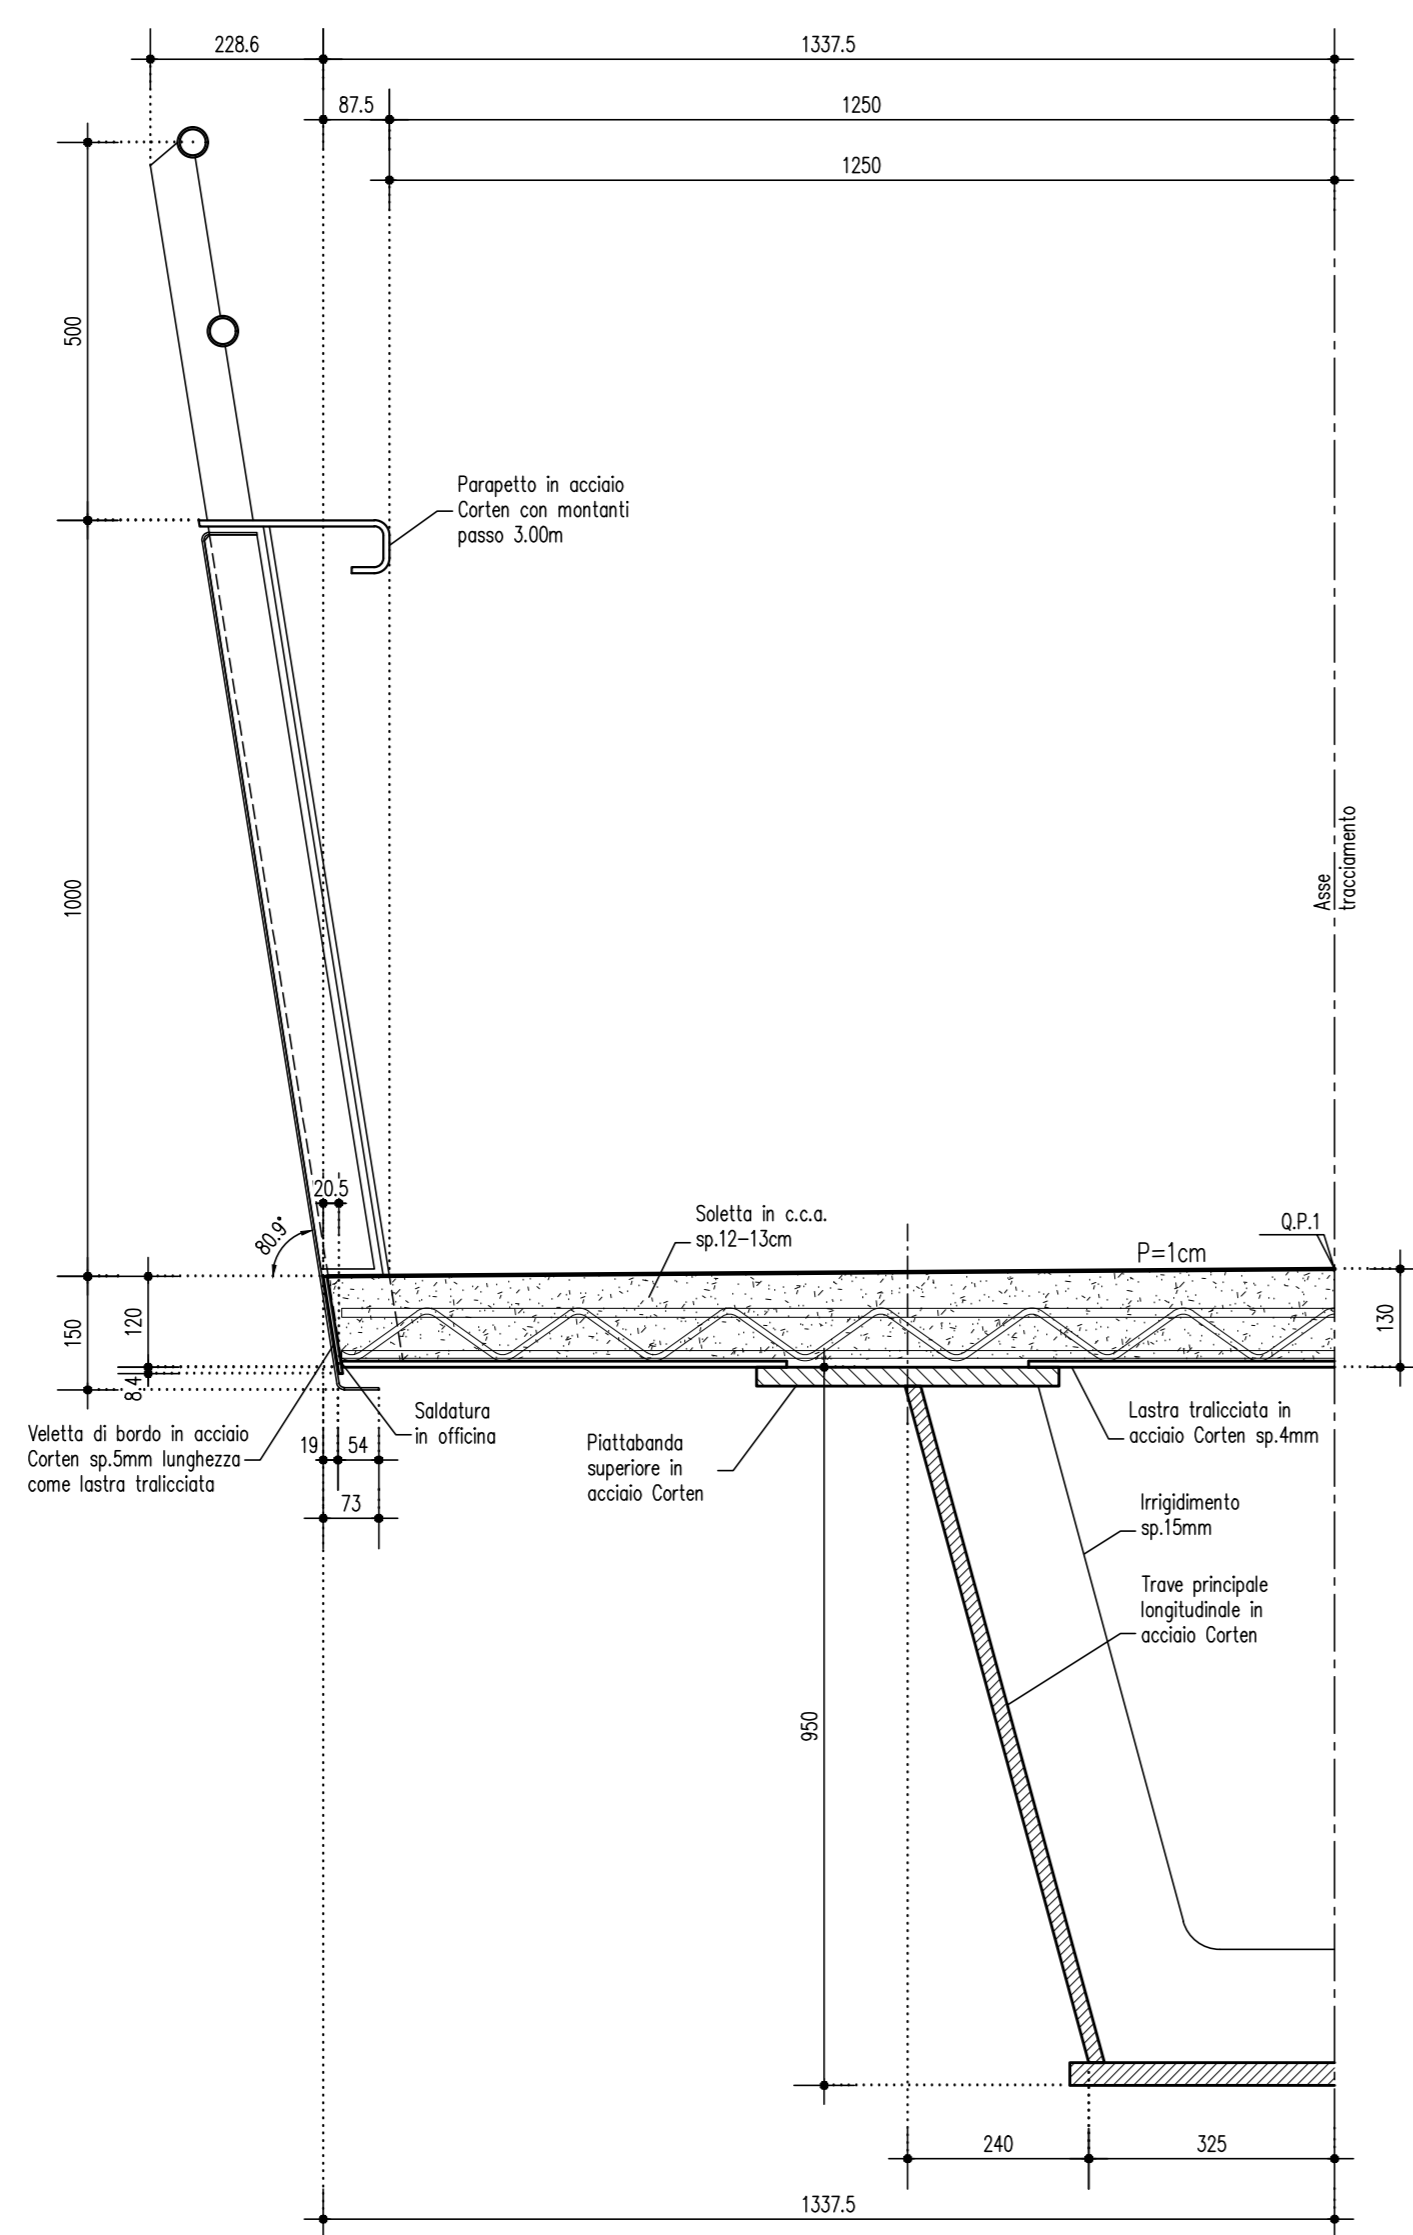

SEZIONE TRASVERSALE TIPO IMPALCATI 1:25

PASSARELLA CICLOPEDONALE

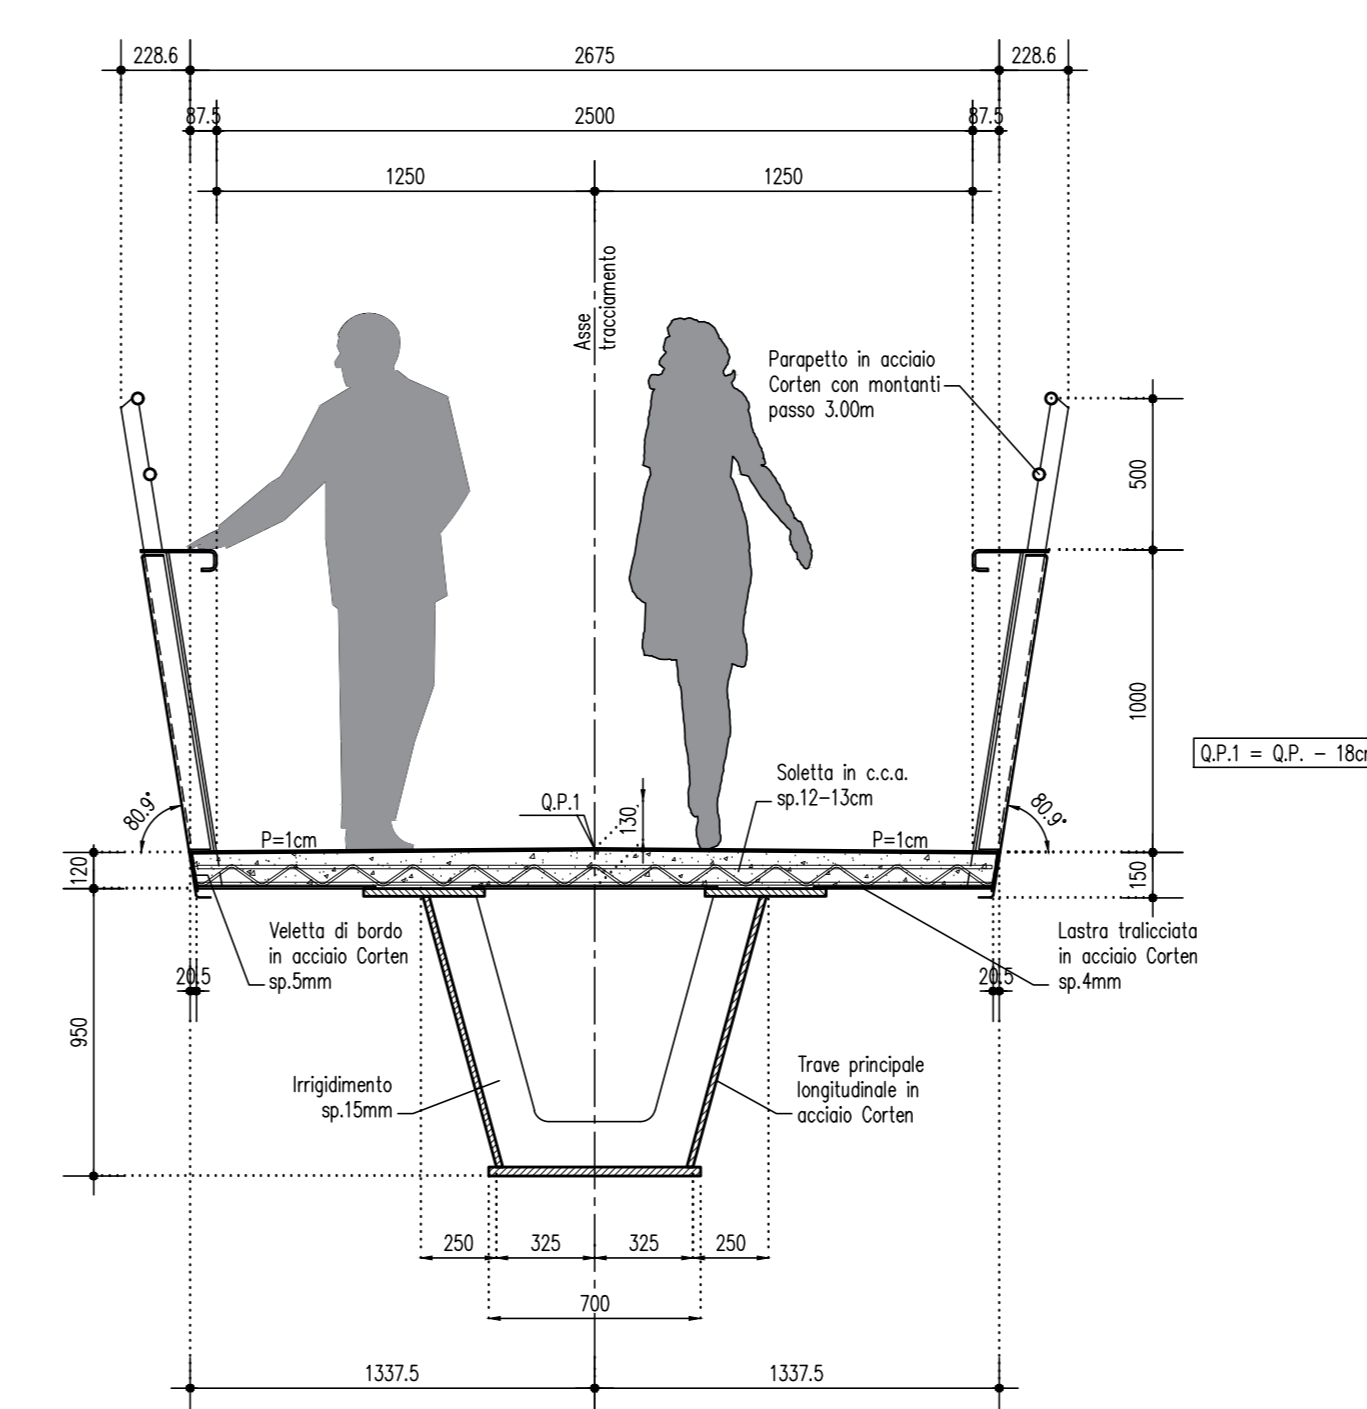

STR-014	TR	PE-STR-014	A
1	10/09/2023	EMERSONE	1/1