
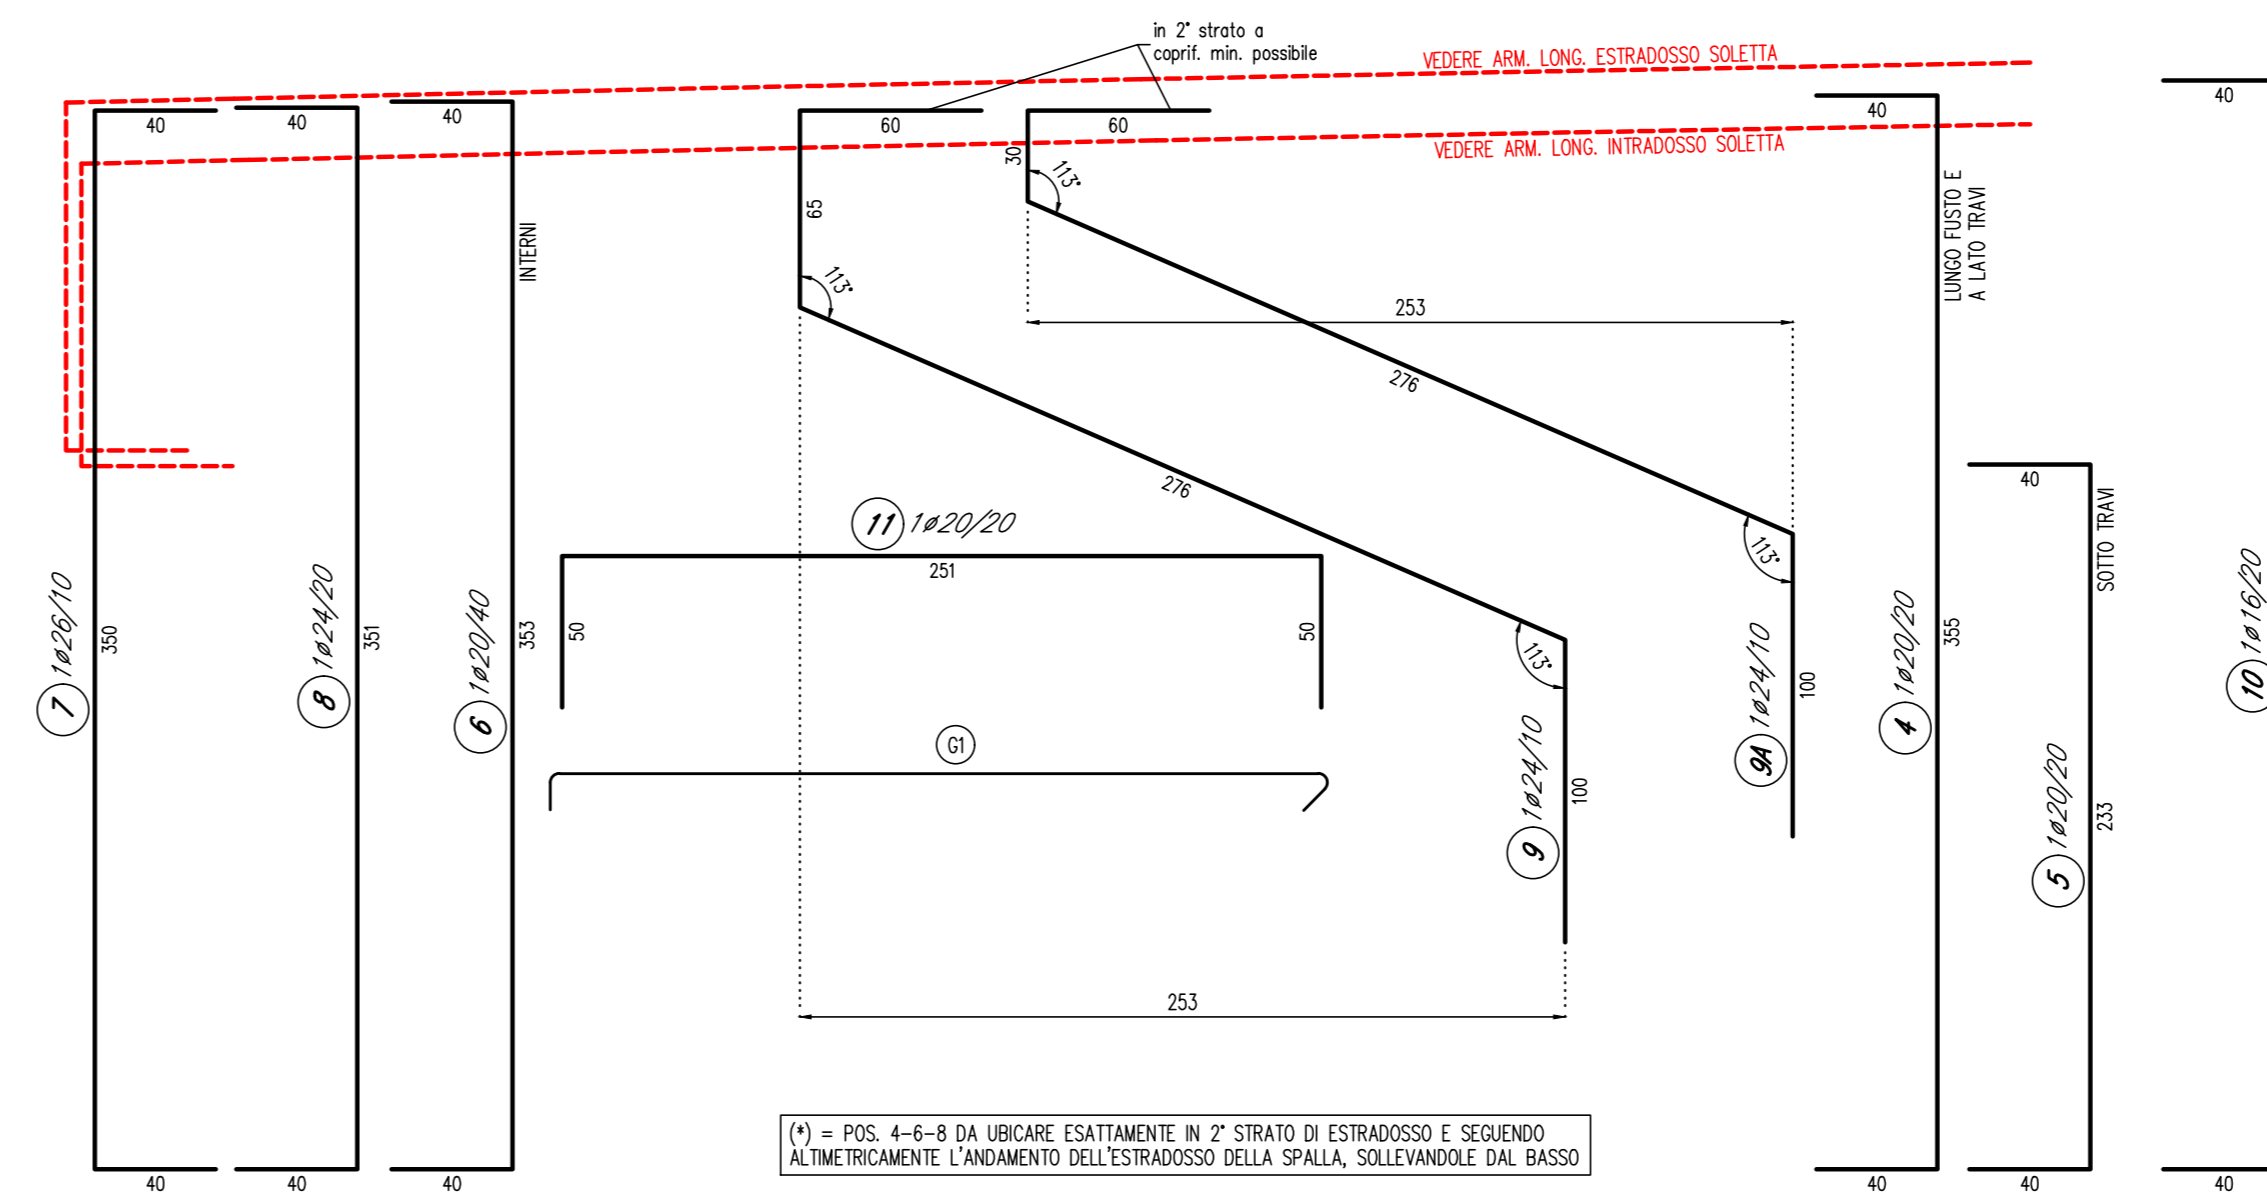
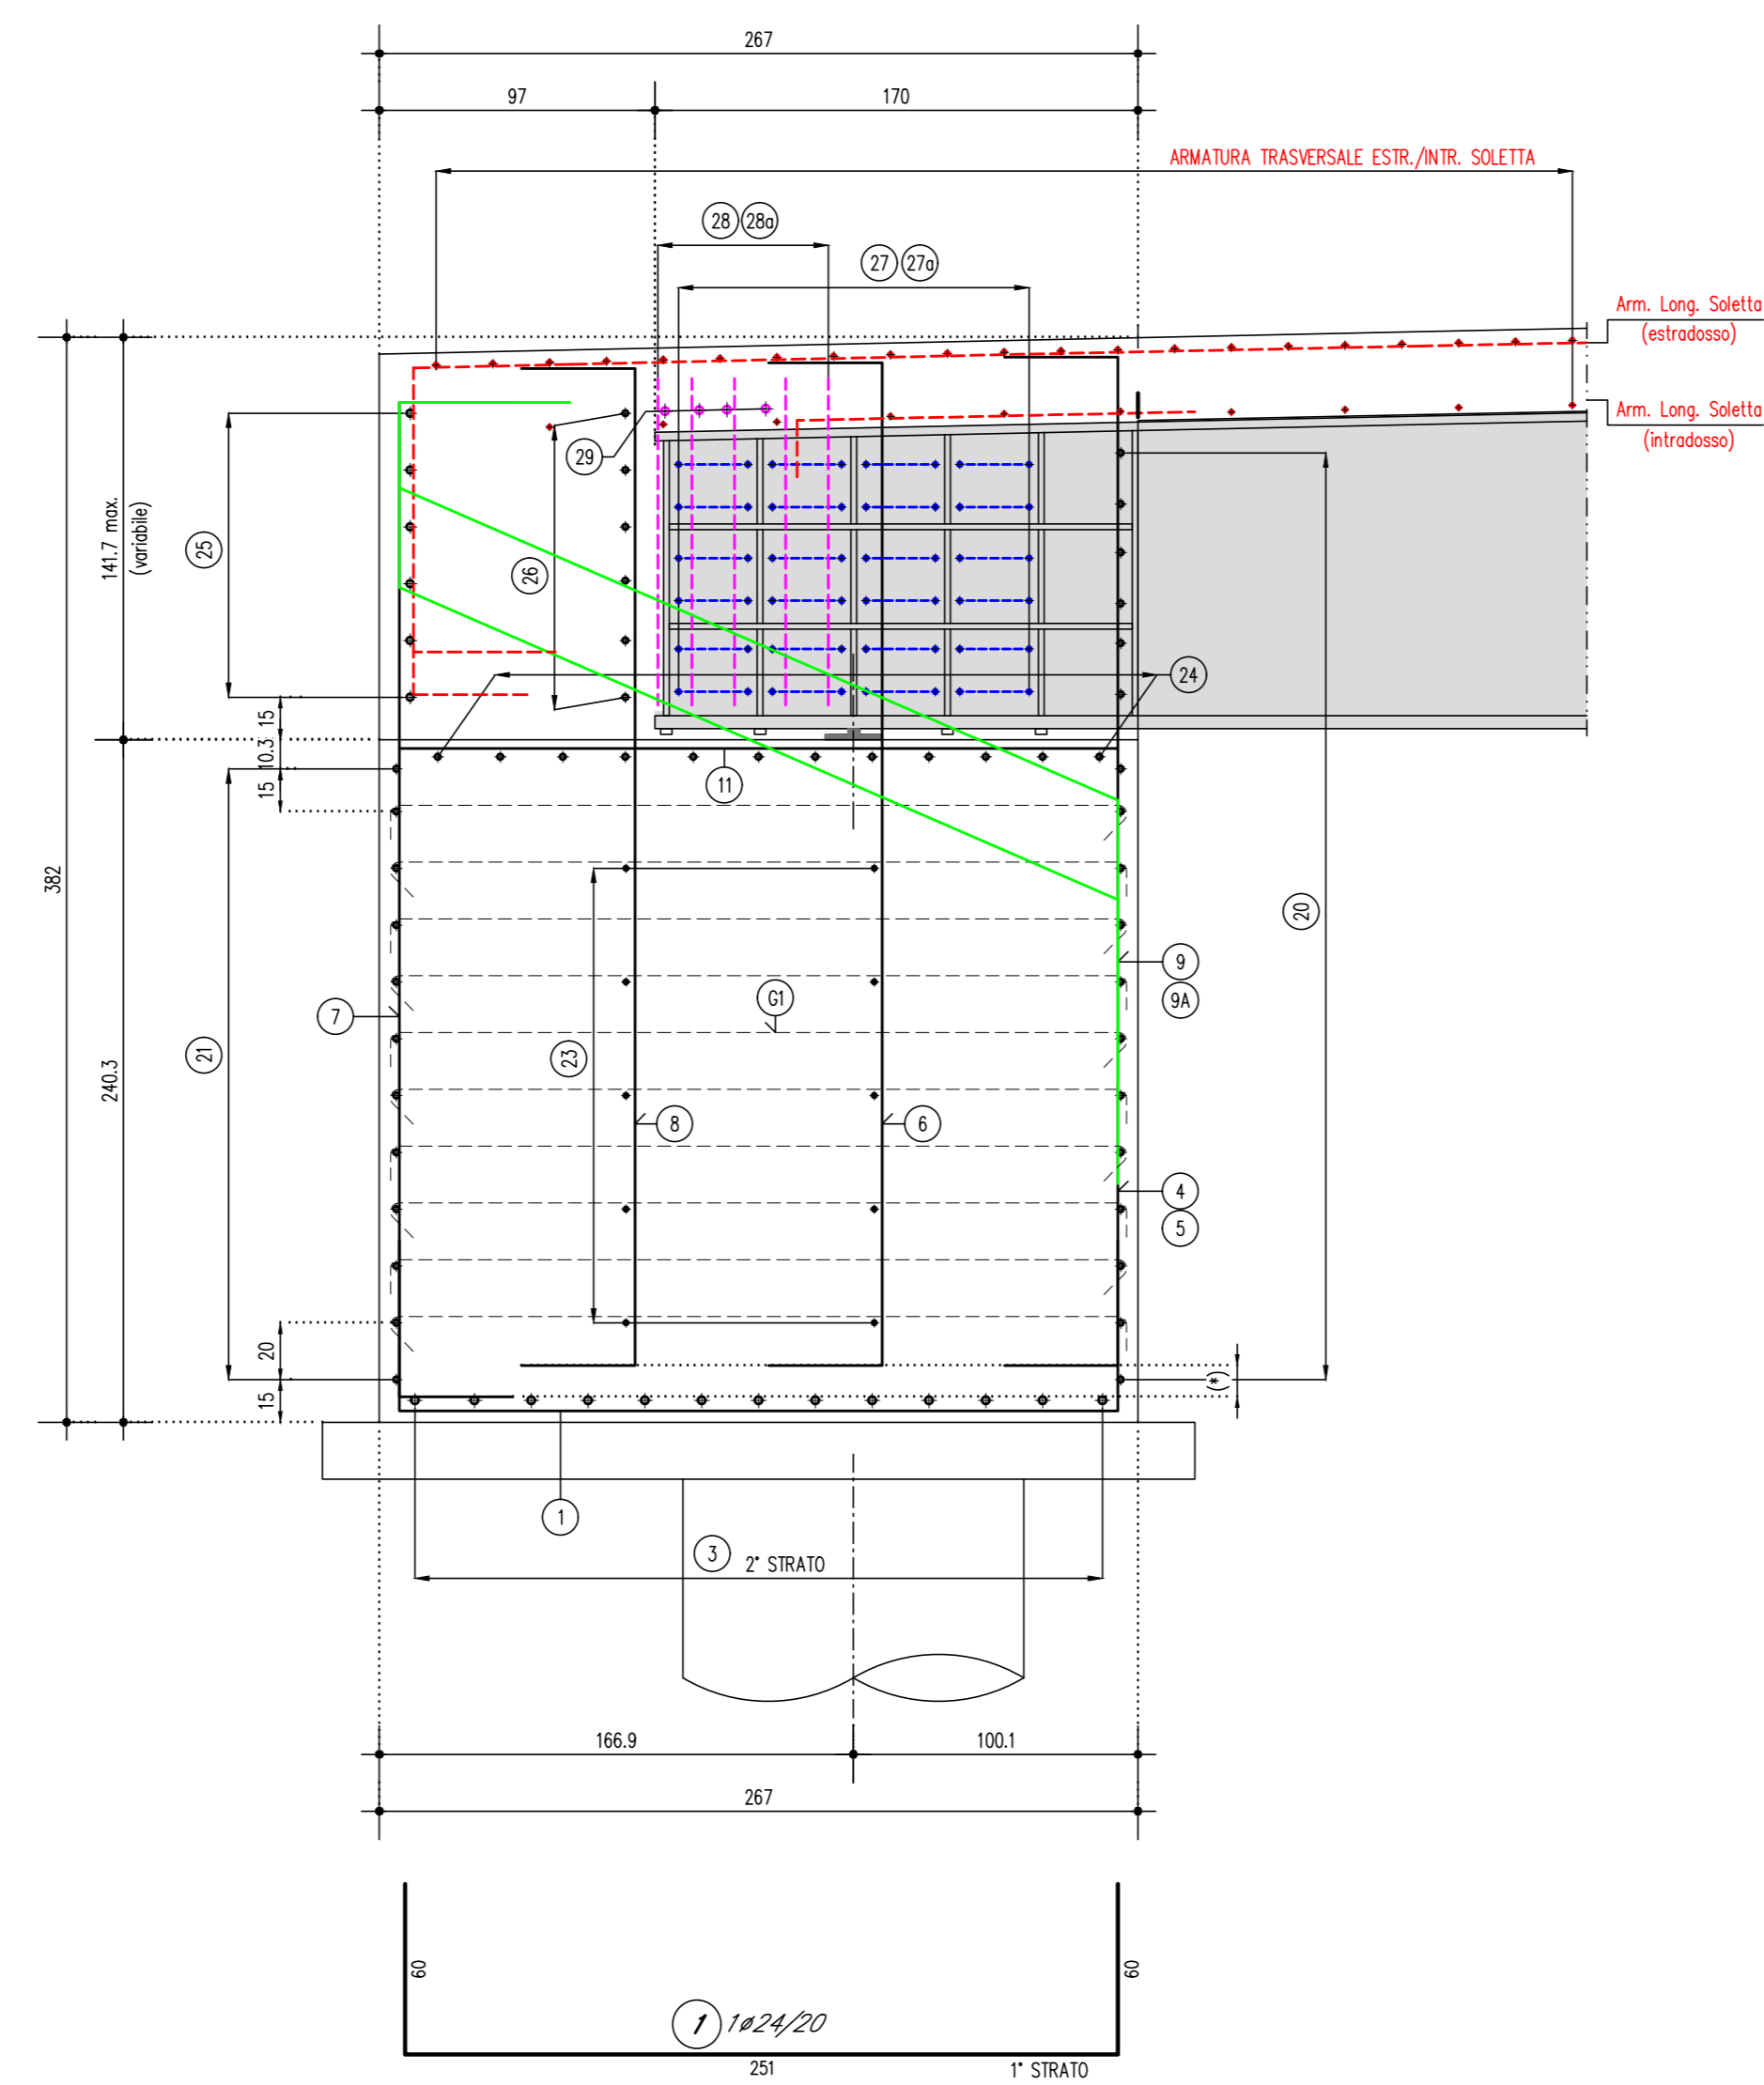


SEZIONE IN DIREZIONE LONGITUDINALE 1:25

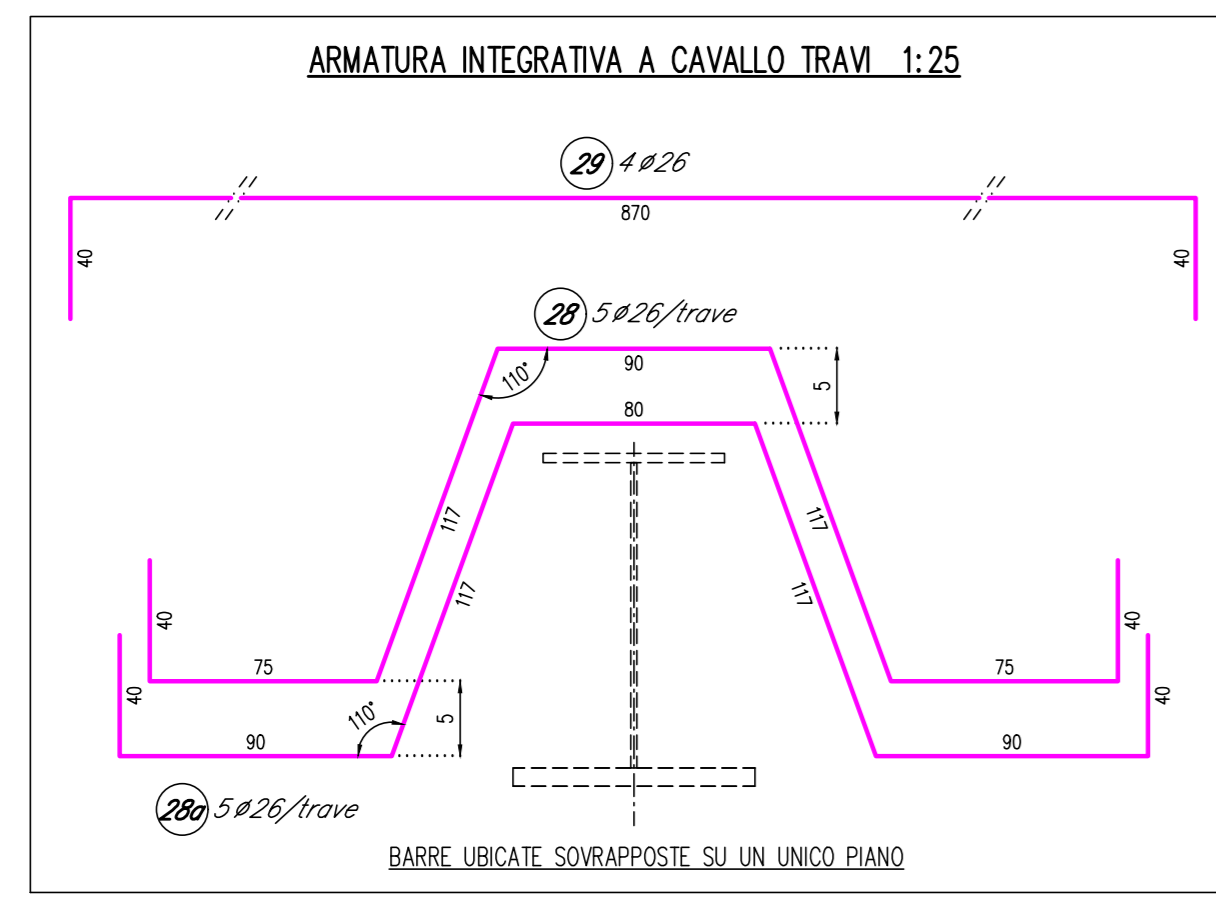

(*) = PIS. 4-6-8 DA UBICARE ESATTAMENTE IN 2° STRATO DI ESTRADOSO E SECONDO ALTIMETRICAMENTE L'INCLINAMENTO DELL'ESTRADOSO DELLA SPALLA, SOLEVNDOLE DAL BASSO

NOTE GENERALI

- TUTTE LE MISURE SONO ESPRESSE IN CENTIMETRI
 - TUTTI GLI ANGOLI SONO ESPRESSE IN GRADI SESSADESIMALI
 - COPRIFERRO ADOTTATO: 4cm (TIPICO)
 3.5cm (ESTRADOSO SOLTITA)
 4.5cm (ESTRADOSO CORPODI)

Legenda misure:

Diametro piegature d_B:

Barra ≤ #16	d _B = 4#
Barra ≥ #16	d _B = 7#

- LUNGO TUTTO L'ESTRADOSO DELLA SPALLA SONO PRESENTI TUTTE LE ARMATURE LONGITUDINALI E TRASVERSALI DI SOLTITA E CORPODI, DESCRITTE NELLO SPECIFICO ELABORATO

PIANTA FUSTO 1:25

