

Realizzazione

Cabina di Trasformazione

Viottolo del Pino n°2 - Casalgrande

Geom. Caffarri Claudio
Piazza Martiri della Libertà n°9/b
42019-Casalgrande (RE)
C.F. CFF CLD 73P18 H223S
P.IVA 0172990355
Tel.0522/996219 - 338/6742811

Elaborati Grafici

Committente: F.Ili Corradini s.r.l.


Luglio 2015

Scala 1:50


3

Tavola n°


Pianta

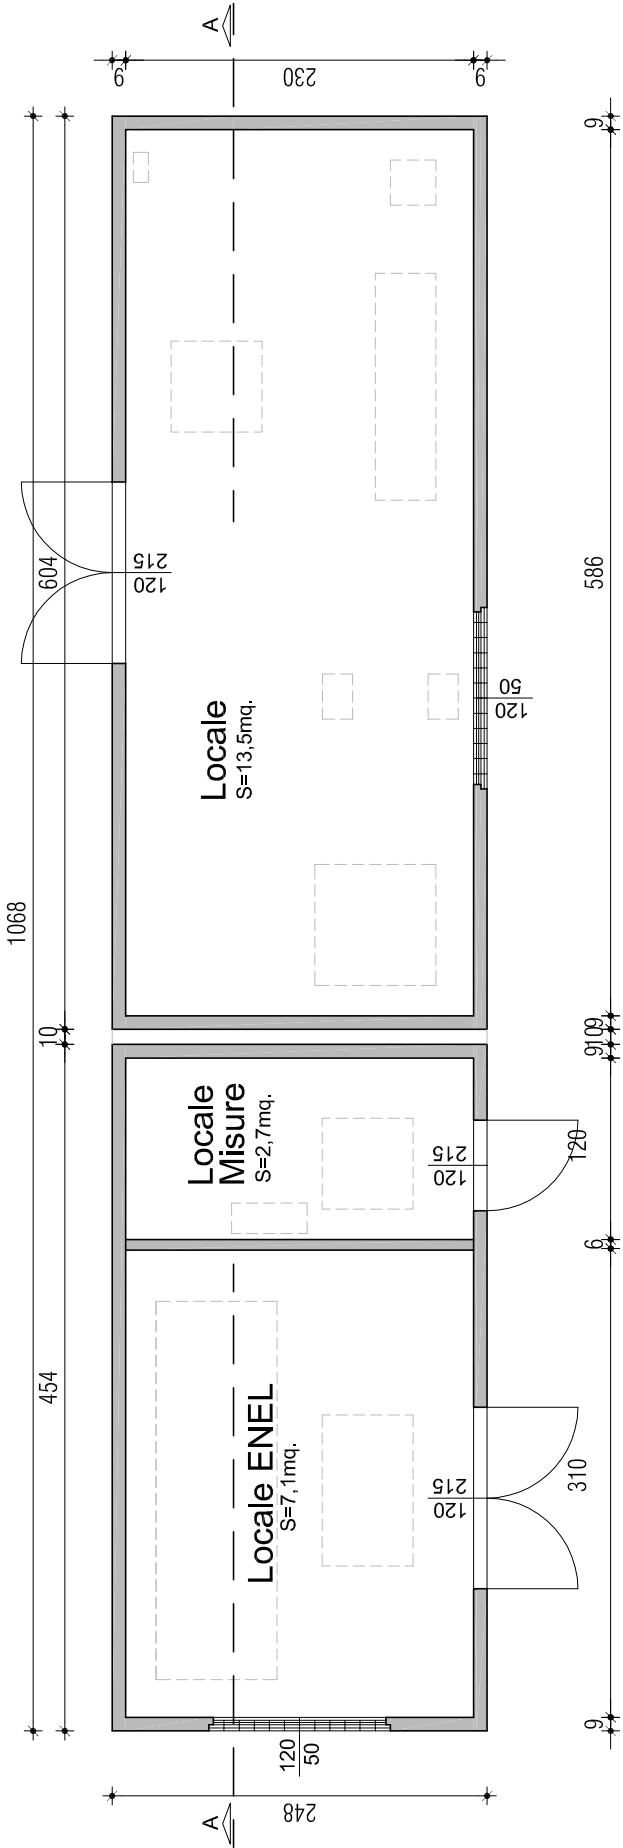


Sezione A-A

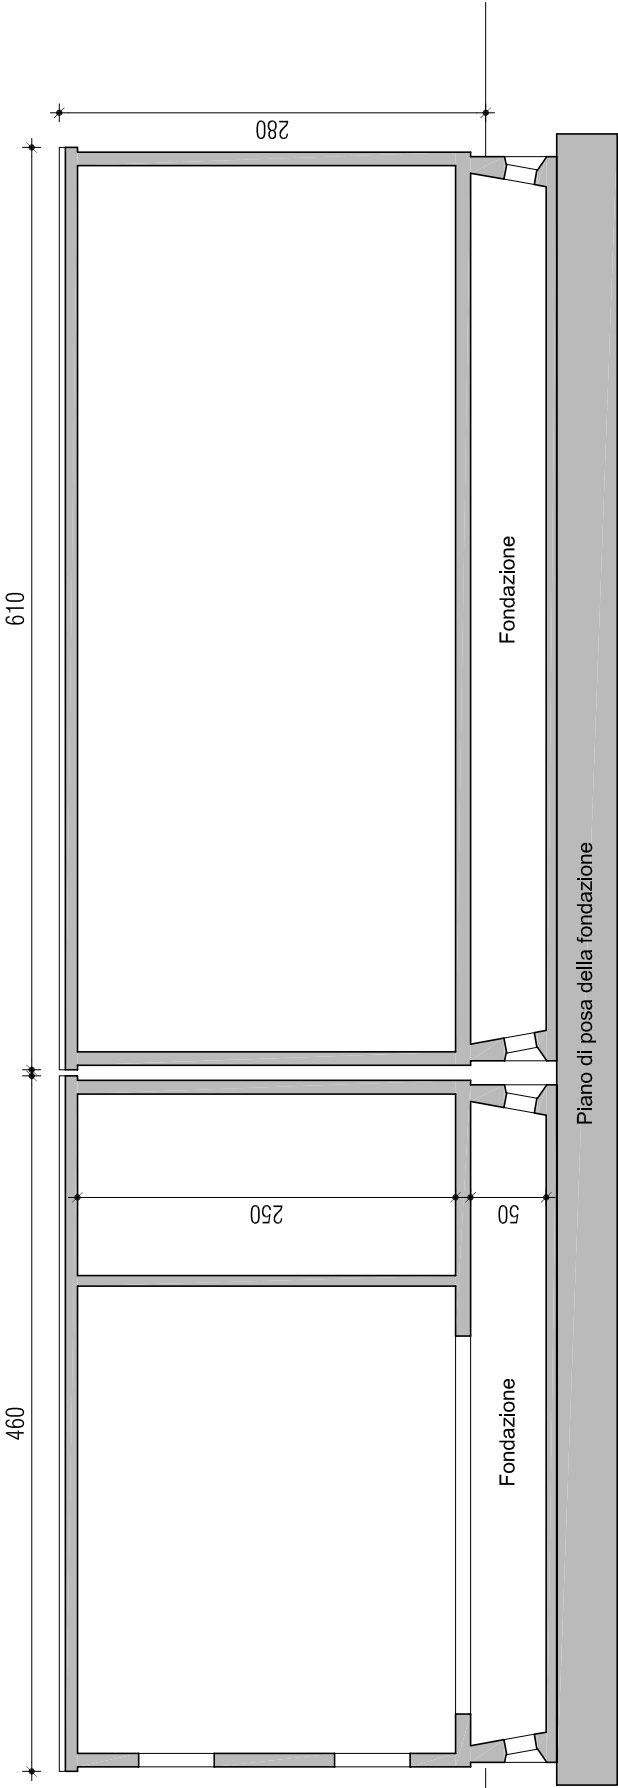


Prospetto Nord

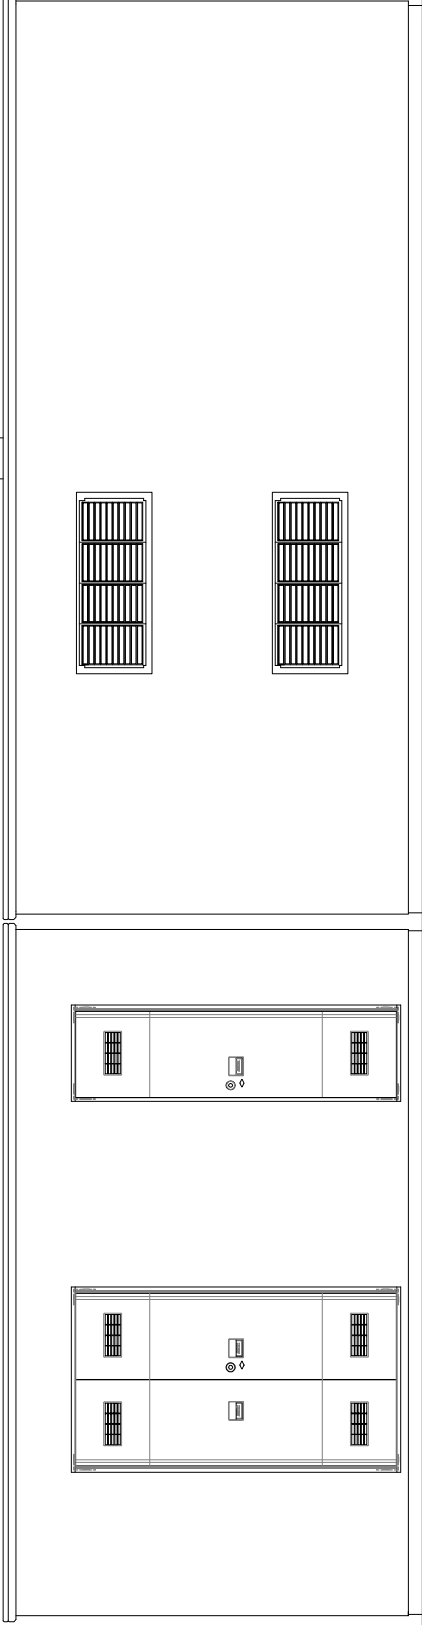

Prospetto Ovest

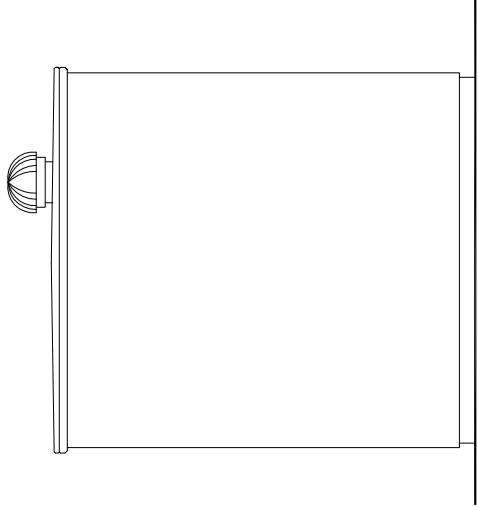

Prospetto Est

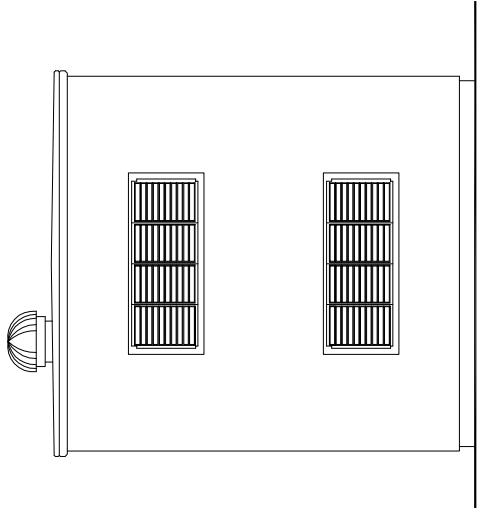

Prospetto Sud

