



COMUNE DI CASALGRANDE

PROVINCIA DI REGGIO NELL'EMILIA

Cod. Fisc. e Partita IVA 00284720356 - Piazza Martiri della Libertà, 1 C.A.P. 42013

SETTORE LAVORI PUBBLICI

ORDINANZA DEL CAPOSETTORE N. 120 / 2021

OGGETTO: REGOLAMENTAZIONE VIABILITÀ E SOSTA PER LA SVOLGIMENTO DELL'EVENTO "MERCATINI DI NATALE" PREVISTO PER IL GIORNO 12 DICEMBRE 2021 A CASALGRANDE (RE) DALLE ORE 08.00 ALLE ORE 19.00.

IL RESPONSABILE

PRESO ATTO degli artt. 5, 7, 157, 158 e 159 del Nuovo Codice della Strada ed il relativo Regolamento di Esecuzione;

- della richiesta di concessione di suolo pubblico presentata dal Sig. Massimo Villano, in qualità di Presidente dell'Associazione "PRO LOCO CASALGRANDE APS" assunta agli atti al prot. n. 19173 del 25/10/2021;
- della concessione di suolo pubblico per iniziativa denominata "accensione albero di Natale", rilasciata in data 10/12/2021 al prot. n. 22198.

CONSIDERATO CHE il giorno 12 dicembre a Casalgrande Centro, si svolgerà l'evento denominato "*Mercatini di Natale*", organizzato dall'Amministrazione Comunale in collaborazione con l'Associazione **Pro Loco Casalgrande**, con sede in via A. Moro, 2/a - 42013 Casalgrande (RE);

- che l'iniziativa comporterà l'occupazione dell'area "**Ex ZTL**", di via A. Moro/P.zza Martiri della Libertà dalle ore 08:00 alle ore 19:00, come si evince dalla planimetria allegata;

SENTITO i pareri espressi dall'Ufficio Tecnico, dall'Ufficio Commercio, dall'Ufficio Manifestazioni e dal Comando di Polizia Municipale Locale;

RITENUTO OPPORTUNO adottare il presente provvedimento a salvaguardia della sicurezza delle persone e delle cose e per consentire il regolare svolgersi della manifestazione.

ORDINA



COMUNE DI CASALGRANDE

PROVINCIA DI REGGIO NELL'EMILIA

Cod. Fisc. e Partita IVA 00284720356 - Piazza Martiri della Libertà, 1 C.A.P. 42013

Di attuare per la circolazione dei veicoli il seguente provvedimento di traffico;

<i>provvedimenti</i>	Istituzione di: - DIVIETO DI CIRCOLAZIONE; - DIVIETO DI SOSTA E FERMATA, con rimozione forzata.
<i>giorno</i>	Il giorno 12 dicembre 2021.
<i>luoghi</i>	Sull'area denominata " EX ZTL ", contenente parte via A. Moro e parte di P.zza Martiri Della Libertà, dalle ore 08:00 alle ore 19:00.

SI NOTIFICHI

<i>competenza</i>	Ufficio Cultura, Sport e Tempo Libero
<i>responsabile</i>	D.ssa Elena Colli

DISPONE CHE

L'ASSOCIAZIONE IN NOTIFICA:

- debba garantire che lo svolgersi dell'iniziativa avvenga nel rispetto delle normative vigenti riguardanti la circolazione stradale, e comunque a tutto quanto previsto del codice della strada ed relativo regolamento di esecuzione;
- debba circoscrivere l'area occupata dall'iniziativa, con apposite transenne, al fine di mettere in sicurezza l'area circostante. Le modifiche alla circolazione e gli elementi di chiusura varchi o di segnaletica, debbano assicurare l'agevole accesso e transito, dei mezzi di soccorso nell'area della manifestazione, sia per quanto riguarda il raggiungimento di ogni suo punto, sia per l'attraversamento dell'area, per il raggiungimento di siti esterni all'iniziativa;
- debba dare **preavviso**, agli utenti della strada, mediante apposita segnaletica stradale, prevista dal Regolamento di esecuzione e di attuazione del N.C.d.S. (D.P.R. n° 495/92).

Il **preavviso** dovrà essere esposto, nelle aree interessate, almeno **quarantotto ore** (art. 6 c. 4 lett. f. N.C.d.S.), prima dell'inizio della manifestazione.

DISPONE INOLTRE



COMUNE DI CASALGRANDE

PROVINCIA DI REGGIO NELL'EMILIA

Cod. Fisc. e Partita IVA 00284720356 - Piazza Martiri della Libertà, 1 C.A.P. 42013


- Che la planimetria, di individualizzazione dell'area interessata dal succitato provvedimento, sia parte integrante del presente atto;
- Che siano esclusi dal presente provvedimento, i mezzi degli addetti alla manifestazione, i veicoli muniti di contrassegno per gli invalidi, i mezzi di soccorso ed i veicoli degli organi di Polizia;
- Che gli Organizzatori e gli Operatori della Polizia Municipale, al fine di consentire l'ottimale svolgimento della manifestazione, per motivi di sicurezza e di salvaguardia delle persone e cose, possano apportare le dovute modifiche alla viabilità;
- Che i veicoli in sosta, nei luoghi e tempi indicati, sul presente provvedimento, siano rimossi, dagli organi competenti, in base all'art. 159 del N.C.d.S. (D. Igd. N° 285/92);
- Che siano sospese temporaneamente, le precedenti ordinanze ed autorizzazioni al transito, in contrasto con la presente nel periodo suindicato;
- Che sia fatto obbligo a chiunque spetti, di osservare, e fare osservare, il presente provvedimento;
- Che la presente Ordinanza, venga pubblicata all'Albo Pretorio on-line del sito del Comune di Casalgrande, oltre che nella sezione "Amministrazione trasparente/Provvedimenti/Ordinanze Dirigenti", ed inviata in copia ai settori interessati per le rispettive competenze.

AVVERTE

- Che la presente ordinanza, diverrà esecutiva, al momento della pubblicazione all'Albo Pretorio on line;
- Che avverso il presente provvedimento, ai sensi dell'art. 3 comma 4 della L. 241/90, è ammesso:
 - ✓ Ricorso al TAR Emilia Romagna entro 60 giorni;
 - ✓ Ricorso al Ministero delle Infrastrutture e dei Trasporti entro 60 giorni ai sensi dell'art. 37 comma 3 del D.Lgs. n. 285/92;
 - ✓ Ricorso straordinario al Presidente della Repubblica entro 120 giorni.

Lì, 10/12/2021

IL RESPONSABILE
SORRIVI CORRADO
(Sottoscritto digitalmente ai sensi
dell'art. 21 D.L.gs n 82/2005 e s.m.i.)

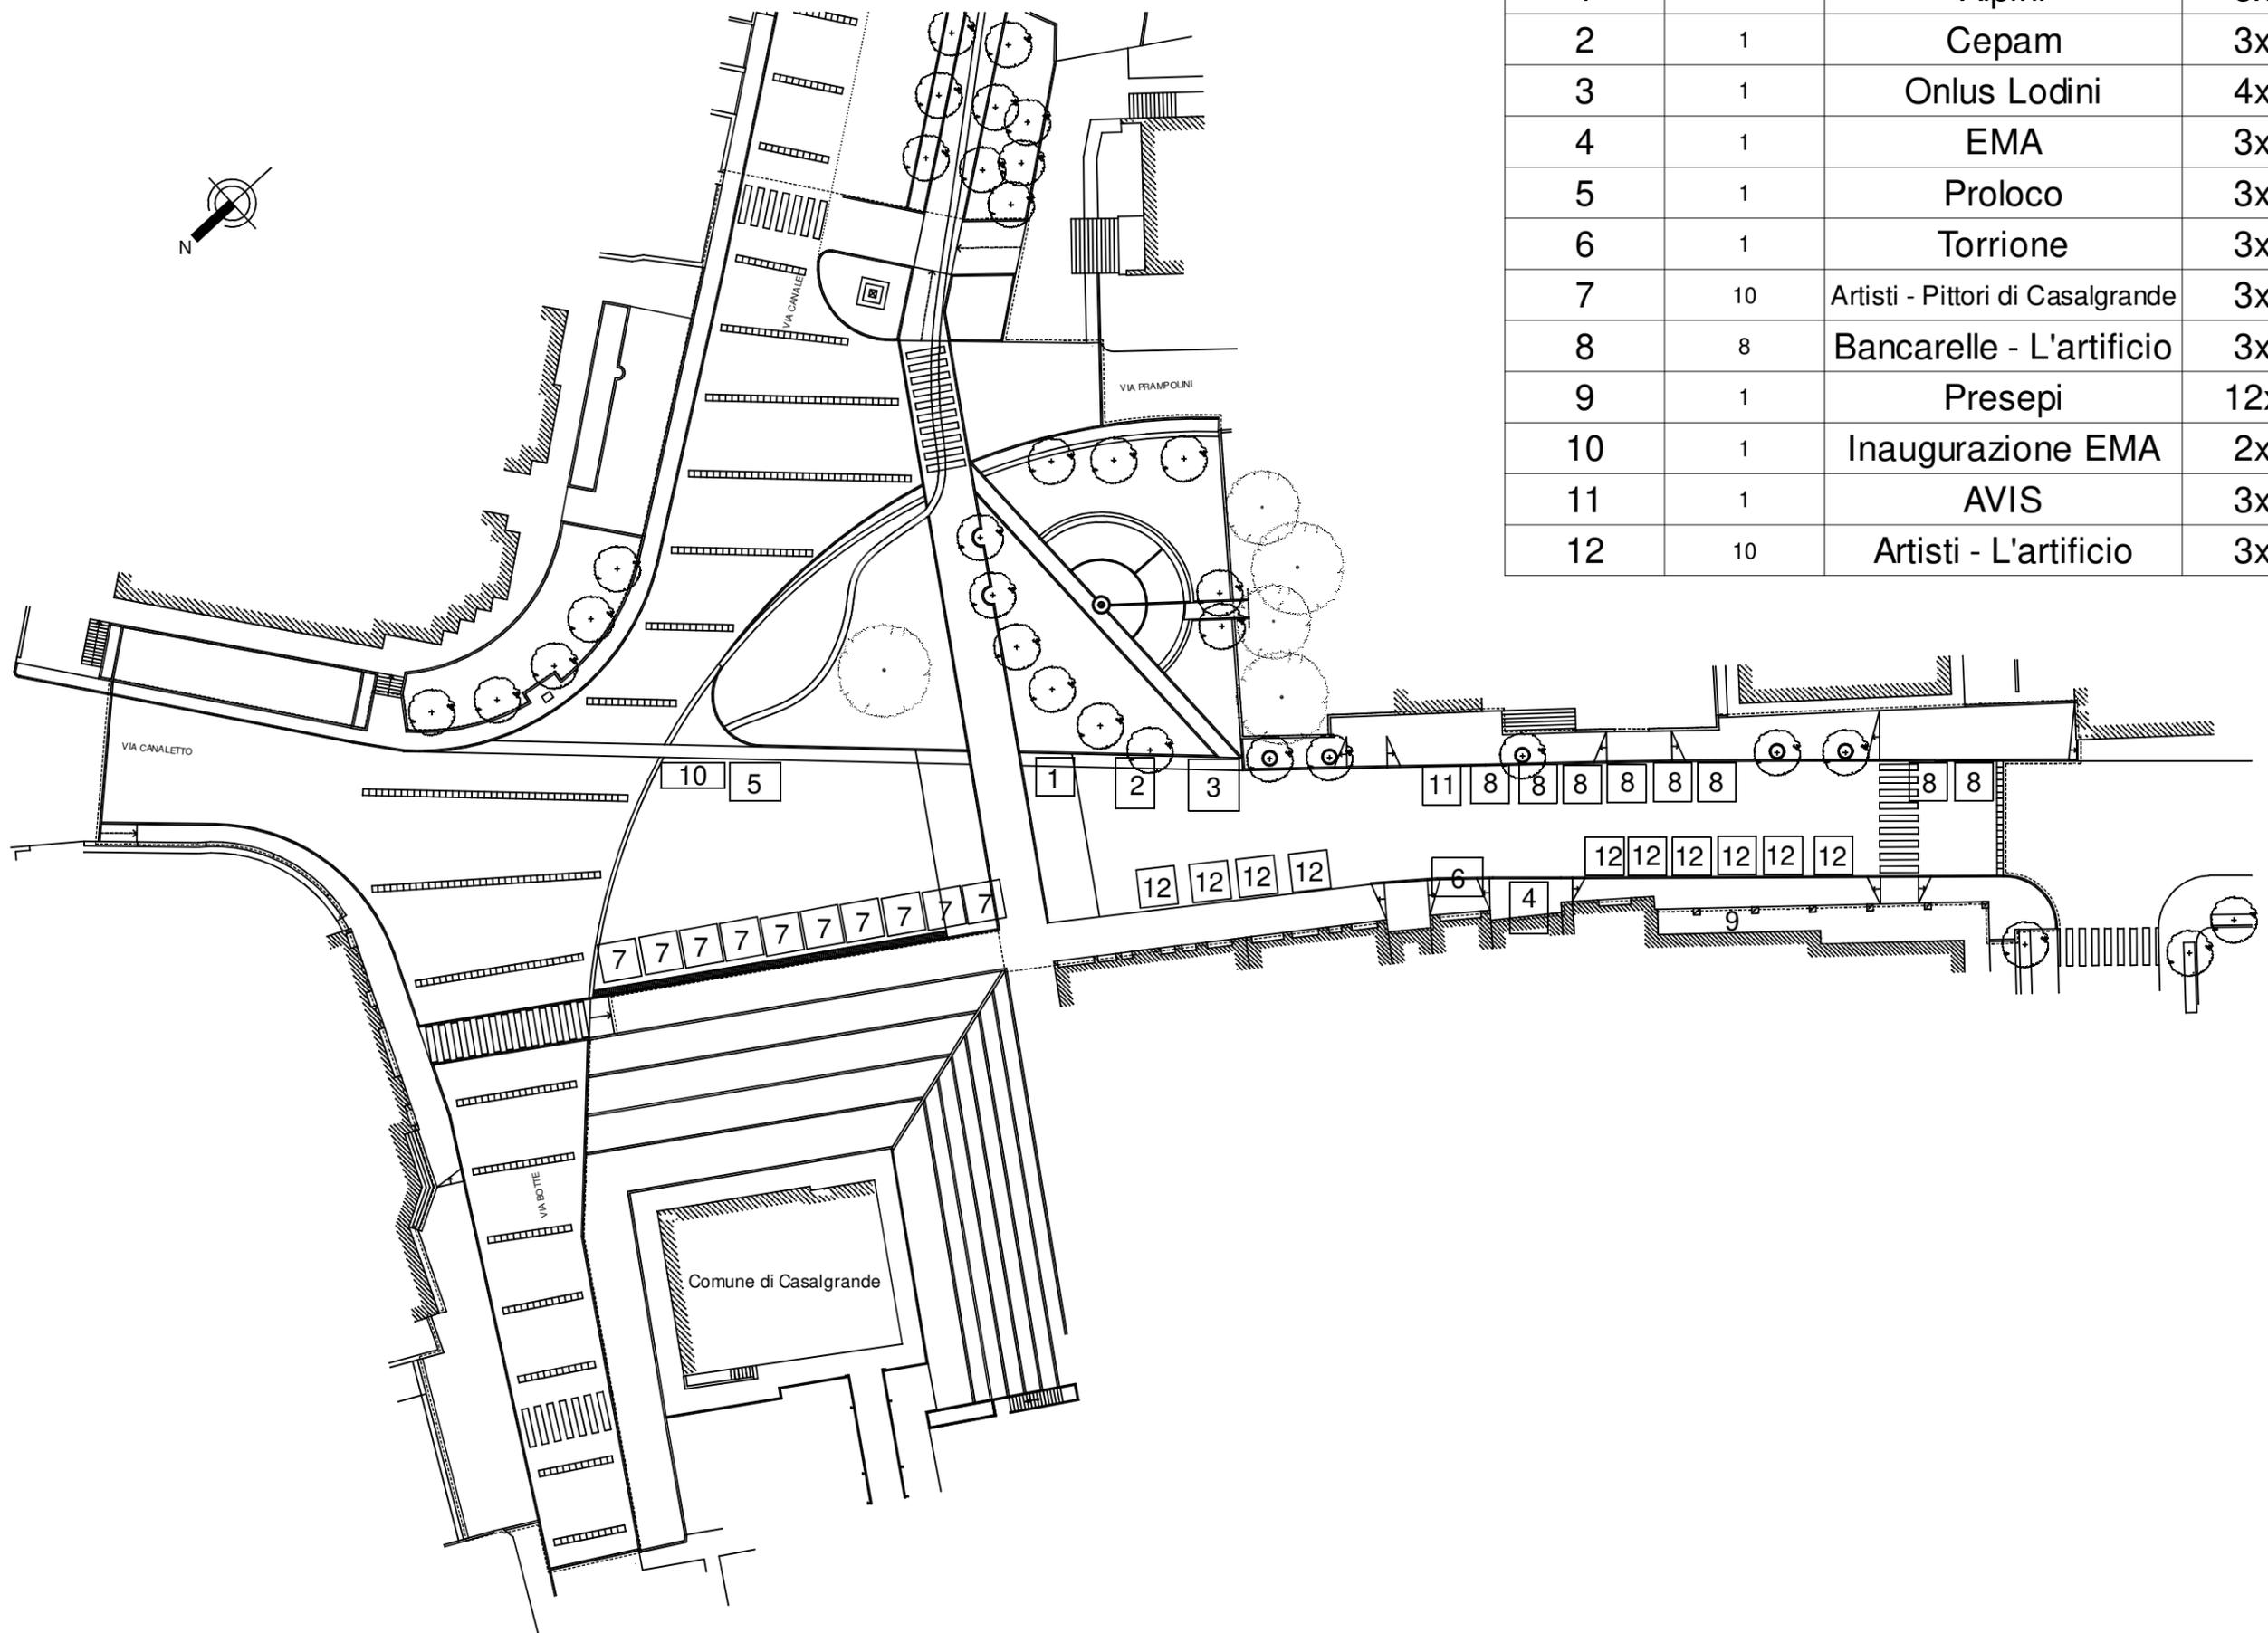

NUMERO	QUANTITA	NOME	AREA
1	1	Alpini	3x3
2	1	Cepam	3x4
3	1	Onlus Lodini	4x4
4	1	EMA	3x3
5	1	Proloco	3x4
6	1	Torrione	3x5
7	10	Artisti - Pittori di Casalgrande	3x5
8	8	Bancarelle - L'artificio	3x3
9	1	Presepi	12x2
10	1	Inaugurazione EMA	2x5
11	1	AVIS	3x3
12	10	Artisti - L'artificio	3x3

Attività Produttive
Comune di Casalgrande

Mercatino dell'artigianato

LAY-OUT

Esc. 1:500
(Domenica - 12/12/2021)