



PARTICOLARE SCAVO

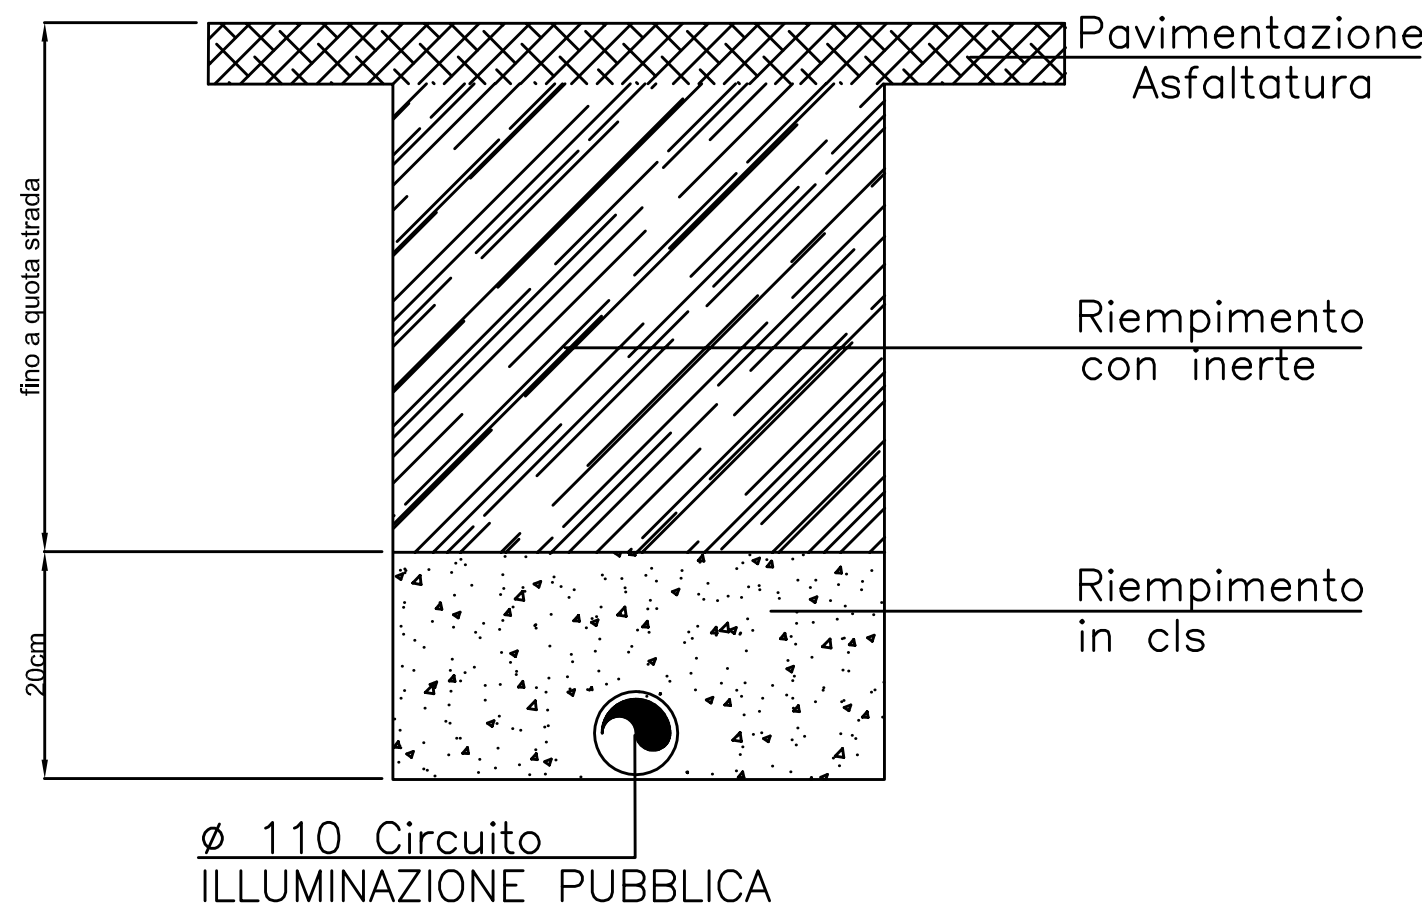

GIUNZIONE IN DERIVAZIONE ISOLATA IN GEL
DA ESEGUIRE ALL'INTERNO DI POZZETTO ISPEZIONABILE
- PARTICOLARE INDICATIVO -




PARTICOLARE PALO E PLINTO DI FONDAZIONE

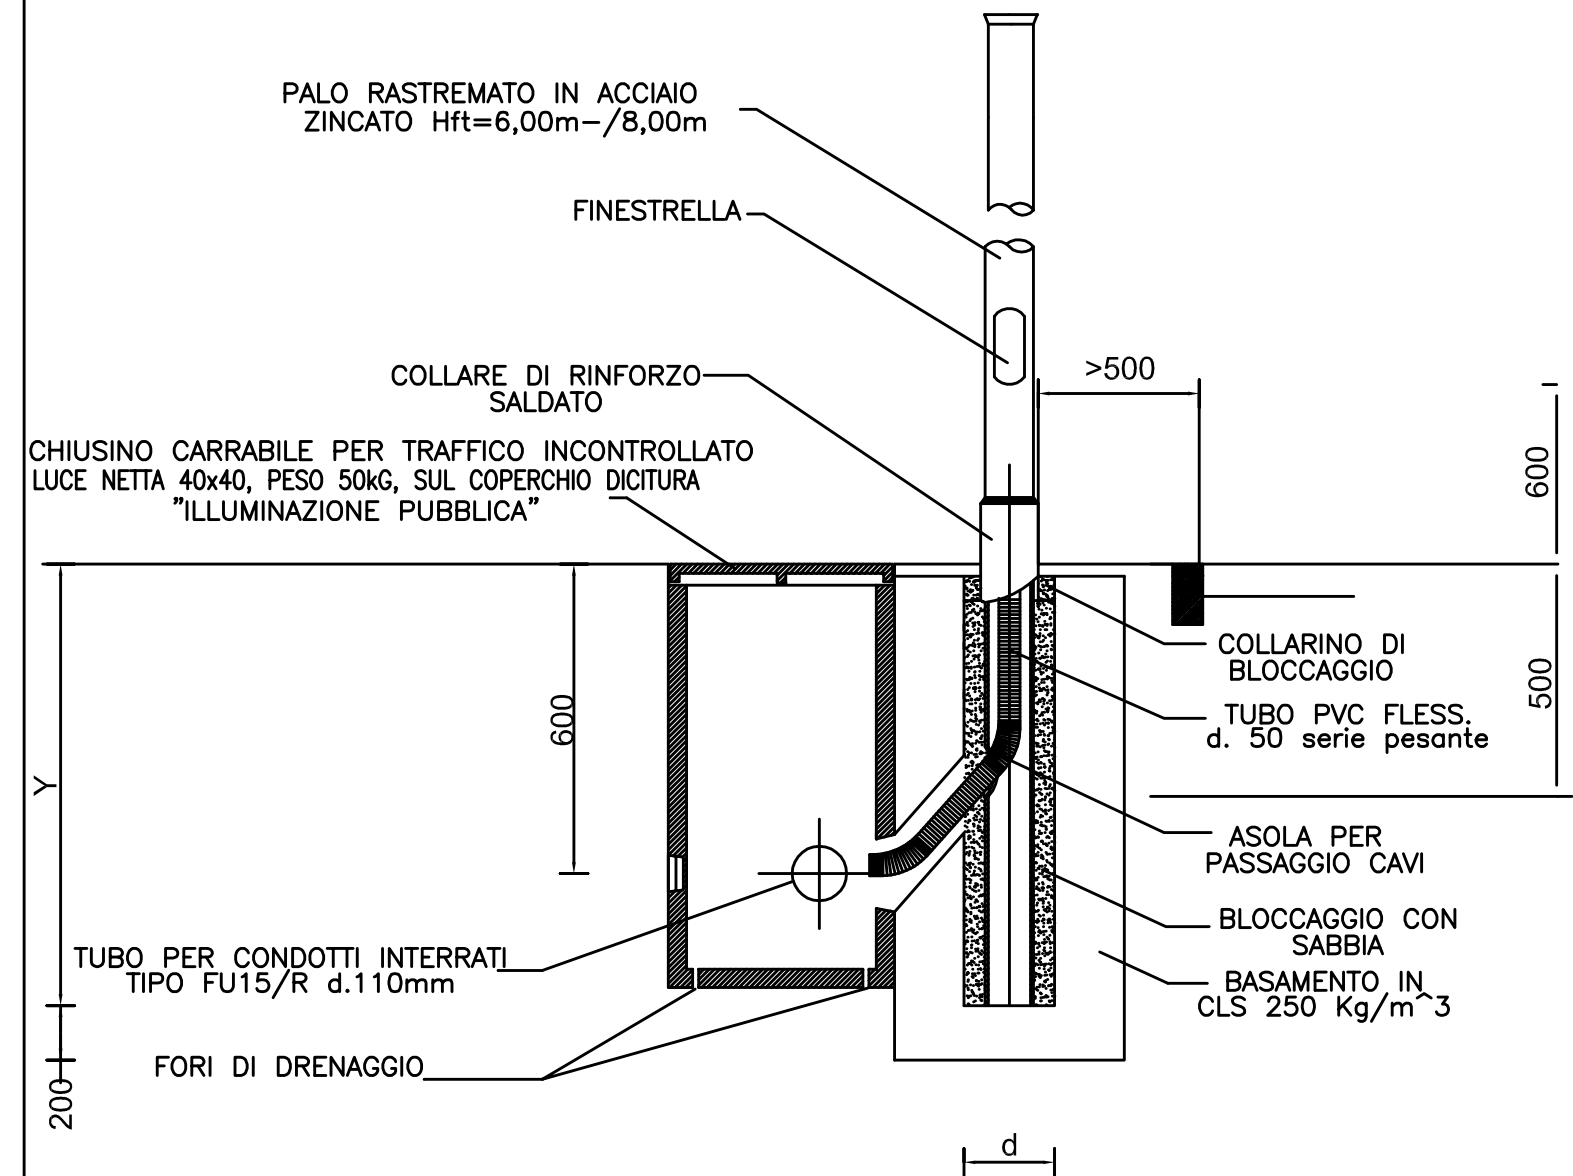


H nominale	Y mm	d mm
FINO A 6m	800	200
8m	1000	200
10m	1200	250
12m	1500	250
15m	1500	250
18m	1500	300
20m	1800	300

N.B. : PER LA REALIZZAZIONE DEL PLINTO DI FONDAZIONE OCCORRERA' FARE RIFERIMENTO ALLE INDICAZIONI DEL COSTRUTTORE DEL PALO

APPARECCHIO ILLUMINANTE
TIPO ECOLO 1 ST CON LAMPADA 70W SHP
PALO TIPO EC5
DITTA AEC ILLUMINAZIONE O SIMILARE

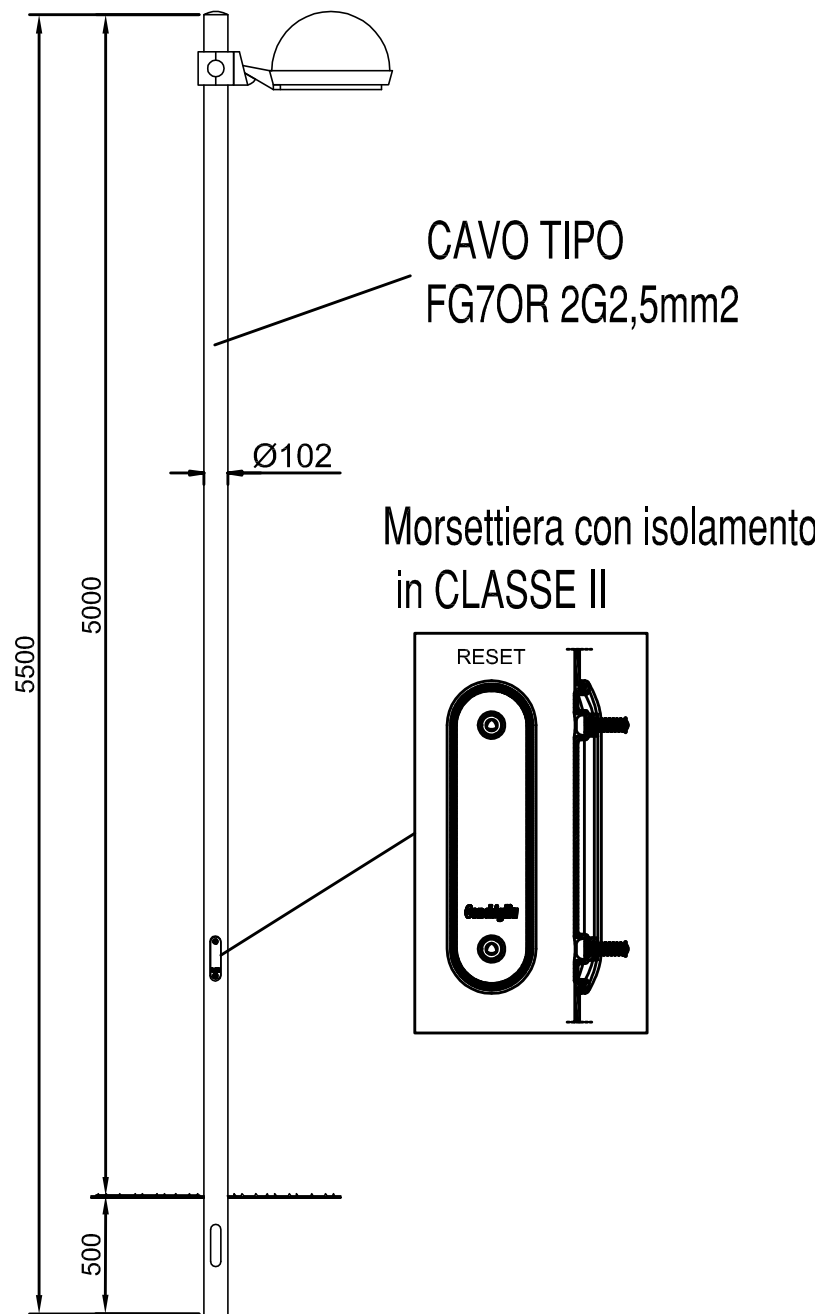


DIMENSIONI APPARECCHIO ILLUMINANTE
TIPO ECOLO 1 ST CON LAMPADA 70W SHP
DITTA AEC ILLUMINAZIONE O SIMILARE

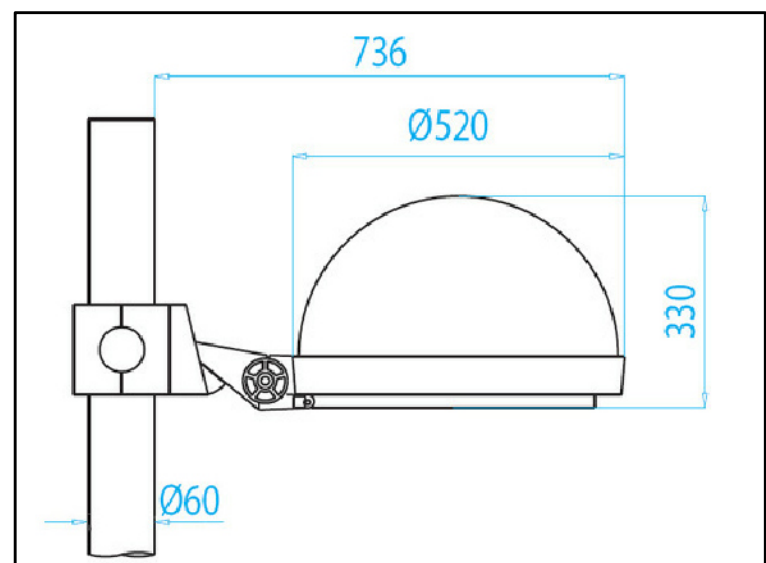

riferimento n. circuito di alimentazione da quadro elettrico "QIP"


IP1.3

riferimento n. fase linea di alimentazione

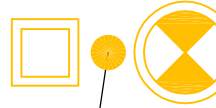

punto di riferimento da considerarsi per il posizionamento del palo


DISTRIBUZIONE ILLUMINAZIONE PUBBLICA
PIANTA (Scala 1:500)

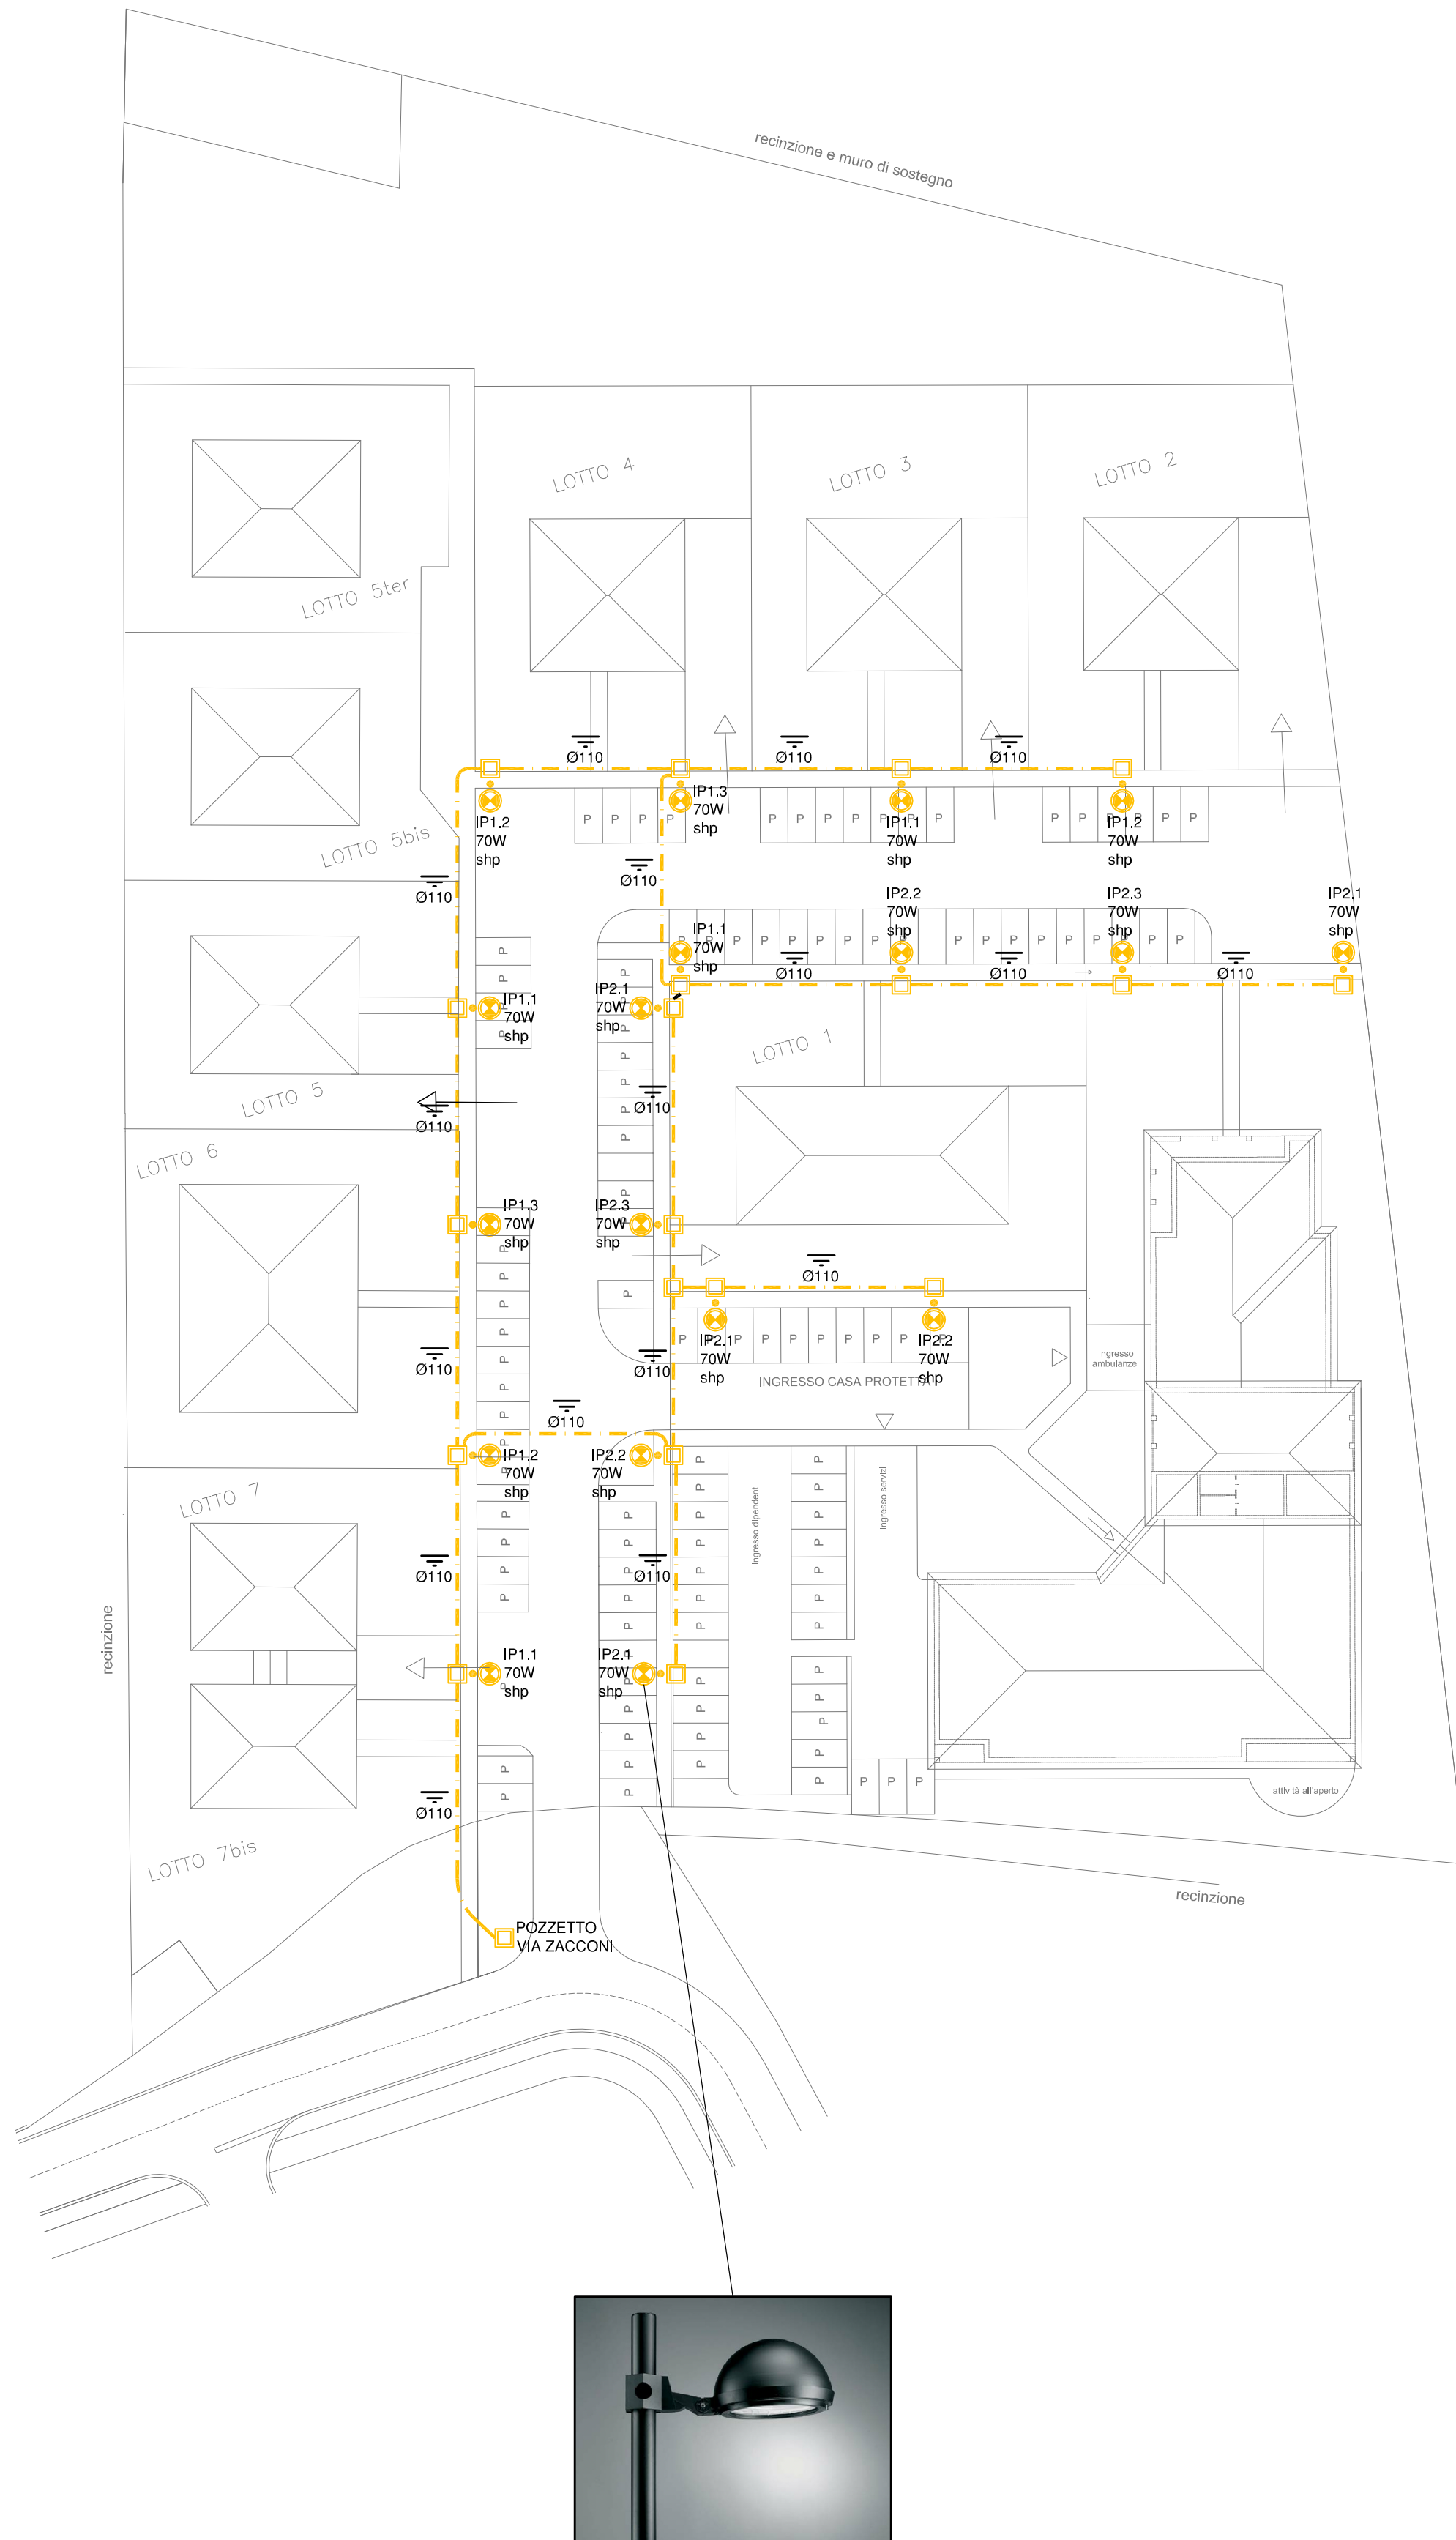

LEGENDA SIMBOLI	
	CONTATORE ENEL - ESISTENTE
	QUADRO ELETTRICO
	APPARECCHIO ILLUMINANTE INSTALLATO SU PALO Hft=5,00m TIPO ECOLO 1 70W ST DITTA AEC ILLUMINAZIONE O SIMILARE
	FOTOCELLA INTERRUTTORE CREPUSCOLARE
	POZZETTO ISPEZIONABILE (Illuminazione)
	TUBO IN PVC FLESSIBILE IN ESECUZIONE INTERRATA (Illuminazione)

SIMBOLOGIA DEI TIPI DI CONDUTTURE	
	CONDUTTURE CON POSA IN ESECUZIONE INTERRATA
	CONDUTTURE CON POSA IN ESECUZIONE IN CANALE/PASSERELLE FORATE
	CONDUTTURE CON POSA IN ESECUZIONE INCASSATA
	CONDUTTURE CON POSA IN ESECUZIONE A VISTA
	CONDUTTORE SARE PREFERIBILE

INDIVIDUAZIONE PUNTO DI INSTALLAZIONE
RIDUTTORE DI FLUSSO

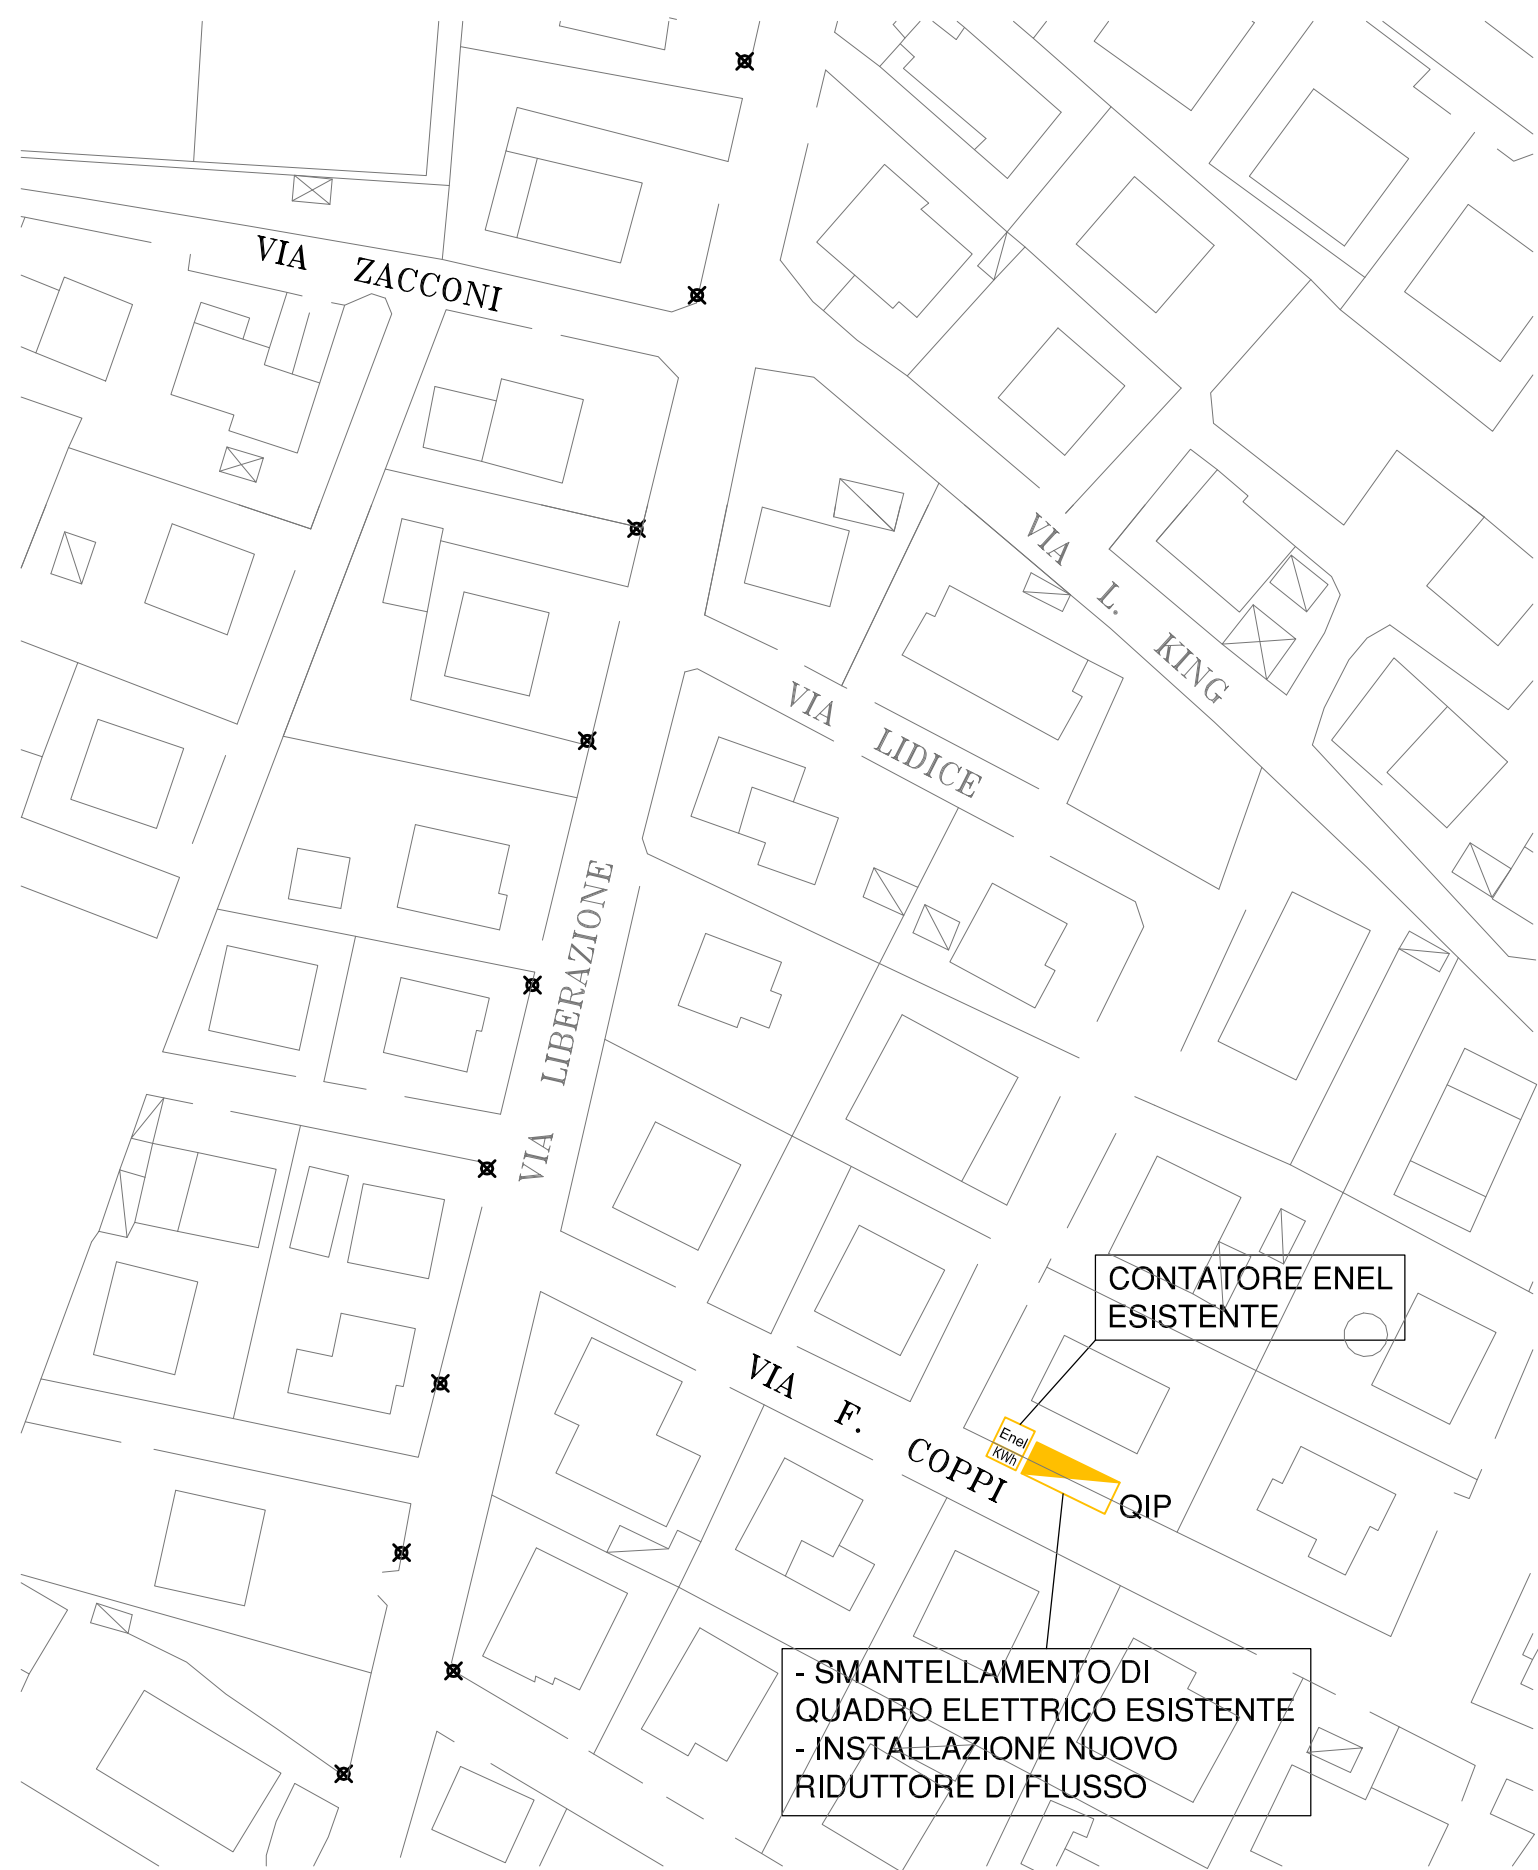

ARCHITETTURA COMPOSIZIONE PROGETTAZIONE	DOTT. ING. FRANCESCO AZZONI VIA GONZAGA 7 - 42017 NOVELLARA - RE TEL. 0522/651184	
	Committente "ITALCASA COSTRUZIONI EDILI s.r.l." Via Strada Statale n° 53/A 42013 Casalgrande (RE)	
Progetto:	LOTTIZZAZIONE "S. ORSOLA" CASALGRANDE ALTO	TAV. N. 10v
Oggetto:	PROGETTO ESECUTIVO PLANIMETRIA GENERALE SCHEMA ILLUMINAZIONE PUBBLICA	Data GENNAIO 2022 Scala 1:500

VARIANTE IN C.O.