ARCHITETTURA COMPOSIZIONE PROGETTAZIONE	**DOTT. ING. FRANCESCO AZZONI** VIA GONZAGA 7 – 42017 NOVELLARA – RE TEL. 0522/651184
	Committente "ITALCASA COSTRUZIONI EDILI s.r.l." Via Strada Statale n° 53/A 42013 Casalgrande (RE)
Progetto: LOTTIZZAZIONE "S. ORSOLA" CASALGRANDE ALTO	TAV. N. 5v
Oggetto: PROGETTO ESECUTIVO PLANIMETRIA GENERALE INDIVIDUAZIONE AREA RACCOLTA RIFIUTI	Data: GENNAIO 2022 Scala: 1:500

VARIANTE IN C.O.

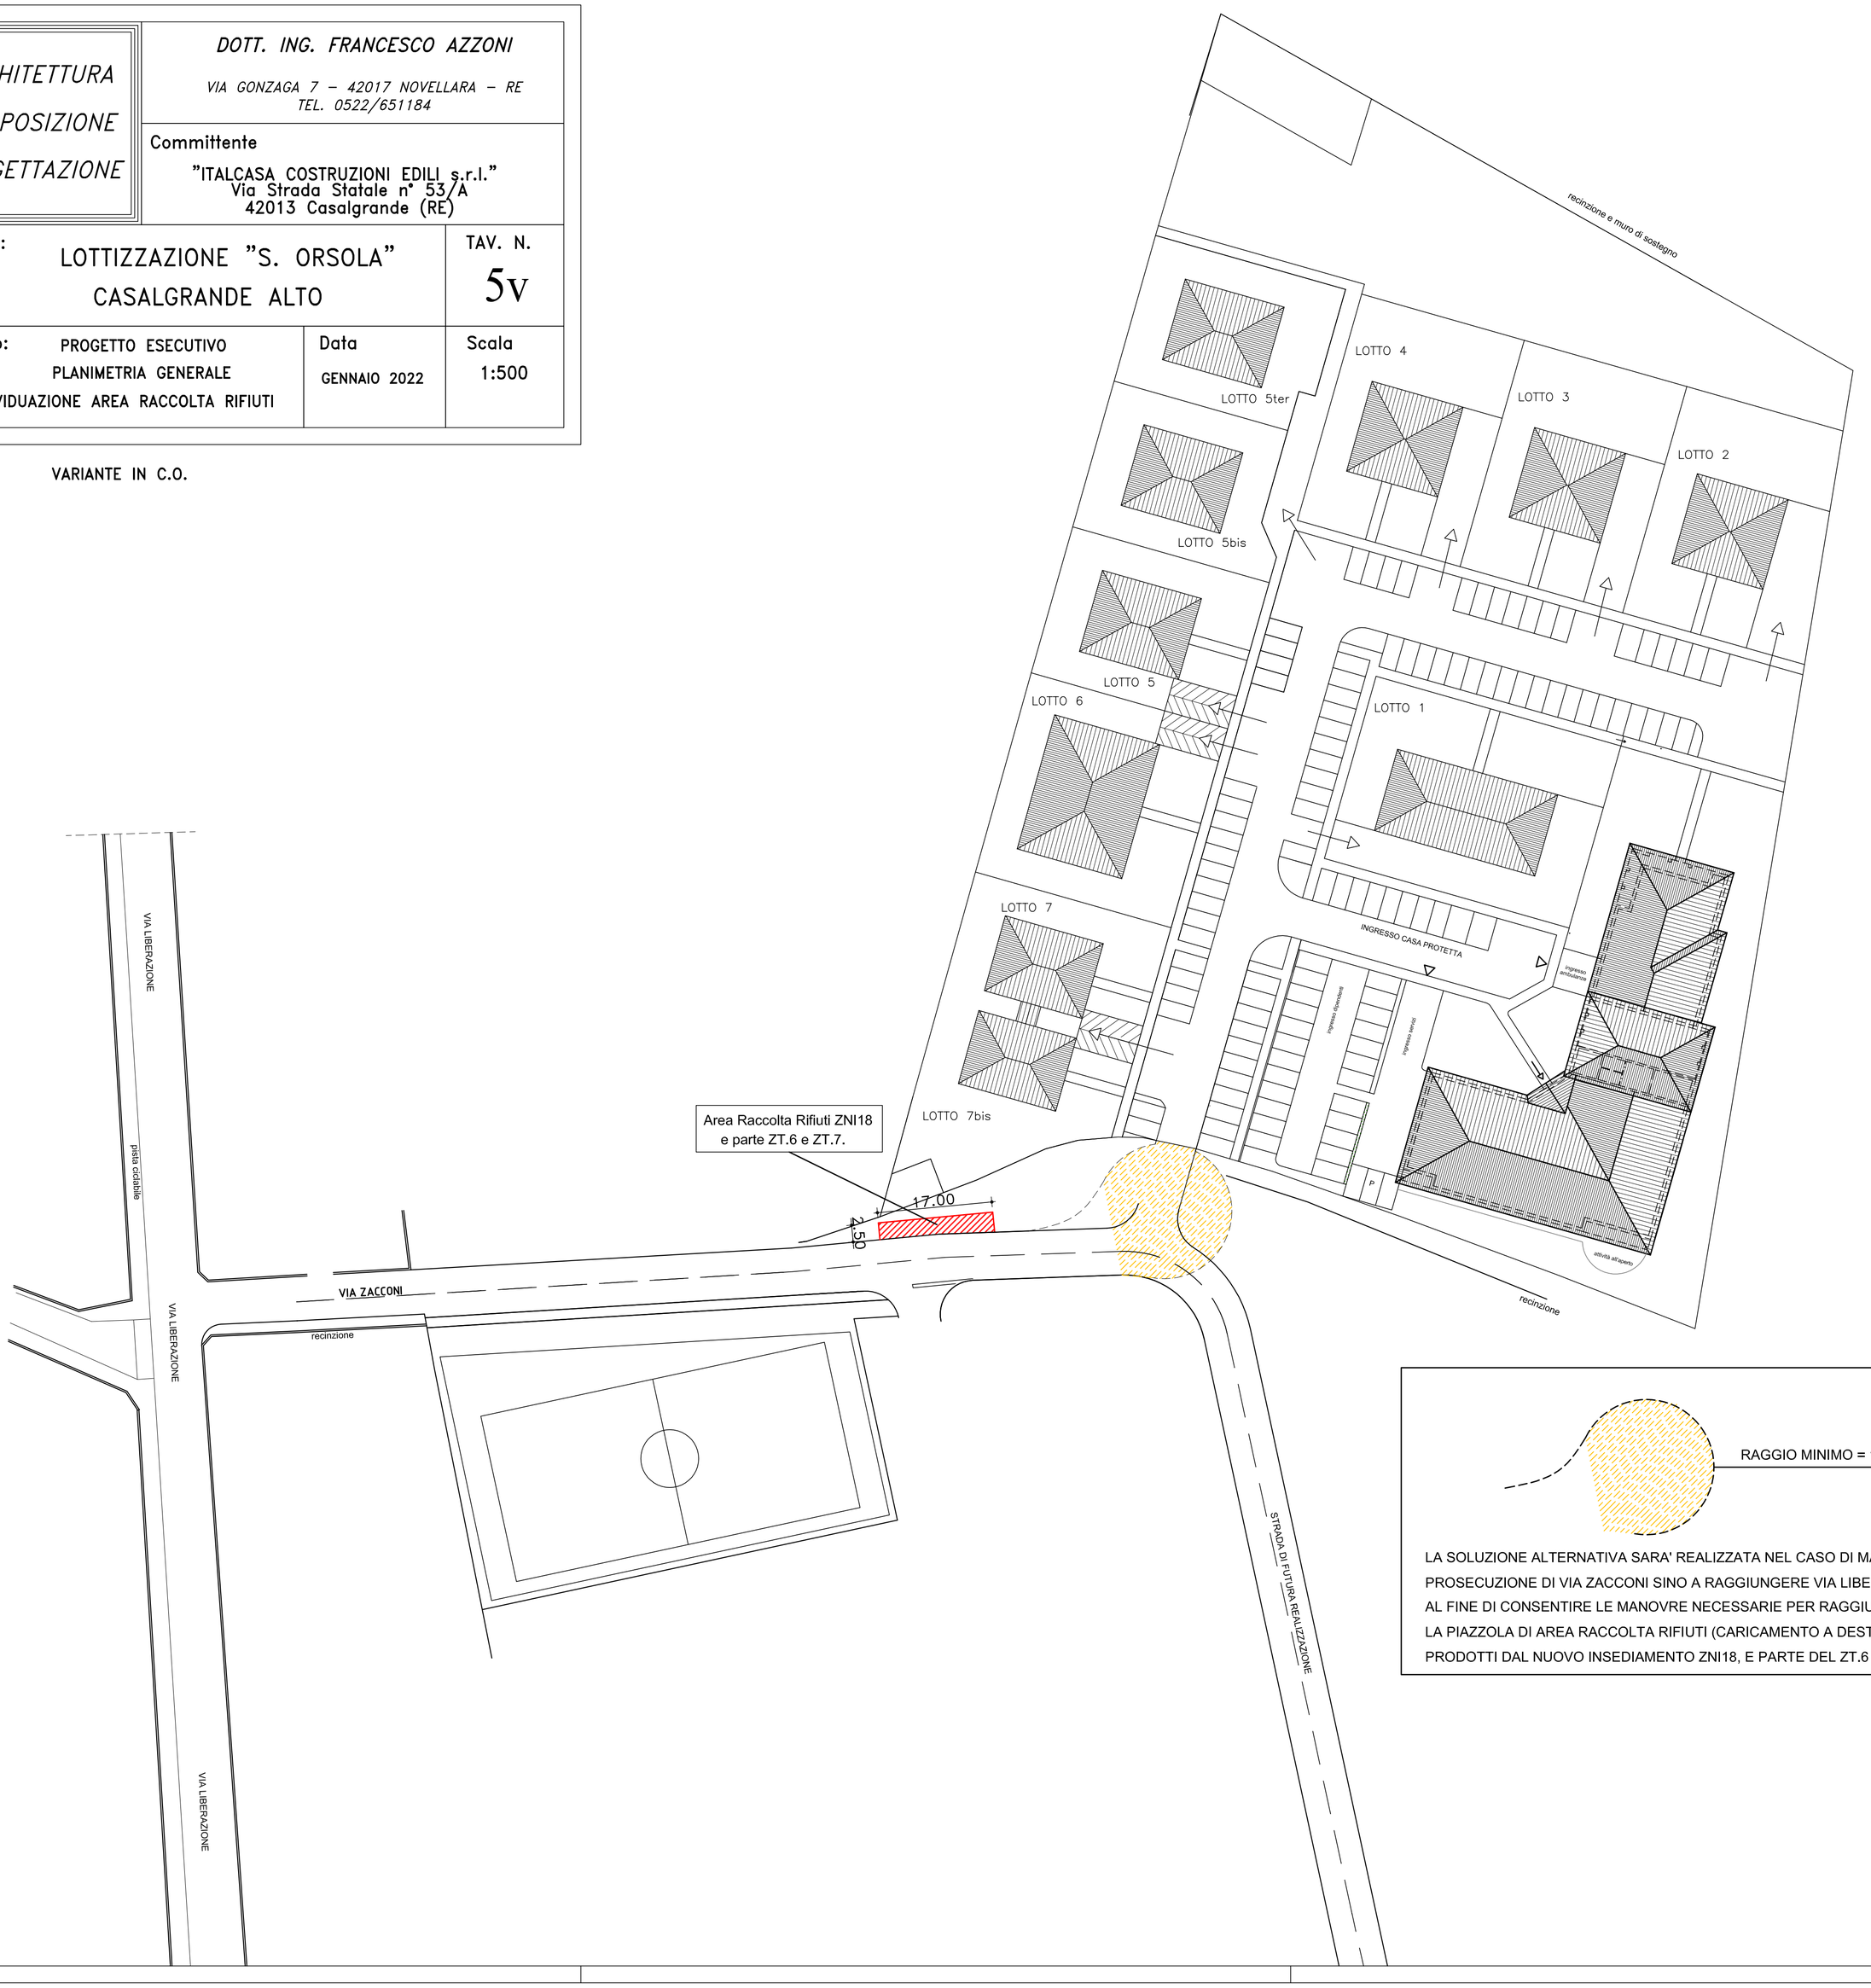

LA SOLUZIONE ALTERNATIVA SARA' REALIZZATA NEL CASO DI MANCATA PROSECUZIONE DI VIA ZACCONI SINO A RAGGIUNGERE VIA LIBERAZIONE, AL FINE DI CONSENTIRE LE MANOVRE NECESSARIE PER RAGGIUNGERE LA PIAZZOLA DI AREA RACCOLTA RIFIUTI (CARICAMENTO A DESTRA), PRODOTTI DAL NUOVO INSEDIAMENTO ZNI18, E PARTE DEL ZT.6 E ZT.7.