



COMUNE DI CASALGRANDE

PROVINCIA DI REGGIO NELL'EMILIA

Cod. Fisc. e Partita IVA 00284720356 - Piazza Martiri della Libertà, 1 C.A.P. 42013

SETTORE LAVORI PUBBLICI

ORDINANZA DEL CAPOSETTORE N. 102 / 2022

OGGETTO: PROVVEDIMENTI TEMPORANEI DI MODIFICA ALLA CIRCOLAZIONE CON ISTITUZIONE DI DIVIETO DI CIRCOLAZIONE, SOSTA E FERMATA SU PZZA FARRI A CASALGRANDE LOC. SALVATERRA PER LO SVOLGIMENTO DELLA MANIFESTAZIONE DELLA SCUOLA DI BALLO DANZA AEREA ORGANIZZATO DA SALVATERRA EVENTI 3.0 IL GIORNO 02/09/2022 DALLE ORE 18:30 ALLE ORE 24:00

IL RESPONSABILE

PRESO ATTO

- della domanda di concessione relativa ad occupazione di suolo pubblico presentata dal Sig. BIANCO GENNARO, prot. n. 14455/2022 del 16/08/2022;
- del parere favorevole rilasciato dal settore lavori pubblici, prot. 14841 del 23/08/2022;
- della concessione rilasciata dal settore attività produttive, prot. 14892 del 25/08/2022;

VISTI

- gli artt. 5, 7, 146, 157, 158 e 159 del Nuovo Codice della Strada e relativo Regolamento di Esecuzione e di Attuazione;
- gli artt. 107 e 109 del Testo Unico sull'ordinamento degli Enti Locali, approvato con D.Lgs. 18/08/2000, n. 267;
- il DM del 10/07/2002 "Disciplinare Tecnico relativo agli schemi segnaletici, differenziati per categoria di strada da adottare per il segnalamento temporaneo".

CONSIDERATO CHE

- l'iniziativa coinvolge tutta la cittadinanza di Casalgrande e promuove gli aspetti, culturali, storici e paesaggistici del territorio;
- l'area interessata dalla manifestazione è piazza Farri e parti di via Canalazzo e via Reverberi, come meglio descritta nell'elaborato grafico allegato;



COMUNE DI CASALGRANDE

PROVINCIA DI REGGIO NELL'EMILIA

Cod. Fisc. e Partita IVA 00284720356 - Piazza Martiri della Libertà, 1 C.A.P. 42013

- lo svolgimento della manifestazione comporterà, limitatamente all'area interessata, una modifica della circolazione stradale con l'istituzione di divieto circolazione e divieto di sosta e fermata;

RITENUTO OPPORTUNO adottare il presente provvedimento, per regolamentare provvisoriamente il transito dei veicoli e dei pedoni, a salvaguardia della sicurezza delle persone e delle cose, al fine di consentire l'esecuzione della manifestazione di cui sopra.

ORDINA

Di attuare per la circolazione dei veicoli e dei pedoni il seguente provvedimento di traffico:

| | |
|---------------|--|
| provvedimenti | Istituzione di DIVIETO DI CIRCOLAZIONE e Istituzione di DIVIETO DI SOSTA/FERMATA con rimozione forzata; |
| luoghi | P.zza Farri; ➤ Via Canalazzo, porzione compresa tra p.zza Farri fino in prossimità del civico n. 10 (escluso il parcheggio); ➤ Via Reverberi, porzione compresa tra via Ruini fino all'intersezione con via Michelangelo; ➤ a Casalgrande loc. Salvaterra; ➤ come meglio descritti nell'elaborato grafico allegato. |
| tempi | Il giorno 02/09/2022 dalle 18:30 alle 24:00. |

SI NOTIFICHI A:

| | |
|--------------------------|--|
| Associazione | SALVATERRA EVENTI 3.0, C.F. 91170710353 con sede legale in via Reverberi n.30 – 42013 Casalgrande |
| Legale rappresentante | Sig. Gennaro Bianco |
| mail | salvaterraeventi@gmail.com |

DISPONE CHE IL NOTIFICATARIO

- debba consentire l'accesso solamente ai mezzi degli addetti alla manifestazione, ai veicoli in possesso di contrassegno per gli invalidi, ai mezzi di soccorso e ai veicoli degli organi di Polizia;



COMUNE DI CASALGRANDE

PROVINCIA DI REGGIO NELL'EMILIA

Cod. Fisc. e Partita IVA 00284720356 - Piazza Martiri della Libertà, 1 C.A.P. 42013

- debba provvedere al posizionamento di adeguata segnaletica stradale temporanea in base alle modifiche della viabilità previste dalla presente ordinanza almeno 48 ore prima dell'entrata in vigore del divieto stesso, conformemente alla normativa vigente richiamata in premessa, con immediato e completo ripristino della preesistente situazione viabilistica al termine dell'occupazione;

- debba operare, nel rispetto delle normative vigenti riguardanti la circolazione stradale, e comunque a tutto quanto previsto del codice della strada, ed relativo regolamento di esecuzione;

- debba garantire il transito dei pedoni in totale sicurezza;

- debba provvedere, sotto sua responsabilità, alla fine della manifestazione alla riapertura della circolazione stradale e alla rimozione della segnaletica installata, anche attraverso volontari del servizio di vigilanza e sicurezza.

DISPONE INOLTRE CHE

- sia a carico dell'amministrazione la fornitura della segnaletica stradale temporanea necessaria per ottemperare alle prescrizioni in base alle modifiche della viabilità previste dalla presente ordinanza;

- la planimetria relativa all'area della manifestazione allegata al presente provvedimento sia parte integrante dello stesso;

- la planimetria relativa alle deviazioni per automezzi allegata al presente provvedimento sia parte integrante dello stesso;

- in caso di maltempo o problemi che rendano impossibile lo svolgimento della manifestazione nel periodo previsto, è necessario chiedere una rettifica della presente ordinanza al servizio Lavori Pubblici;

- sia fatto obbligo a chiunque spetti di osservare e fare osservare il presente provvedimento;

- siano sospese temporaneamente, le precedenti ordinanze in contrasto con la presente, nel periodo suindicato;

- la presente Ordinanza, venga pubblicata all'Albo Pretorio on-line del sito del Comune di Casalgrande, oltre che nella sezione Amministrazione Trasparente/ Provvedimenti/ Ordinanze Dirigenti, ed inviata in copia, ai settori comunali interessati, per le rispettive competenze.

AVVISA CHE

- la presente ordinanza, diverrà esecutiva al momento della pubblicazione all'Albo Pretorio on-line;

- avverso il presente provvedimento, ai sensi dell'art. 3 comma 4 della L. 241/90, è ammesso: il ricorso al TAR Emilia Romagna entro 60 giorni; il ricorso al Ministero delle



COMUNE DI CASALGRANDE

PROVINCIA DI REGGIO NELL'EMILIA

Cod. Fisc. e Partita IVA 00284720356 - Piazza Martiri della Libertà, 1 C.A.P. 42013

Infrastrutture e dei Trasporti entro 60 giorni ai sensi dell'art. 37 comma3 del D.Lgs. n. 285/92; il ricorso straordinario al Presidente della Repubblica entro 120 giorni.







Lì, 26/08/2022






IL RESPONSABILE
DI SANO CLAUDIA

(Sottoscritto digitalmente ai sensi
dell'art. 21 D.L.gs n 82/2005 e s.m.i.)


**PLANIMETRIA DI CHIUSURA E
PERTINENZE PER DISTESE ESTIVE**

LEGENDA **SALVATERA 2024**

-  = AREA PEDONALE
-  = VIE DI FUGA
-  = DEBY INTIMO CON TAUCUINO
-  = PANTERA ROSA
-  = BAR BARATTOLO
-  = PAPAIAJO

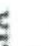-  TRANSENNE
-  PUNTI DI RITROVO
-  VIE D'ESODO
-  ESTINTORE
-  CASSETTA DI PRONTO SOCCORSO

PLANIMETRIA SICUREZZA SCALA 1:500

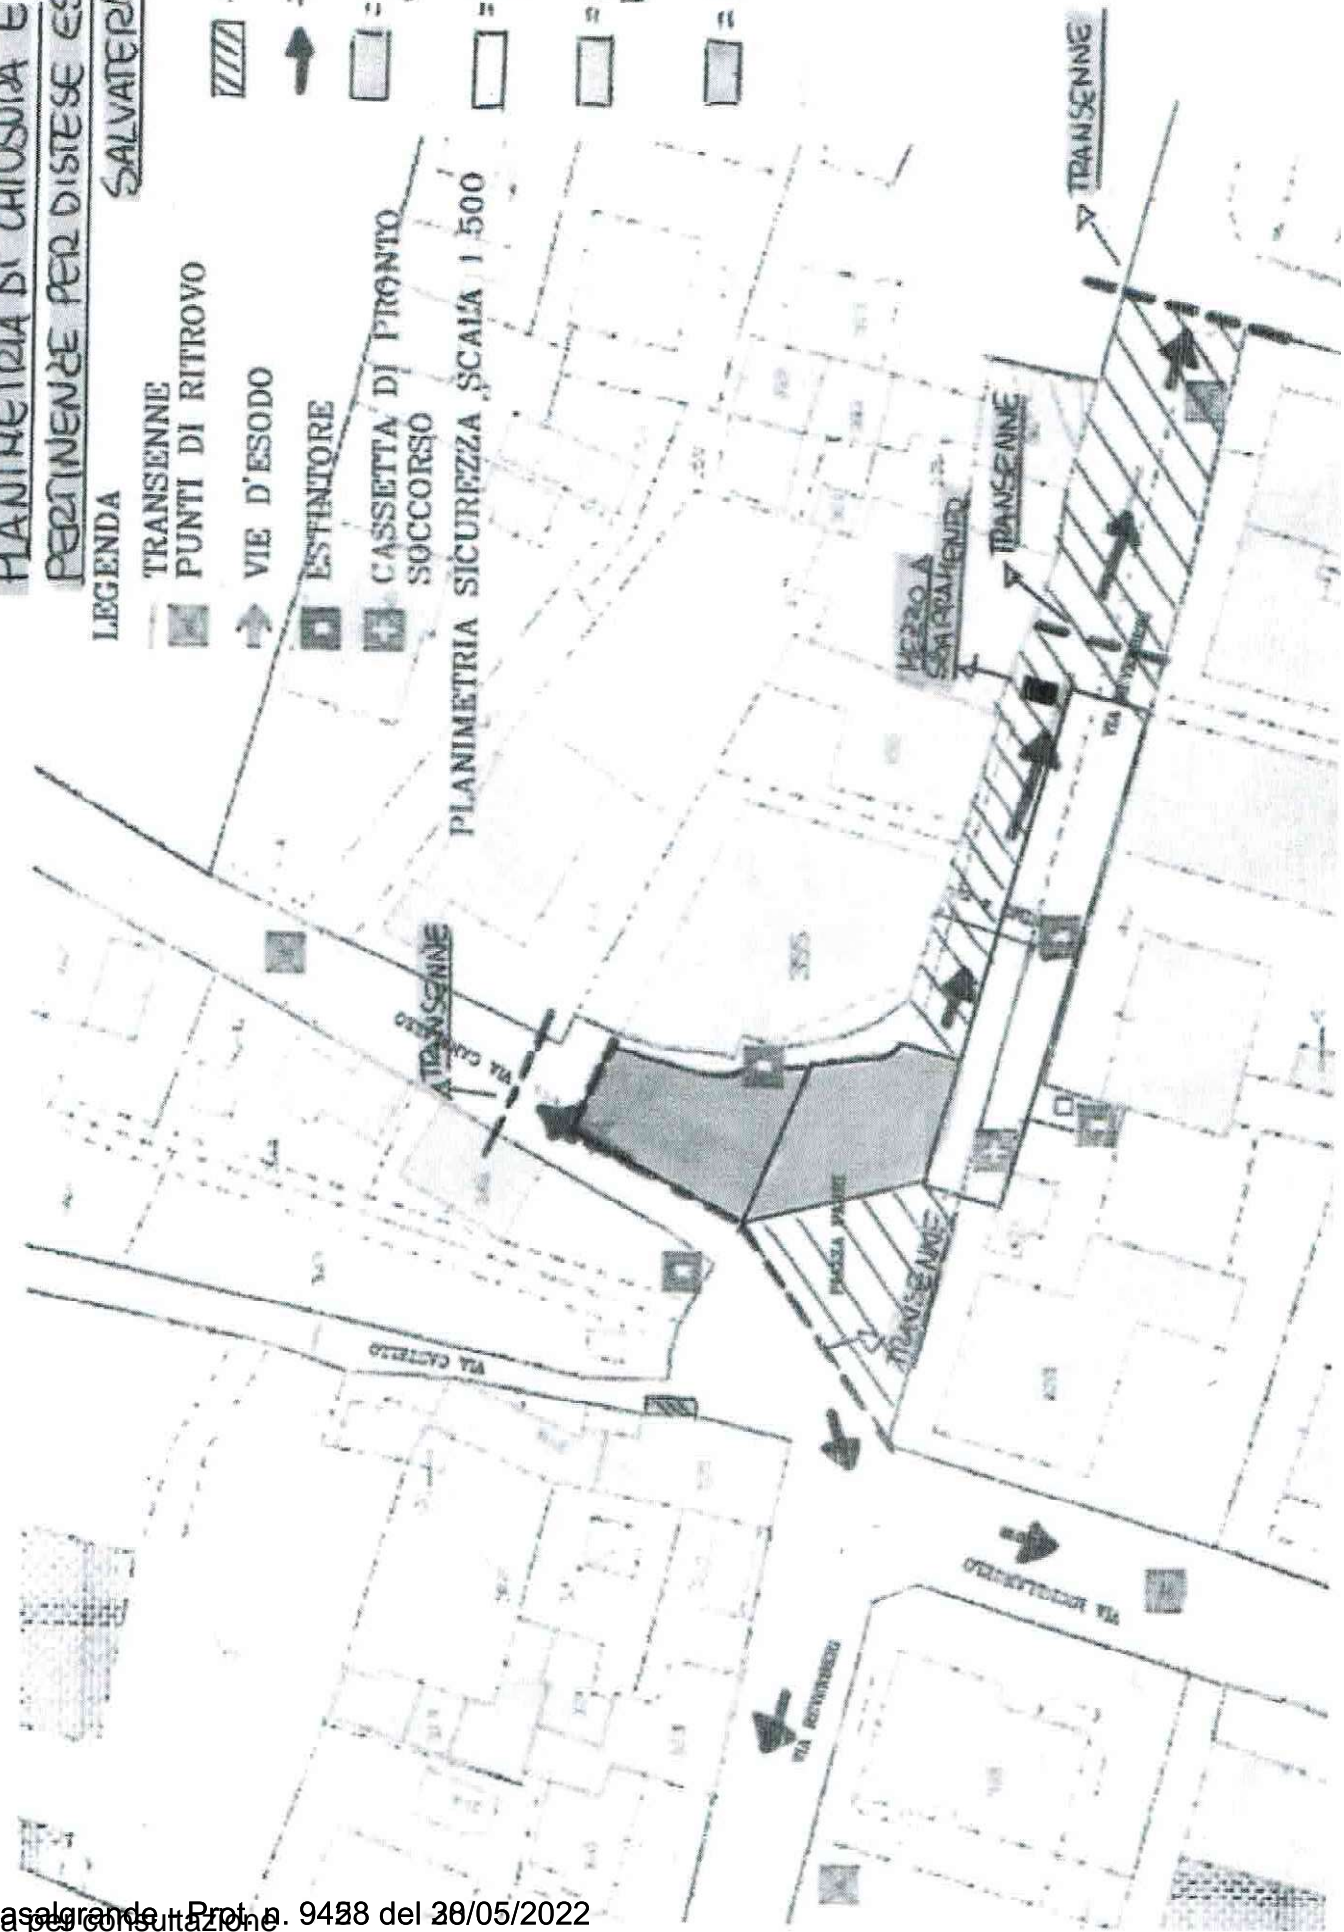

Cartellonistica da posizionarsi per deviazione mezzi pesanti

