


SEZIONE A-A stato di fatto

STRALCIO 1 S attuale

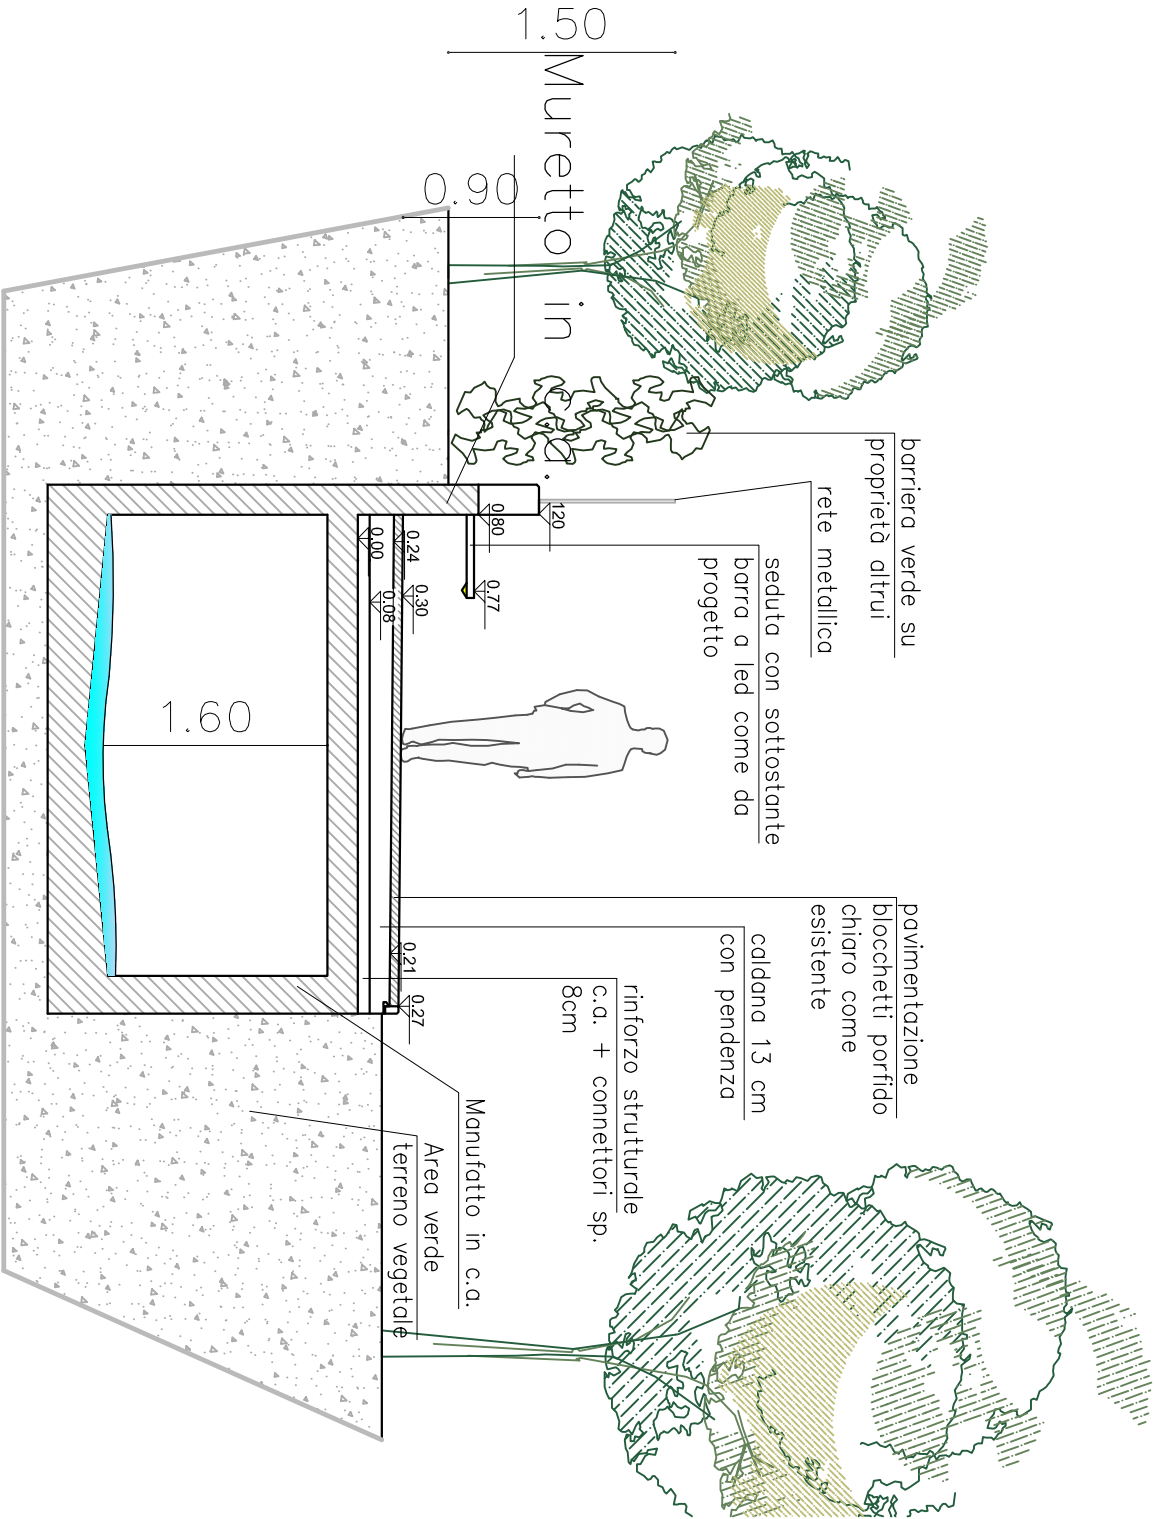

SEZIONE A-A stato di progetto

S progetto