


DEMOLIZIONE ASFALTO E PAVIMENTAZIONI

- | | |
|---|--|
| DEMOLIZIONE ASFALTO | DEMOLIZIONE PAVIMENTAZIONE IN CERAMICA |
| DEMOLIZIONE PAVIMENTAZIONE IN PIETRA DI LUSERNA | DEMOLIZIONE PAVIMENTAZIONE AUTOBLOCCANTE |


----- Limite area di progetto

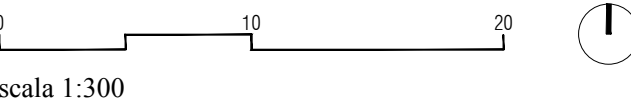

COSTRUZIONE ASFALTO E PAVIMENTAZIONI

- | | |
|---|------------------------------------|
| NUOVO ASFALTO | NUOVA PAVIMENTAZIONE IN CERAMICA |
| NUOVA PAVIMENTAZIONE IN CALCESTRUZZO ARCHITETTONICO | NUOVA PAVIMENTAZIONE AUTOBLOCCANTE |

----- Limite area di progetto

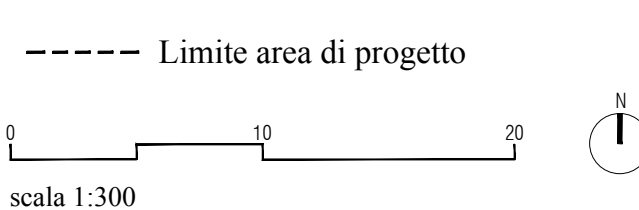


INTERVENTI SULLE ALBERATURE

NUOVI ALBERI

ALBERI DA DEMOLIRE

- | |
|---|
| NUOVA AREA PERMEABILE verde profondo |
| NUOVA AREA PERMEABILE pavimentazione drenante |

----- Limite area di progetto

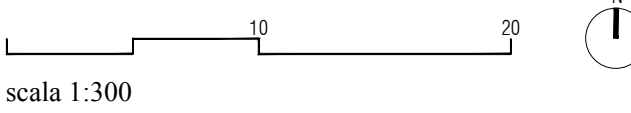

COMUNE DI CASALGRANDE

"SISTEMA-CENTRO" DI CASALGRANDE

PROGETTO DI RIQUALIFICAZIONE DELLE
TRE PIAZZE DEL CENTRO DI CASALGRANDE:
Via Aldo Moro-Piazza del Municipio, Piazza della Costituzione, Piazza Ruffilli

PROGETTO DEFINITIVO/ESECUTIVO
LOTTO 2, stralcio 2A-2B: Piazza della Costituzione

Progettisti:

Arch. Marzia Zamboni
con arch. Arianna Bordina
via San Carlo, 9 42121 Reggio Emilia
+39 0522578842
info@marziazamboniarchitettura.com

Responsabile unico del procedimento:
Arch. Salvatore D'Amico

Atlante Snc - Geom. Davide Bisi
rilievi planimetrici
Agronomo Paisaggista Giuseppe Baldi
progetto opere a verde
Einstudio srl - P.I. Claudio Villa
progetto illuminotecnico
Dott. Geol. Francesco Dettori
indagini geologiche
Archeologo Nicola Cassone
indagini archeologiche
Arch. Bonori Andrea
coordinamento sicurezza - fase progettazione

Scala
1:300

Tavola
A.03.01_2A 2B

PROGETTO ARCHITETTONICO
Cmp- elaborato planimetrico degli interventi

Data
Novembre 2023

Emissione