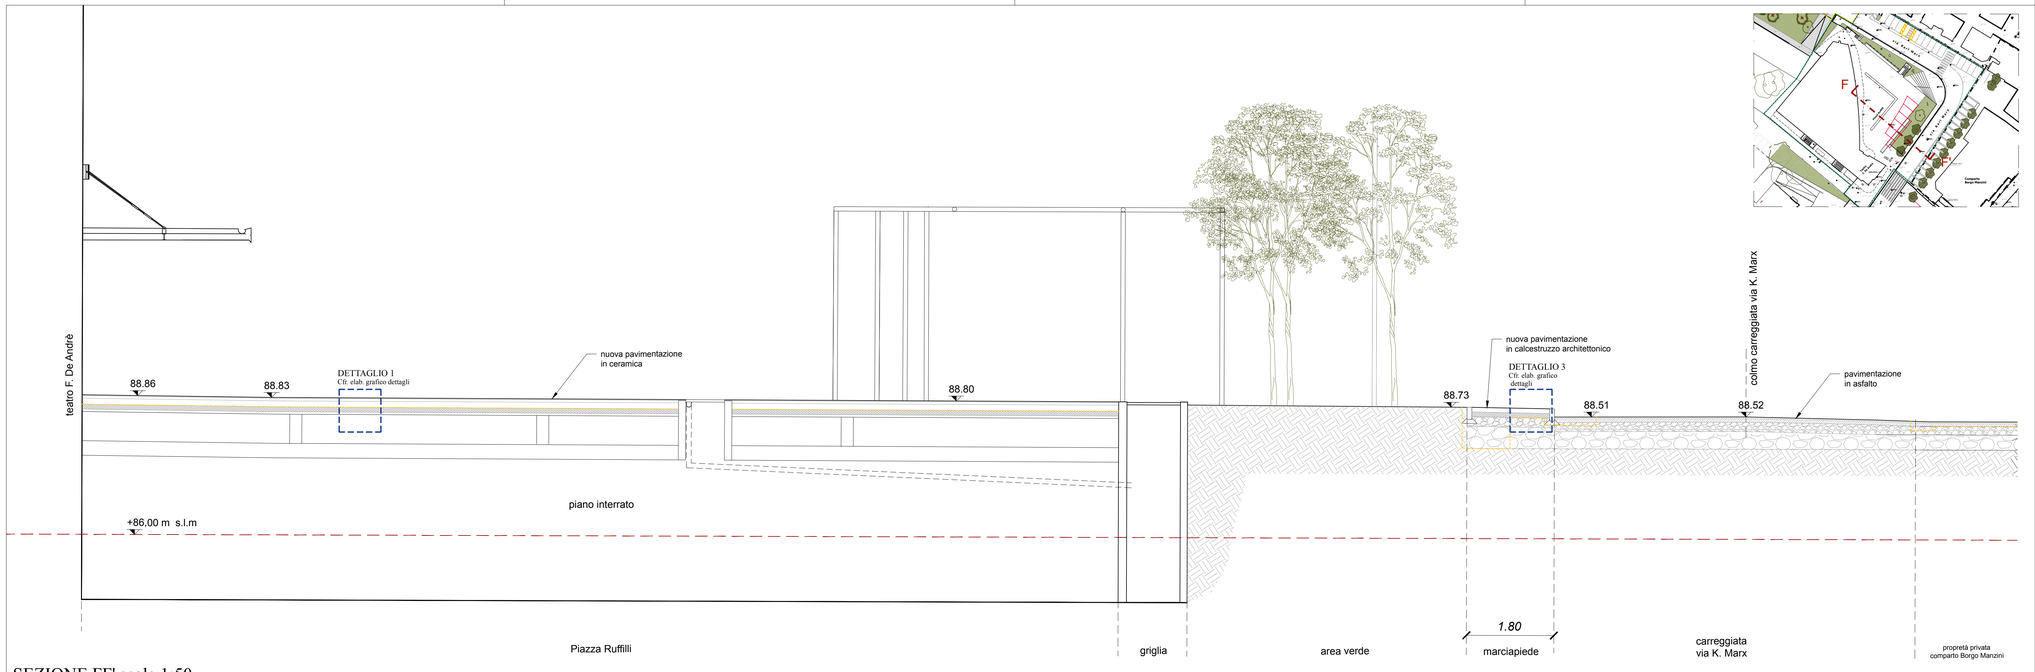

SEZIONE FF' scala 1:50

linea di scavo

COMUNE DI CASALGRANDE

"SISTEMA-CENTRO" DI CASALGRANDE

PROGETTO DI RIQUALIFICAZIONE DELLE TRE PIAZZE DEL CENTRO DI CASALGRANDE:
Via Aldo Moro-Piazza del Municipio, Piazza della Costituzione, Piazza Ruffilli

PROGETTO ESECUTIVO
LOTTO 2, stralcio 2C: Piazza Ruffilli

Progettisti:

Arch. Marzia Zamboni
con arch. Arianna Bordina
via San Carlo, 9 42121 Reggio Emilia
+39 0522578842
info@marziazamboniarchitettura.com

Responsabile unico del procedimento:
Arch. Salvatore D'Amico

Atlante Snc - Geom. Davide Bisi
rilievi planoaltimetrici

Agronomo Paesaggista Giuseppe Baldi
progetto opere a verde

Etastudio srl - P.I. Claudio Villa
progetto illuminotecnico

Dott. Geol. Francesco Dettori
indagini geologiche

Archeologo Nicola Cassone
indagini archeologiche

Arch. Bonori Andrea
coordinamento sicurezza - fase progettazione

ORDINE ARCHITETTI PIANIFICATORI PAESAGGISTI E CONSERVATORI
ARCHITETTO MARZIA ZAMBONI n.346

Scala 1:50

Tavola A.02.02_2C

PROGETTO ARCHITETTONICO
Pr- Sezione ambientale FF'

Data

Emissione Novembre 2023