




DETTAGLIO 1 KARL MARX - LEVOCELL

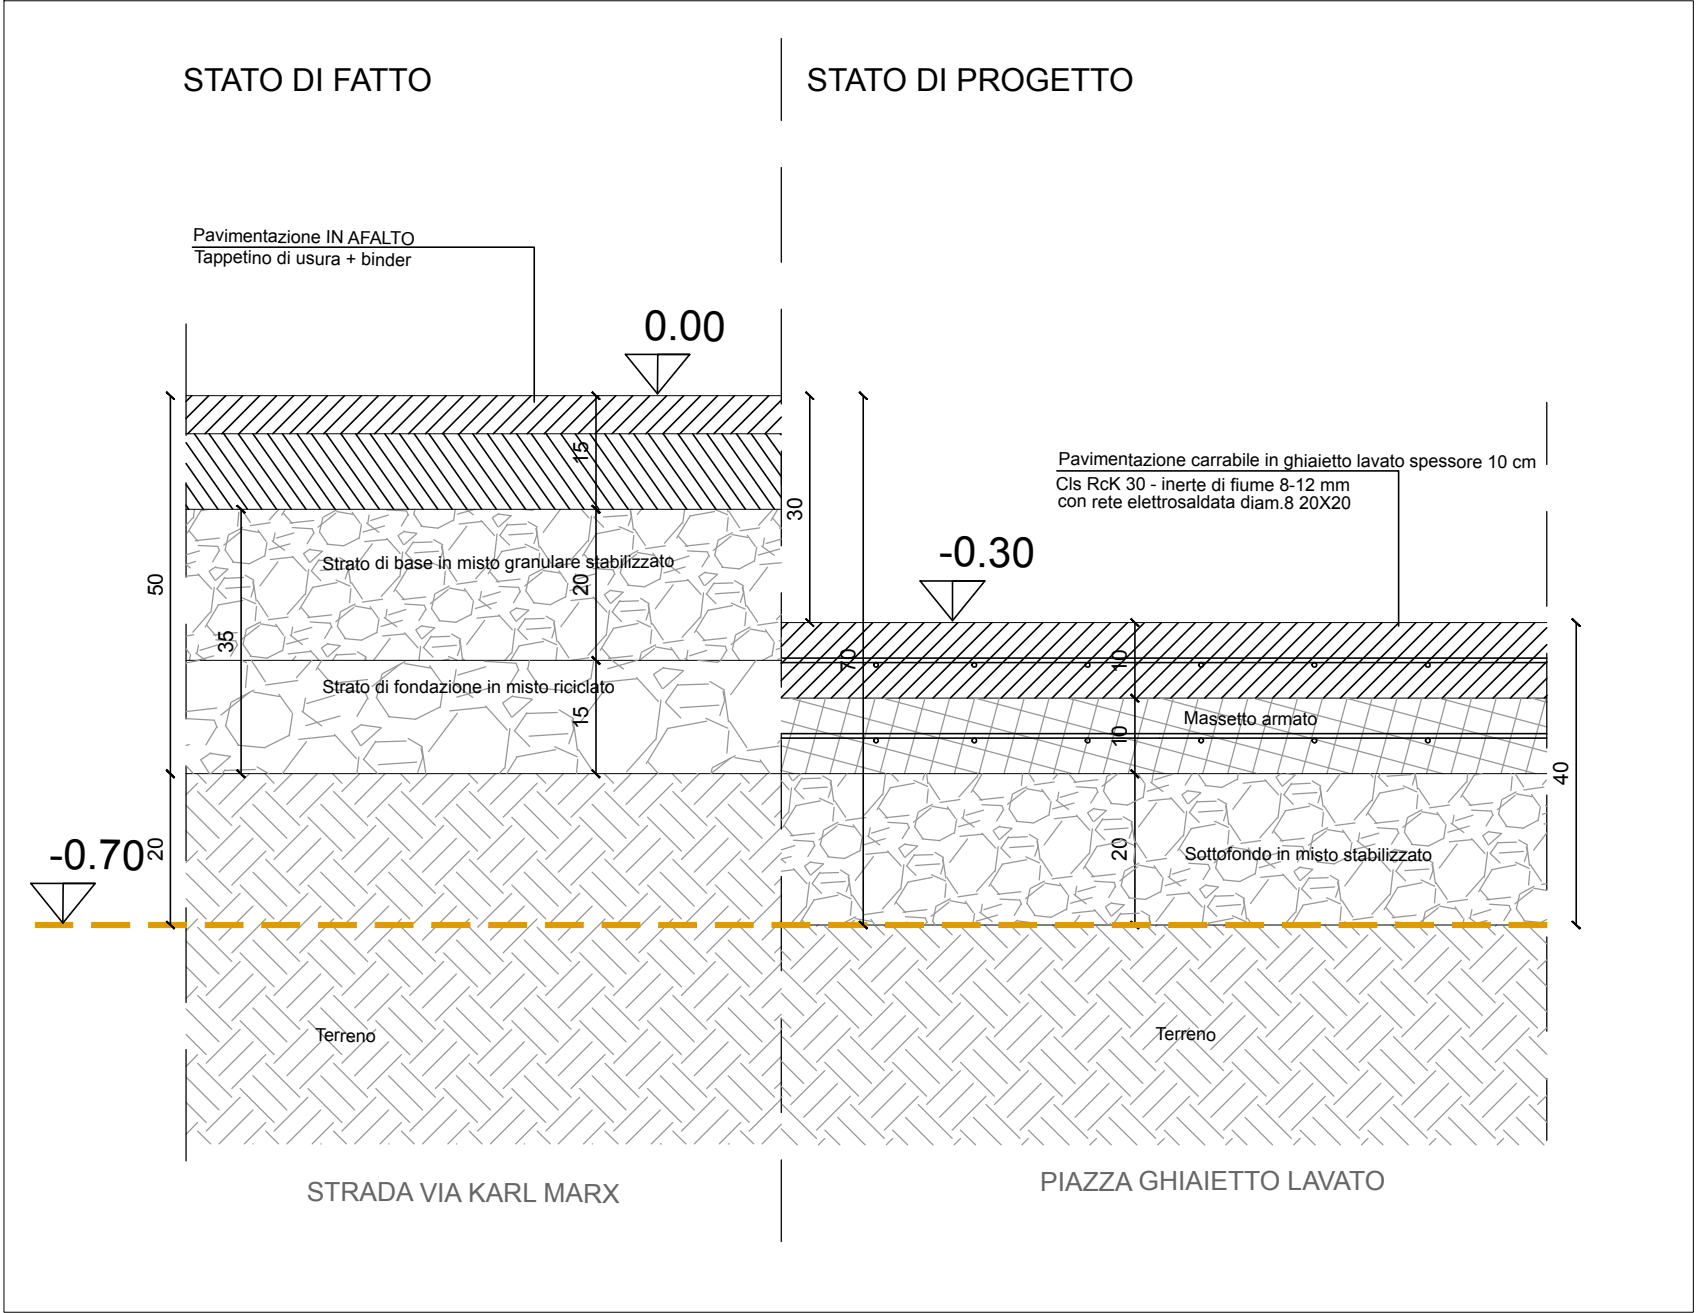


DETTAGLIO 2 PIAZZA ALBERATA - CEMENTO DRENANTE

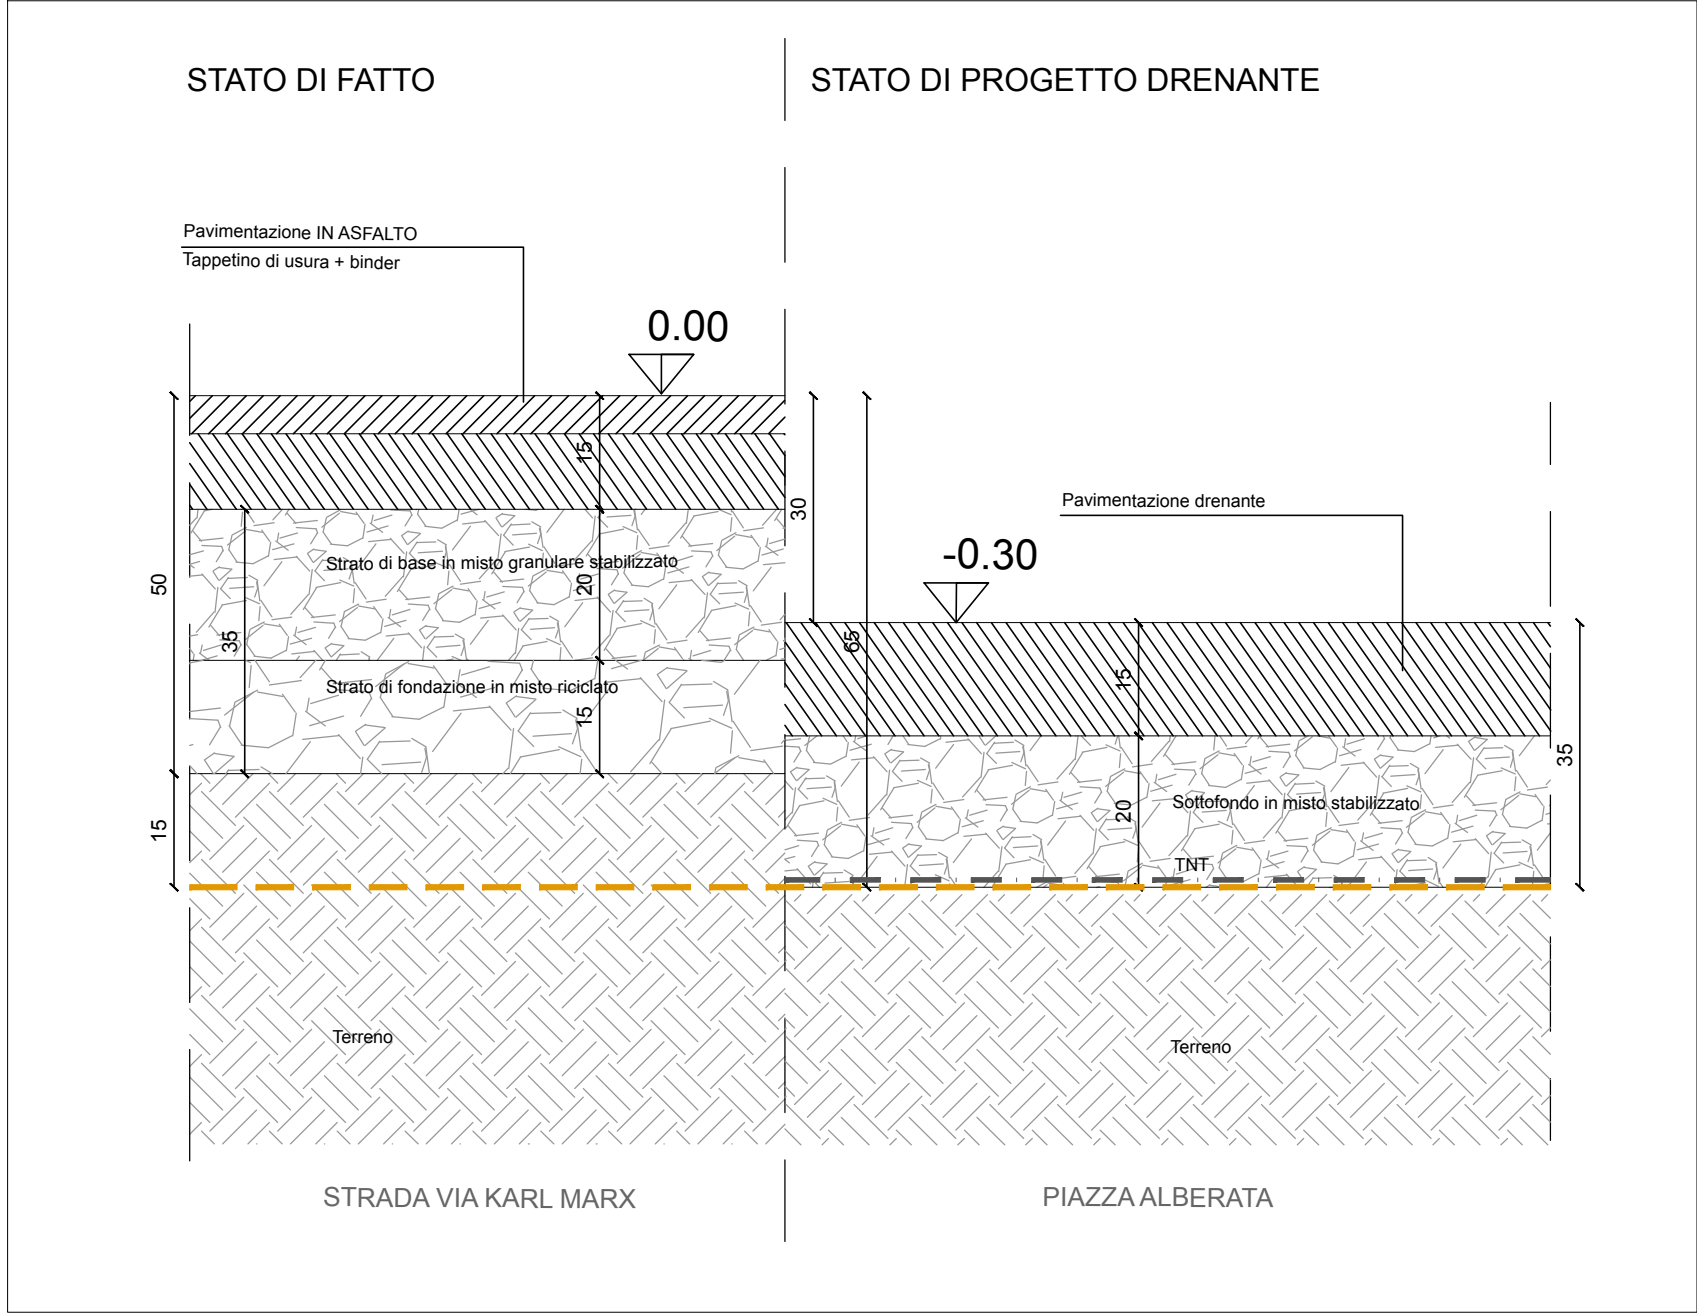


DETTAGLIO 3 MARCIAPIEDE via Karl Marx su comparto manzini

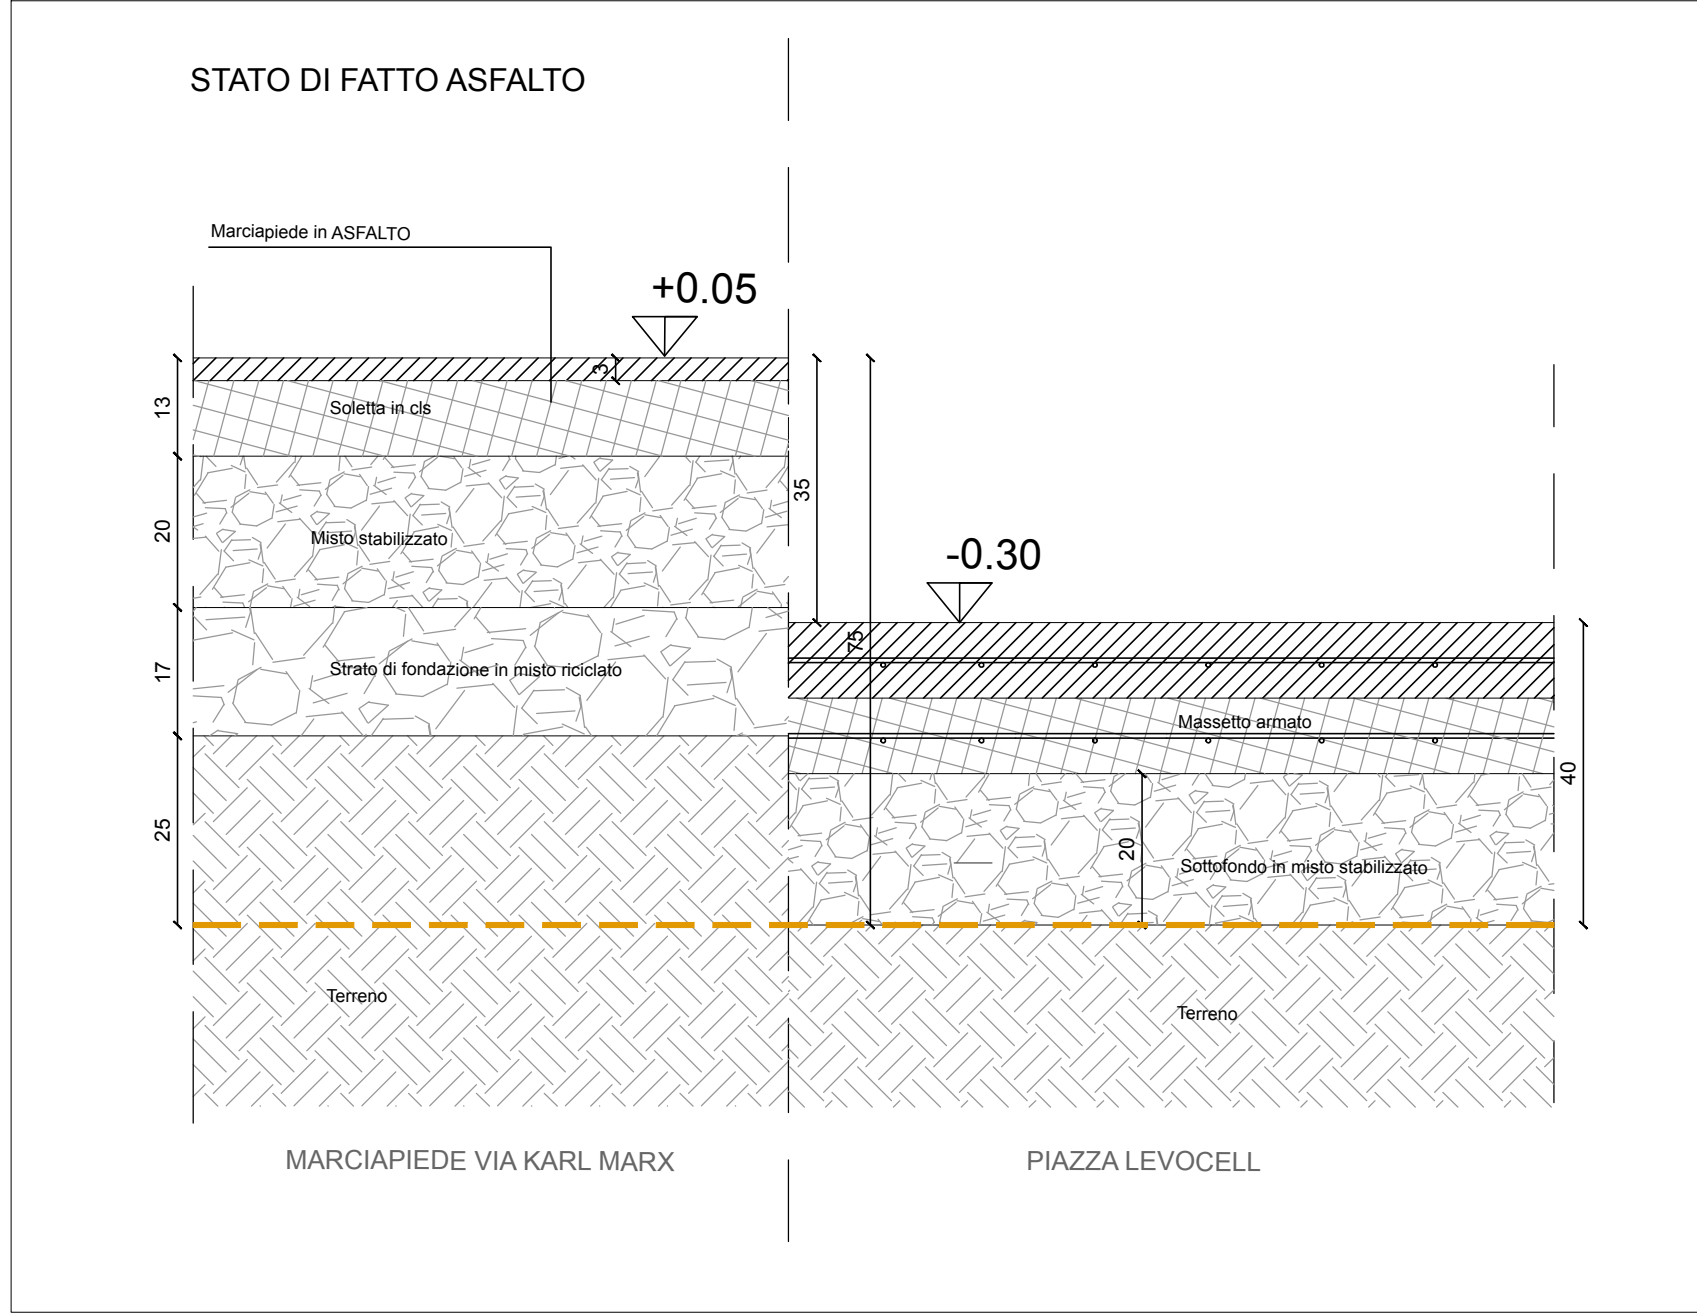


DETTAGLIO 4 MARCIAPIEDE via Karl Marx -Piazza Costituzione

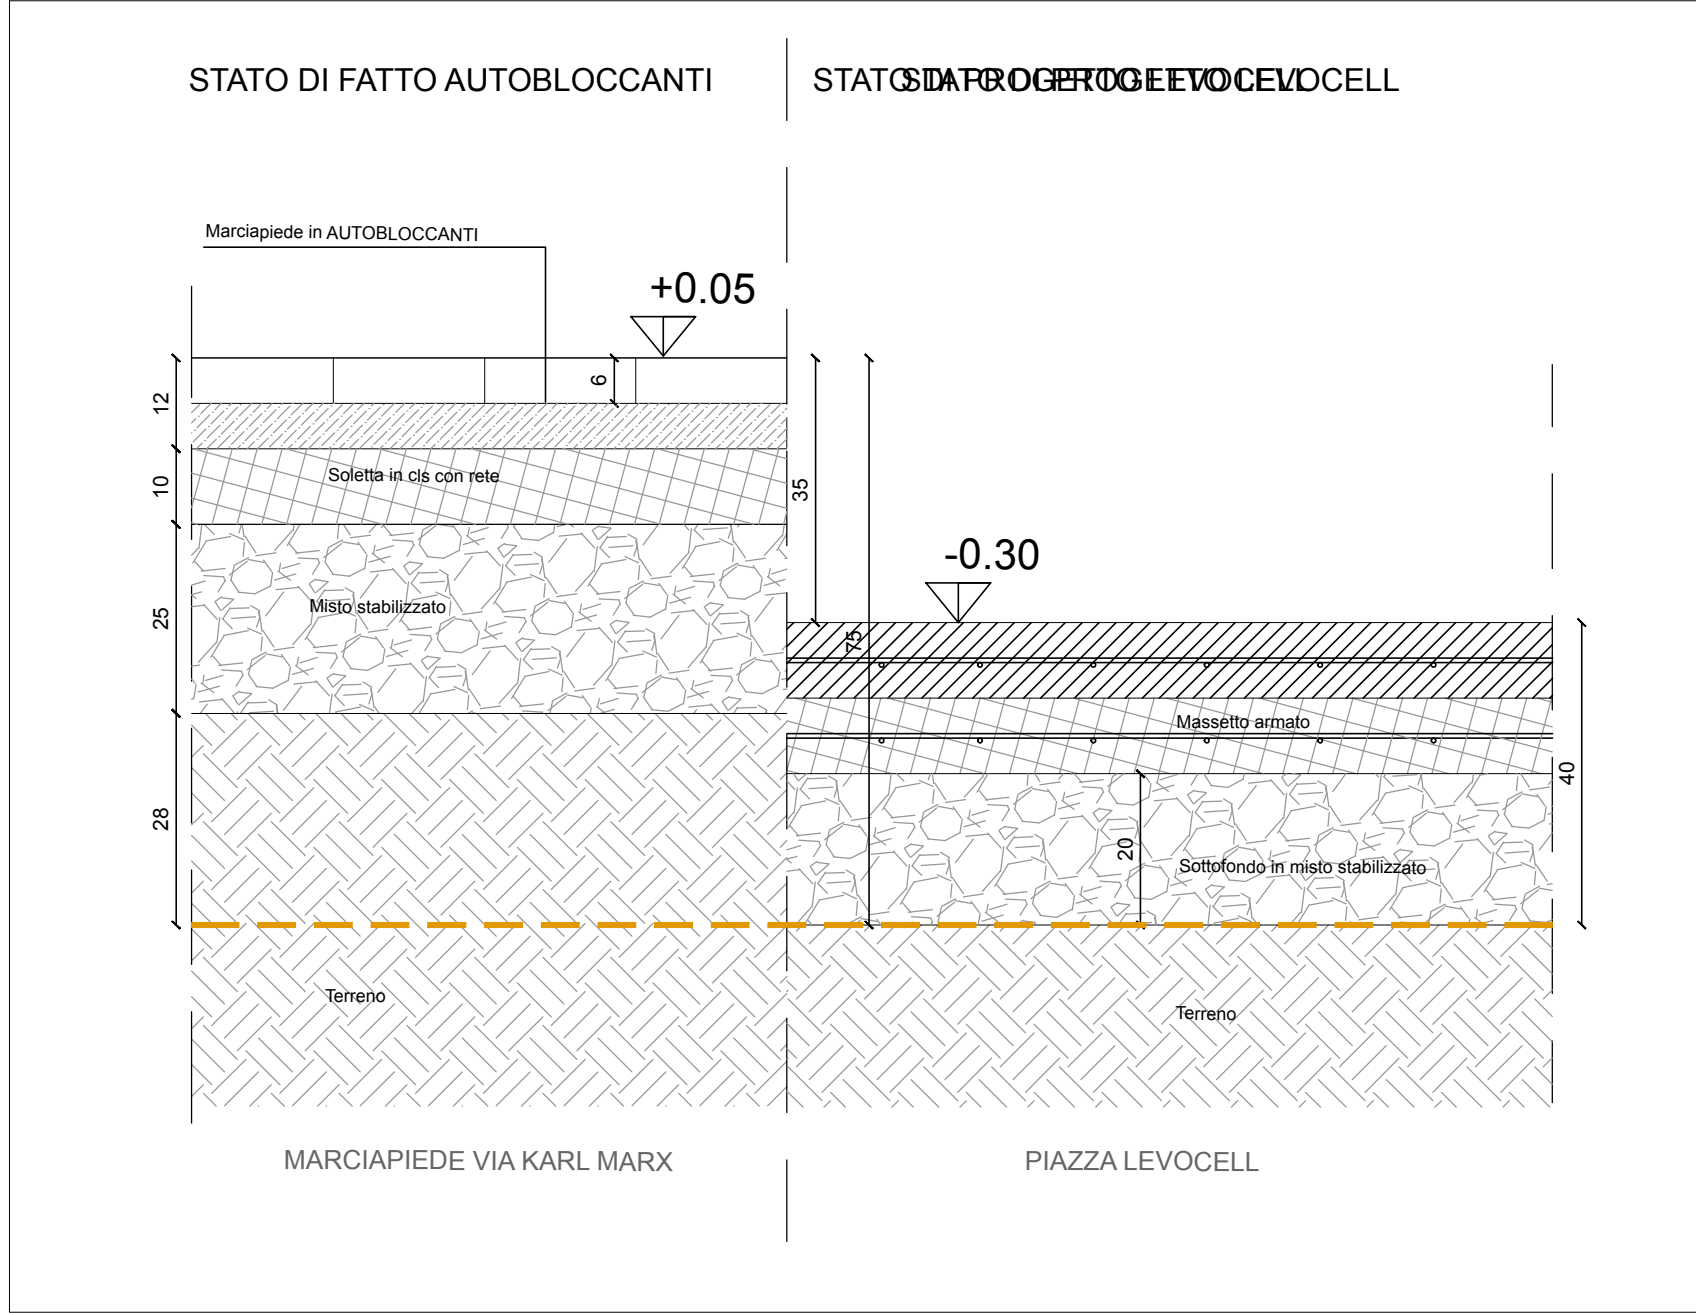


DETTAGLIO 5 MARCIAPIEDE via Karl Marx -Lato Teatro

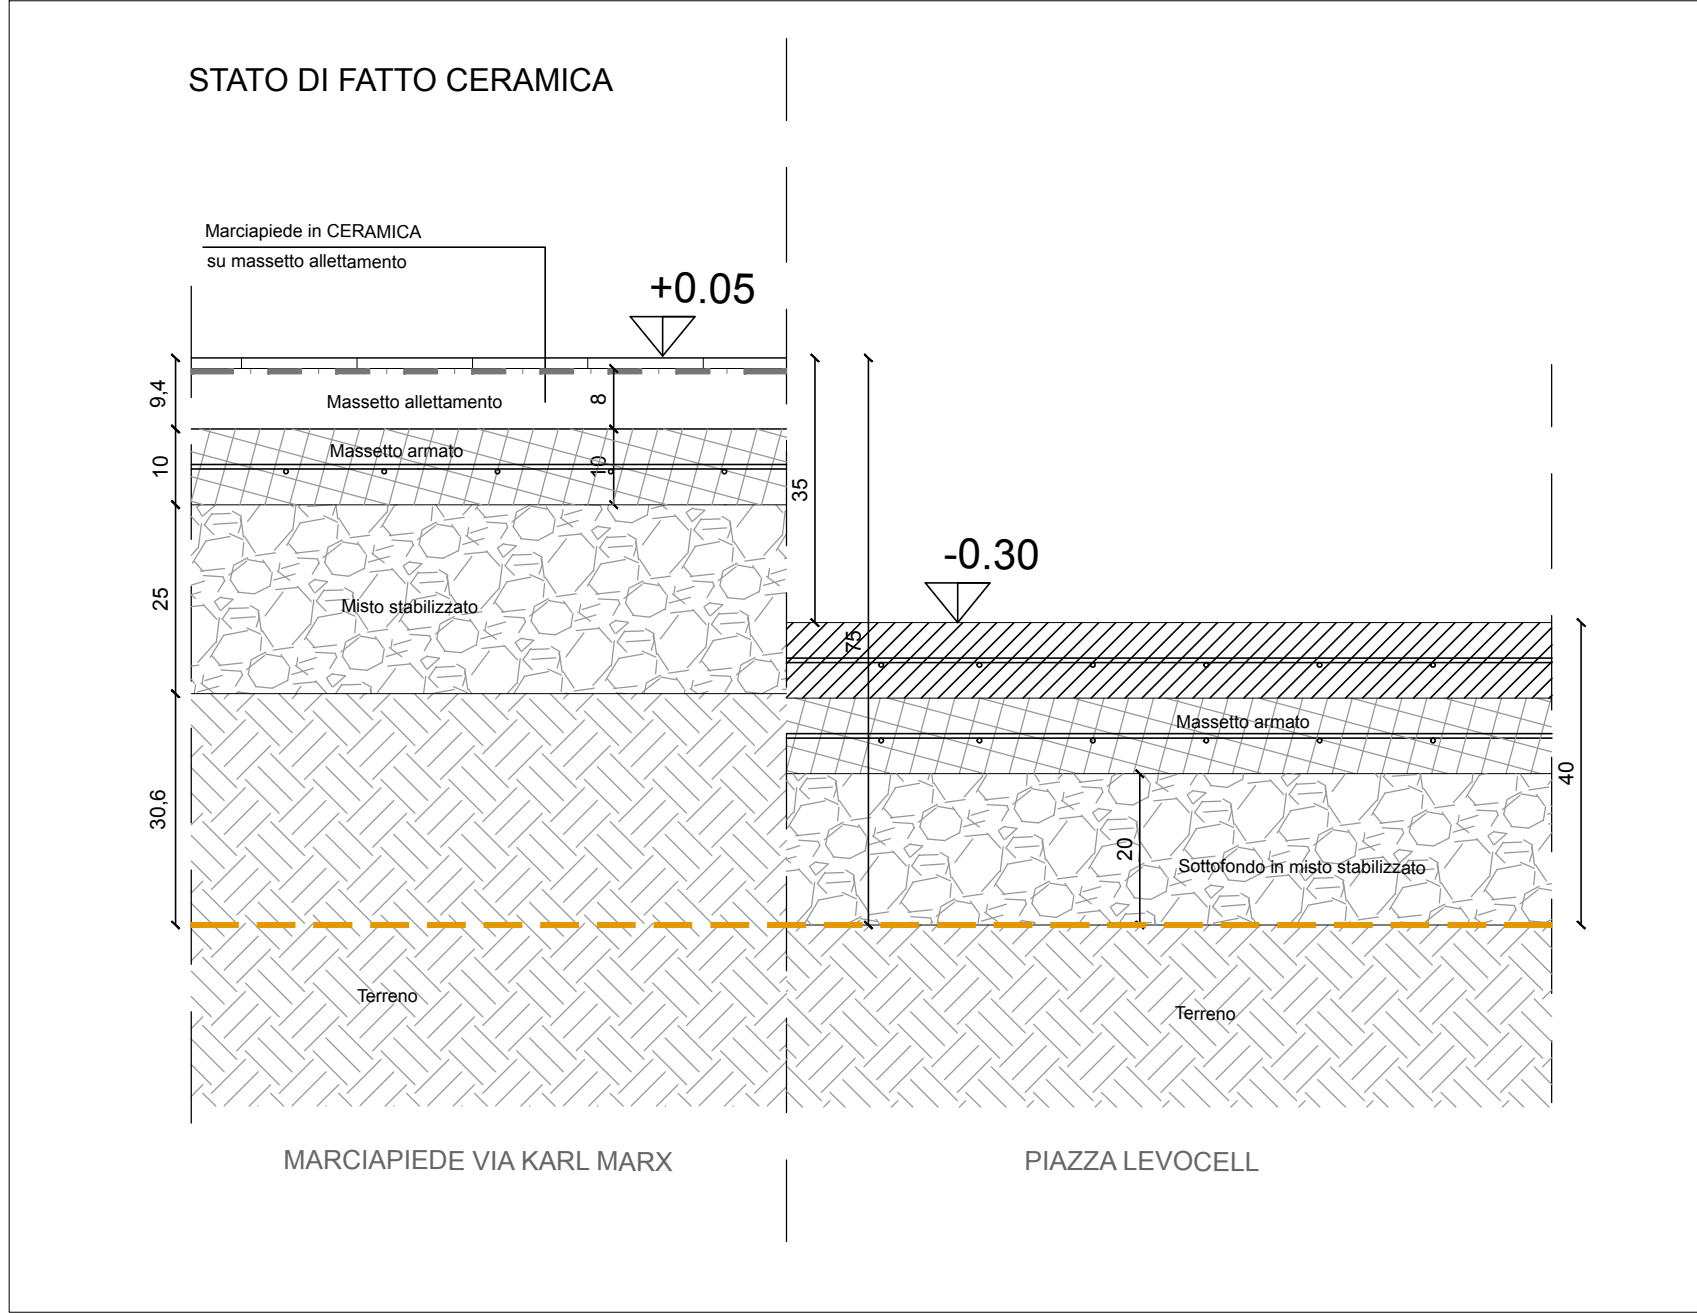


DETTAGLIO 6 Nuova via Karl Marx - ASFALTO

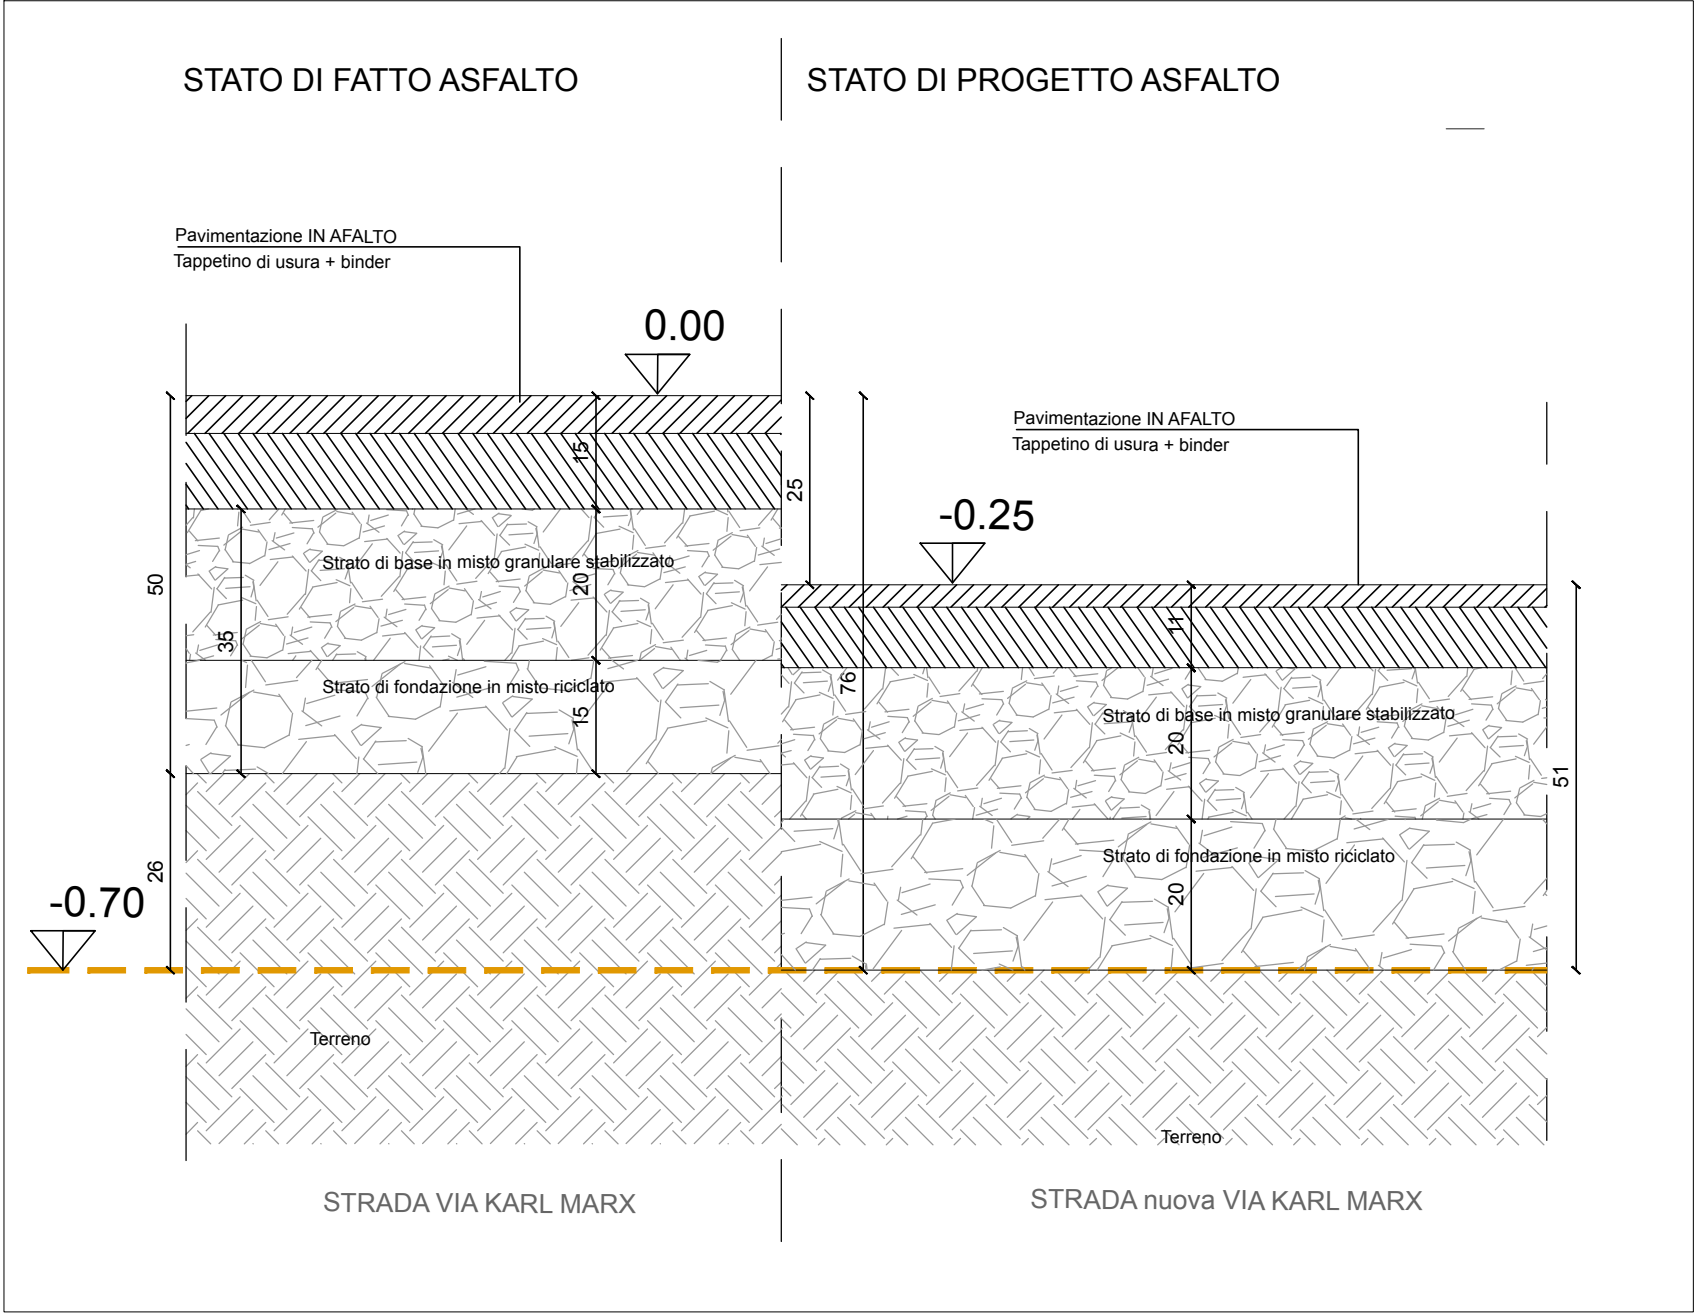


DETTAGLIO 7 via Aldo Moro - LEVOCELL

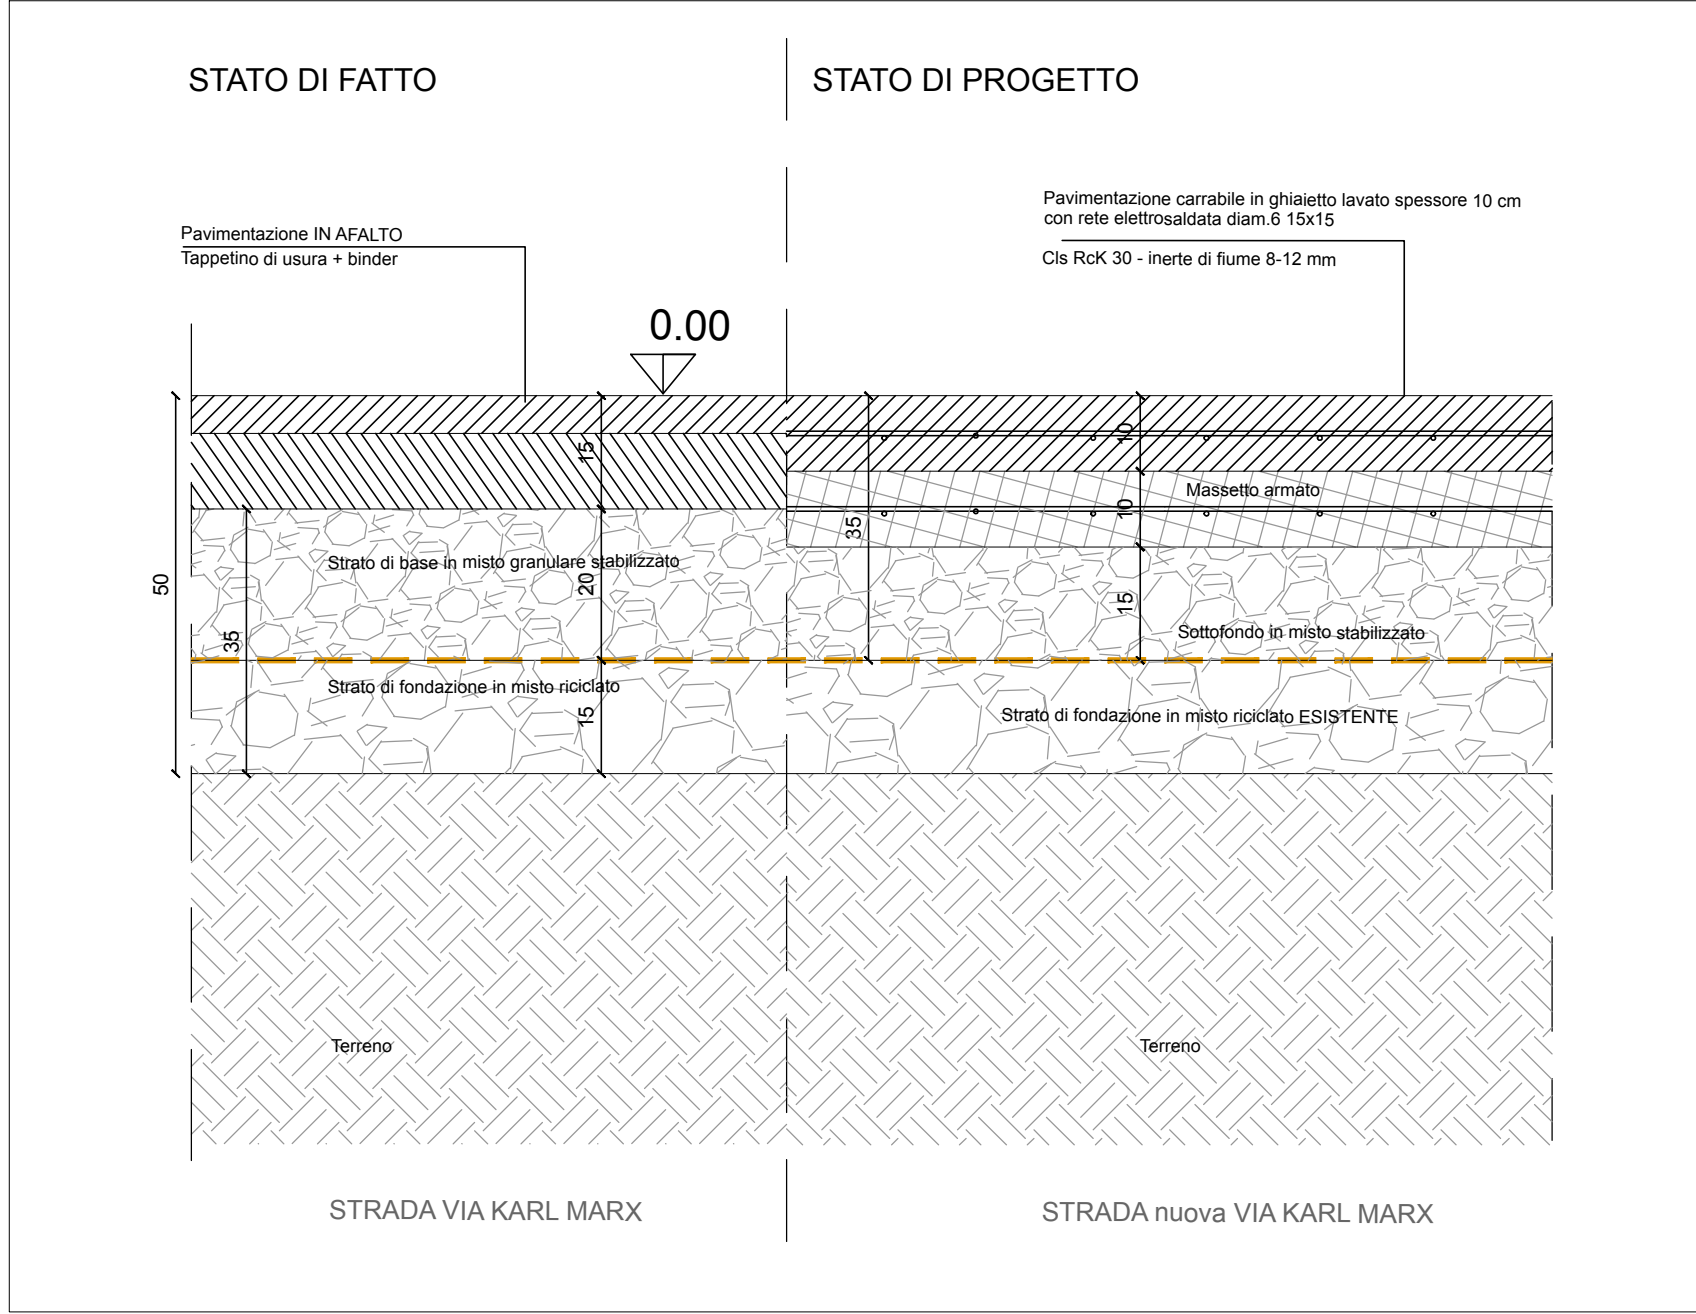


DETTAGLIO 8 MARCIAPIEDE via A. Moro

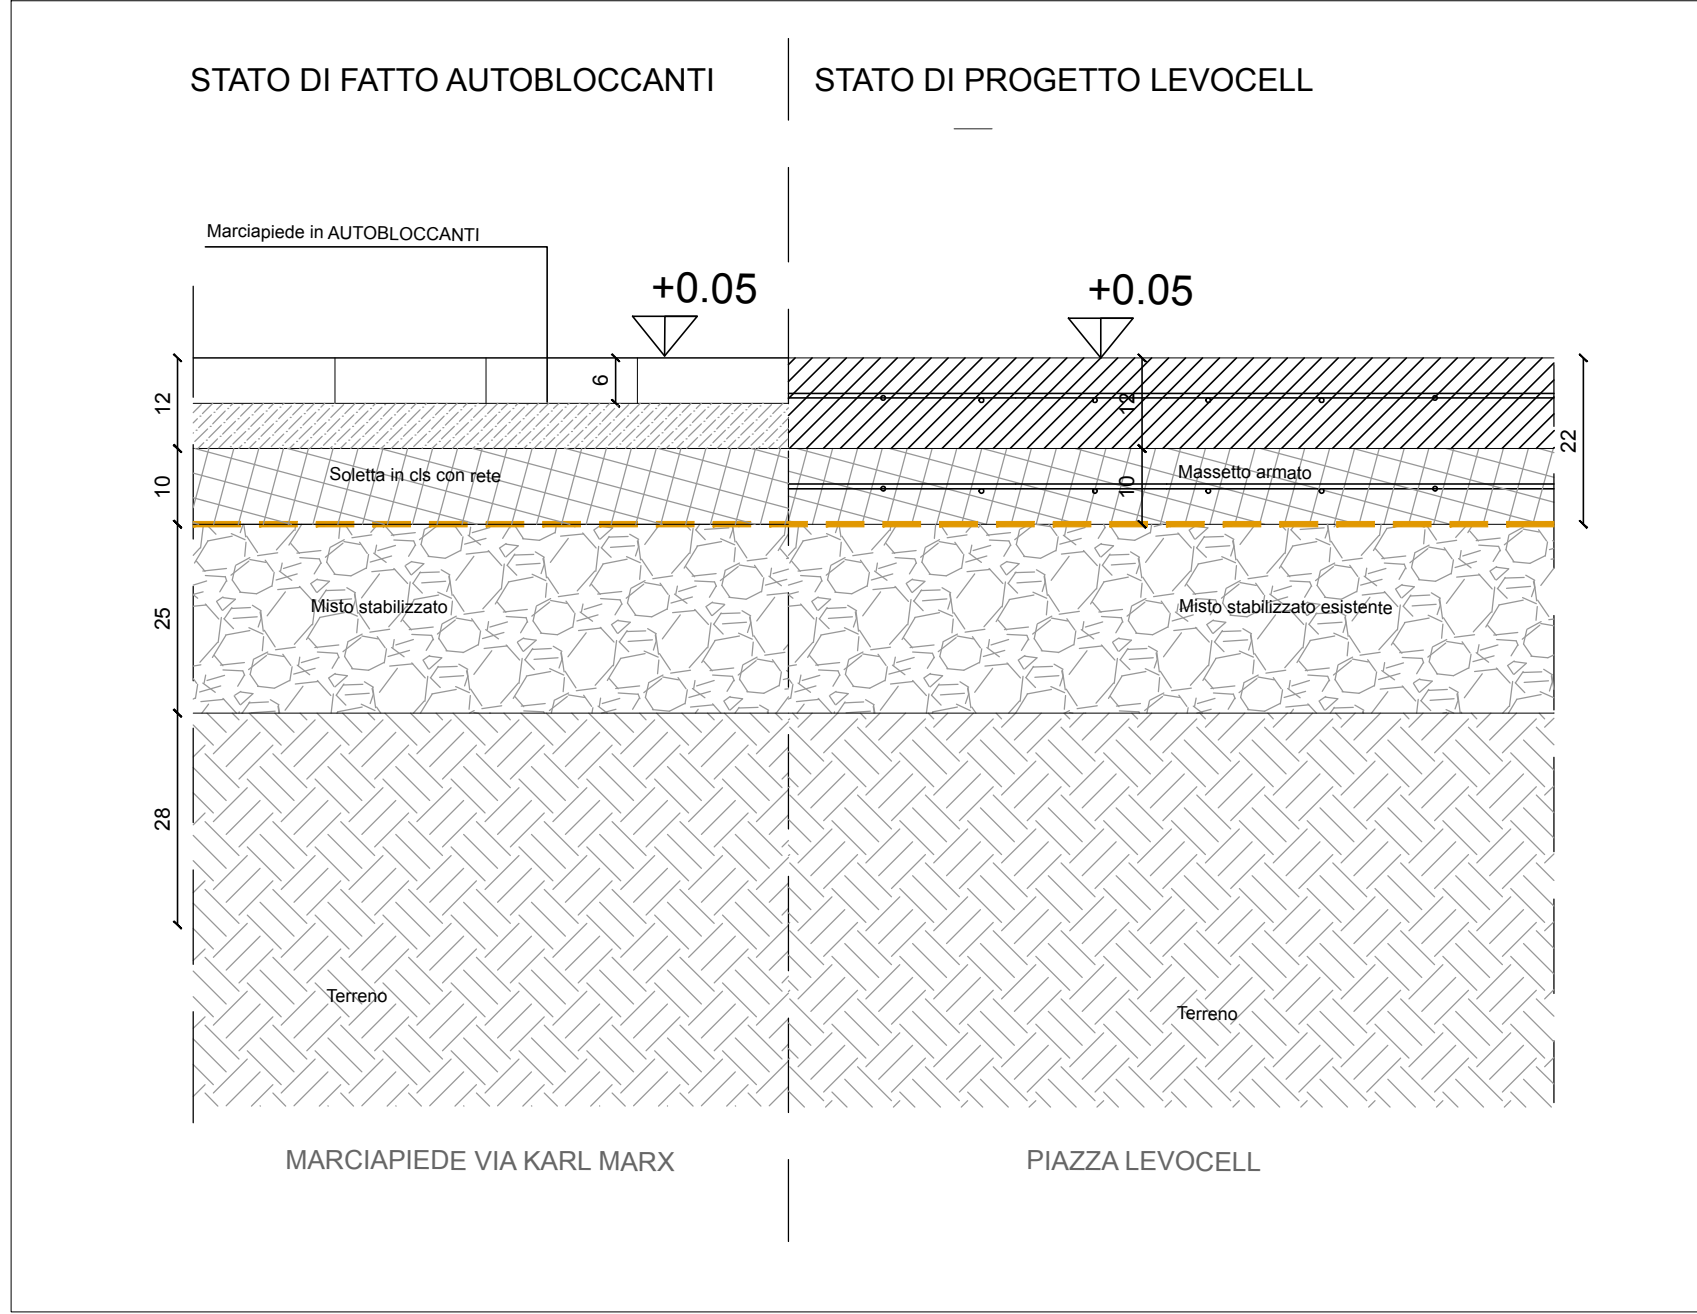


DETTAGLIO 9 ALBERATURE NELLA PIAZZA

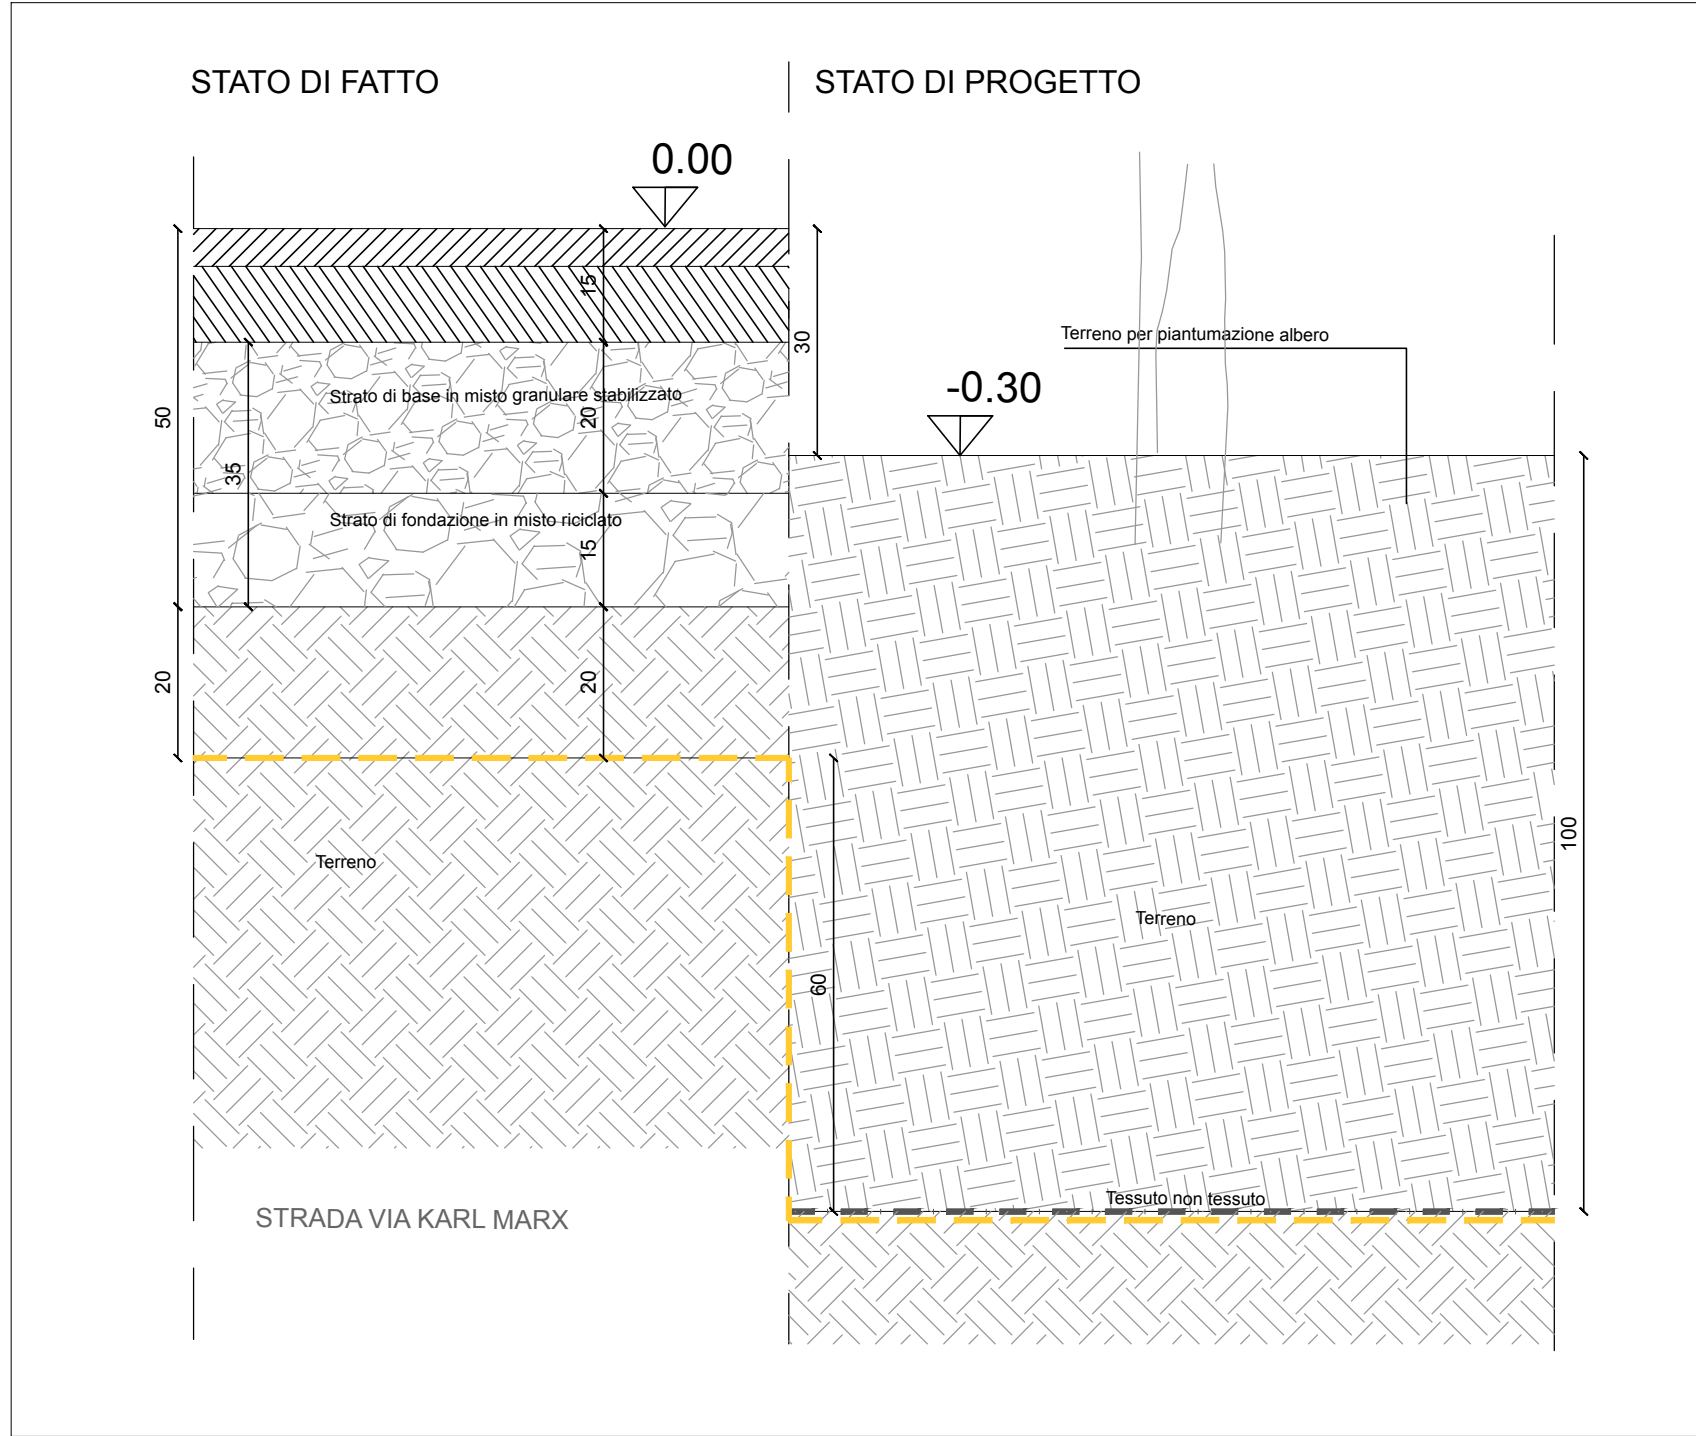


LEGENDA
----- linea di scavo

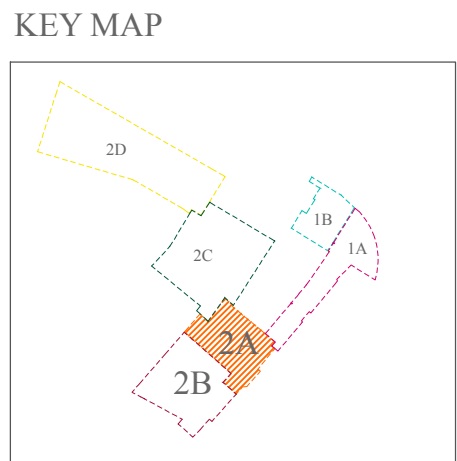

COMUNE DI CASALGRANDE




"SISTEMA-CENTRO" DI CASALGRANDE
PROGETTO DI RIQUALIFICAZIONE DELLE
TRE PIAZZE DEL CENTRO DI CASALGRANDE:
Via Aldo Moro-Piazza del Municipio, Piazza della Costituzione, Piazza Ruffilli

Progettisti:
**Arch. Marzia Zamboni**
con arch. Arianna Bordina
via San Carlo, 9 42121 Reggio Emilia
+39 0522578842
info@marziazamboniarchitettura.com

Responsabile unico del procedimento:
Arch. Salvatore D'Amico

Atlante Snc - Geom. Davide Bisi
rilievi planoaltimetrici
Agronomo Paesaggista Giuseppe Baldi
progetto opere a verde
Fisatudio srl - P.I. Claudio Villa
progetto illuminotecnico
Dott. Geol. Francesco Dettori
indagini geologiche
Archeologo Nicola Cassone
indagini archeologiche
Arch. Bonori Andrea
coordinamento sicurezza - fase progettazione



Scala
1:10

Tavola
A.02.03_2A
PROGETTO ARCHITETTONICO
Pr- dettagli

Data
Novembre 2023

Emissione