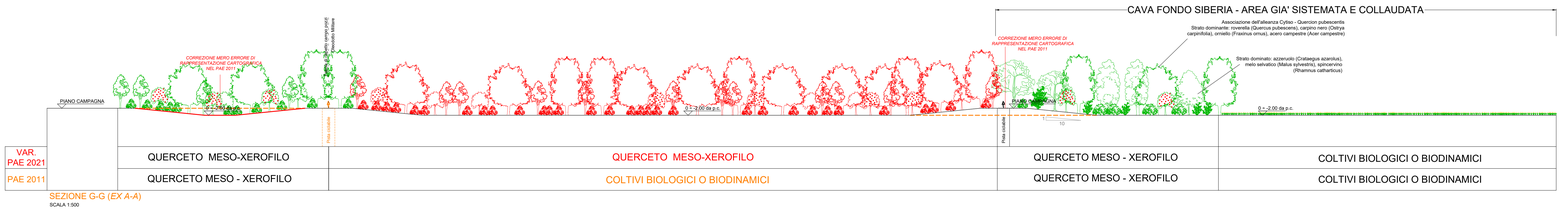

SEZIONE G-G (*EX A-A*)
SCALA 1:500

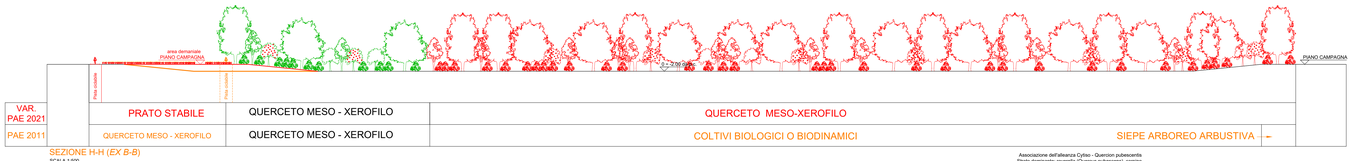

SEZIONE H-H (*EX B-B*)
SCALA 1:500

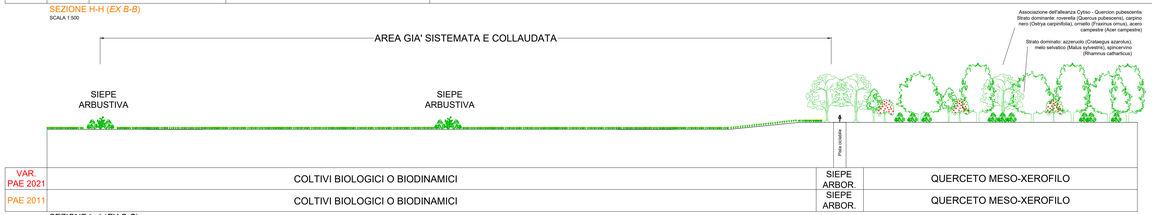

SEZIONE I - I (*EX C-C*)
SCALA 1:500

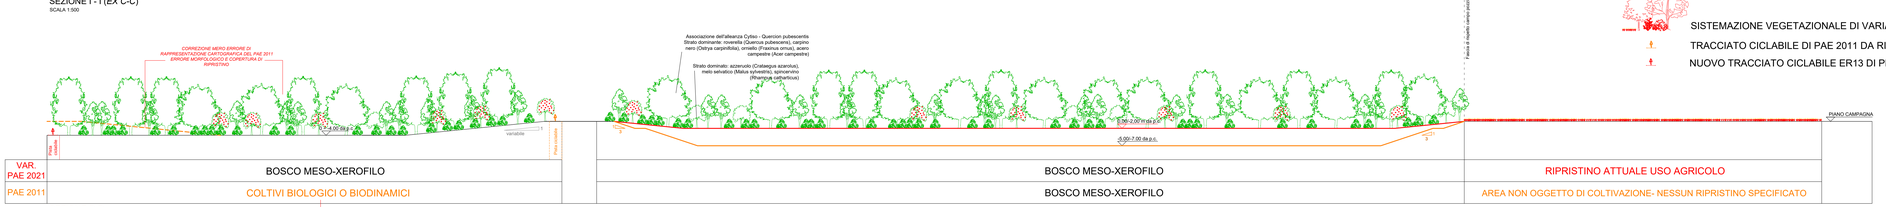

SEZIONE D-D
SCALA 1:500

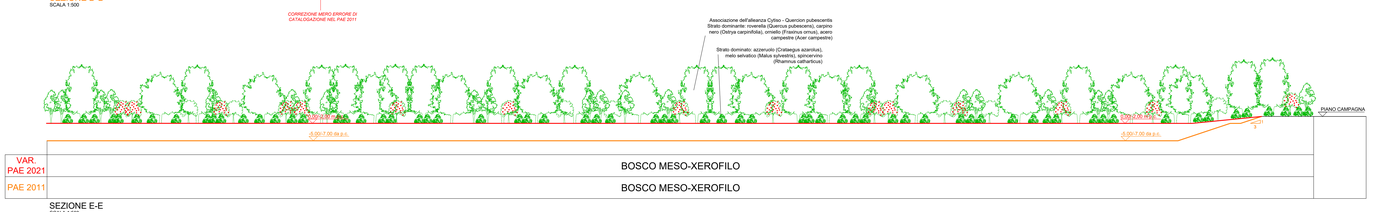

SEZIONE E-E
SCALA 1:500

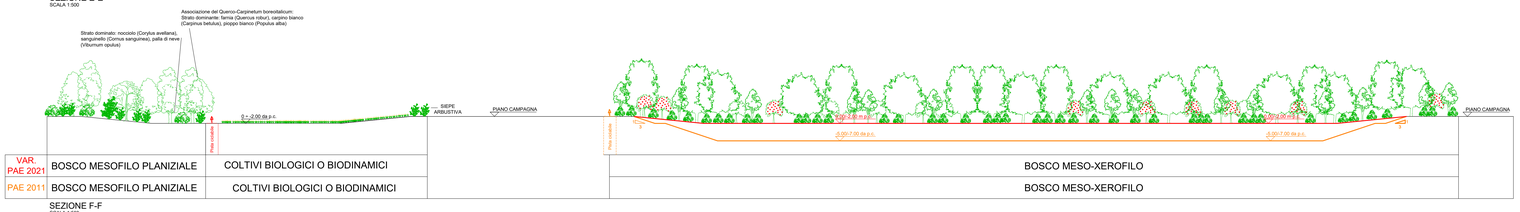

SEZIONE F-F
SCALA 1:500

LEGENDA ALBERI

Qpv	roverella (Quercus pubescens)
Ac	acero campestre (Acer campestre)
Ma	gelso bianco (Morus alba)
Pni	pioppo nero (Populus nigra)
Pal	pioppo bianco (Populus alba)
Qr	farnia (Quercus robur)
Fa	frassino ossifillo (Fraxinus angustifolius)
Cb	carpino bianco (Carpinus betulus)
Um	olmo (Ulmus minor)
Sa	salice bianco (Salix alba)
Fo	ornello (Fraxinus ornus)

LEGENDA ARBUSTI

Ac	acero campestre (Acer campestre)
Ma	gelso bianco (Morus alba)
Rc	spincervino (Rhamnus catharticus)
Caz	azzeruolo (Crataegus azarolus)
Ms	melo selvatico (Malus sylvestris)
	vite
Sa	salice bianco (Salix alba)
Vo	palla di neve (Viburnum opulus)
Ee	fusaggine (Euonymus europaeus)
Sn	sambuco nero (Sambucus nigra)
Csa	sanguinello (Cornus sanguinea)
Cav	nocciolo (Corylus avellana)
Py	pero selvatico (Pyrus pyraster)
Sc	salice cenerino (Salix cinerea)
Se	salice eleagno (Salix eleagnus)
Sp	salice rosso (Salix purpurea)
Vl	viburno (Viburnum lantana)
Hs	olivello spinoso (Hippophae rhamnoides)
Pav	ciliegio (Prunus avium)
Oc	carpino nero (Ostrya carpinifolia)

PROFILO MORFOLOGICO DI PAE 2011
SINOTTICA DI VARIANTE: Profilo Morfologico ELIMINATO
SINOTTICA DI VARIANTE: Profilo Morfologico NUOVO

SISTEMAZIONE VEGETAZIONALE DI VARIANTE
TRACCIATO CICLABILE DI PAE 2011 DA RICOLLOCARE
NUOVO TRACCIATO CICLABILE ER13 DI PROGETTO

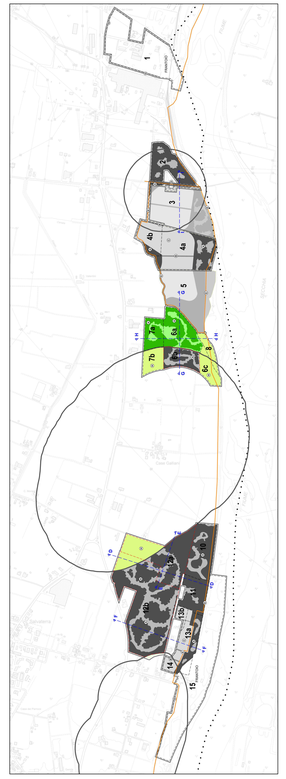
Fascia di rispetto corso d'acqua
Pista ciclabile
Pista ciclabile
Pista ciclabile