



Comune di Casalgrande

Provincia di Reggio Emilia

Settore Lavori Pubblici e Patrimonio

SERVIZIO DI SFALCIO E MANUTENZIONE ORDINARIA DI PARTE DEL VERDE PUBBLICO ACCORDO QUADRO – anno 2024

Elaborato: B.1.07

PLANIMETRIA SFALCI LOTTO G

Progettista

Dott.ssa Angela TALAMI


Responsabile del Progetto

Dott.ssa Angela TALAMI

Casalgrande, Febbraio 2024

LOTTO "G"

ZONA SALVATERRA

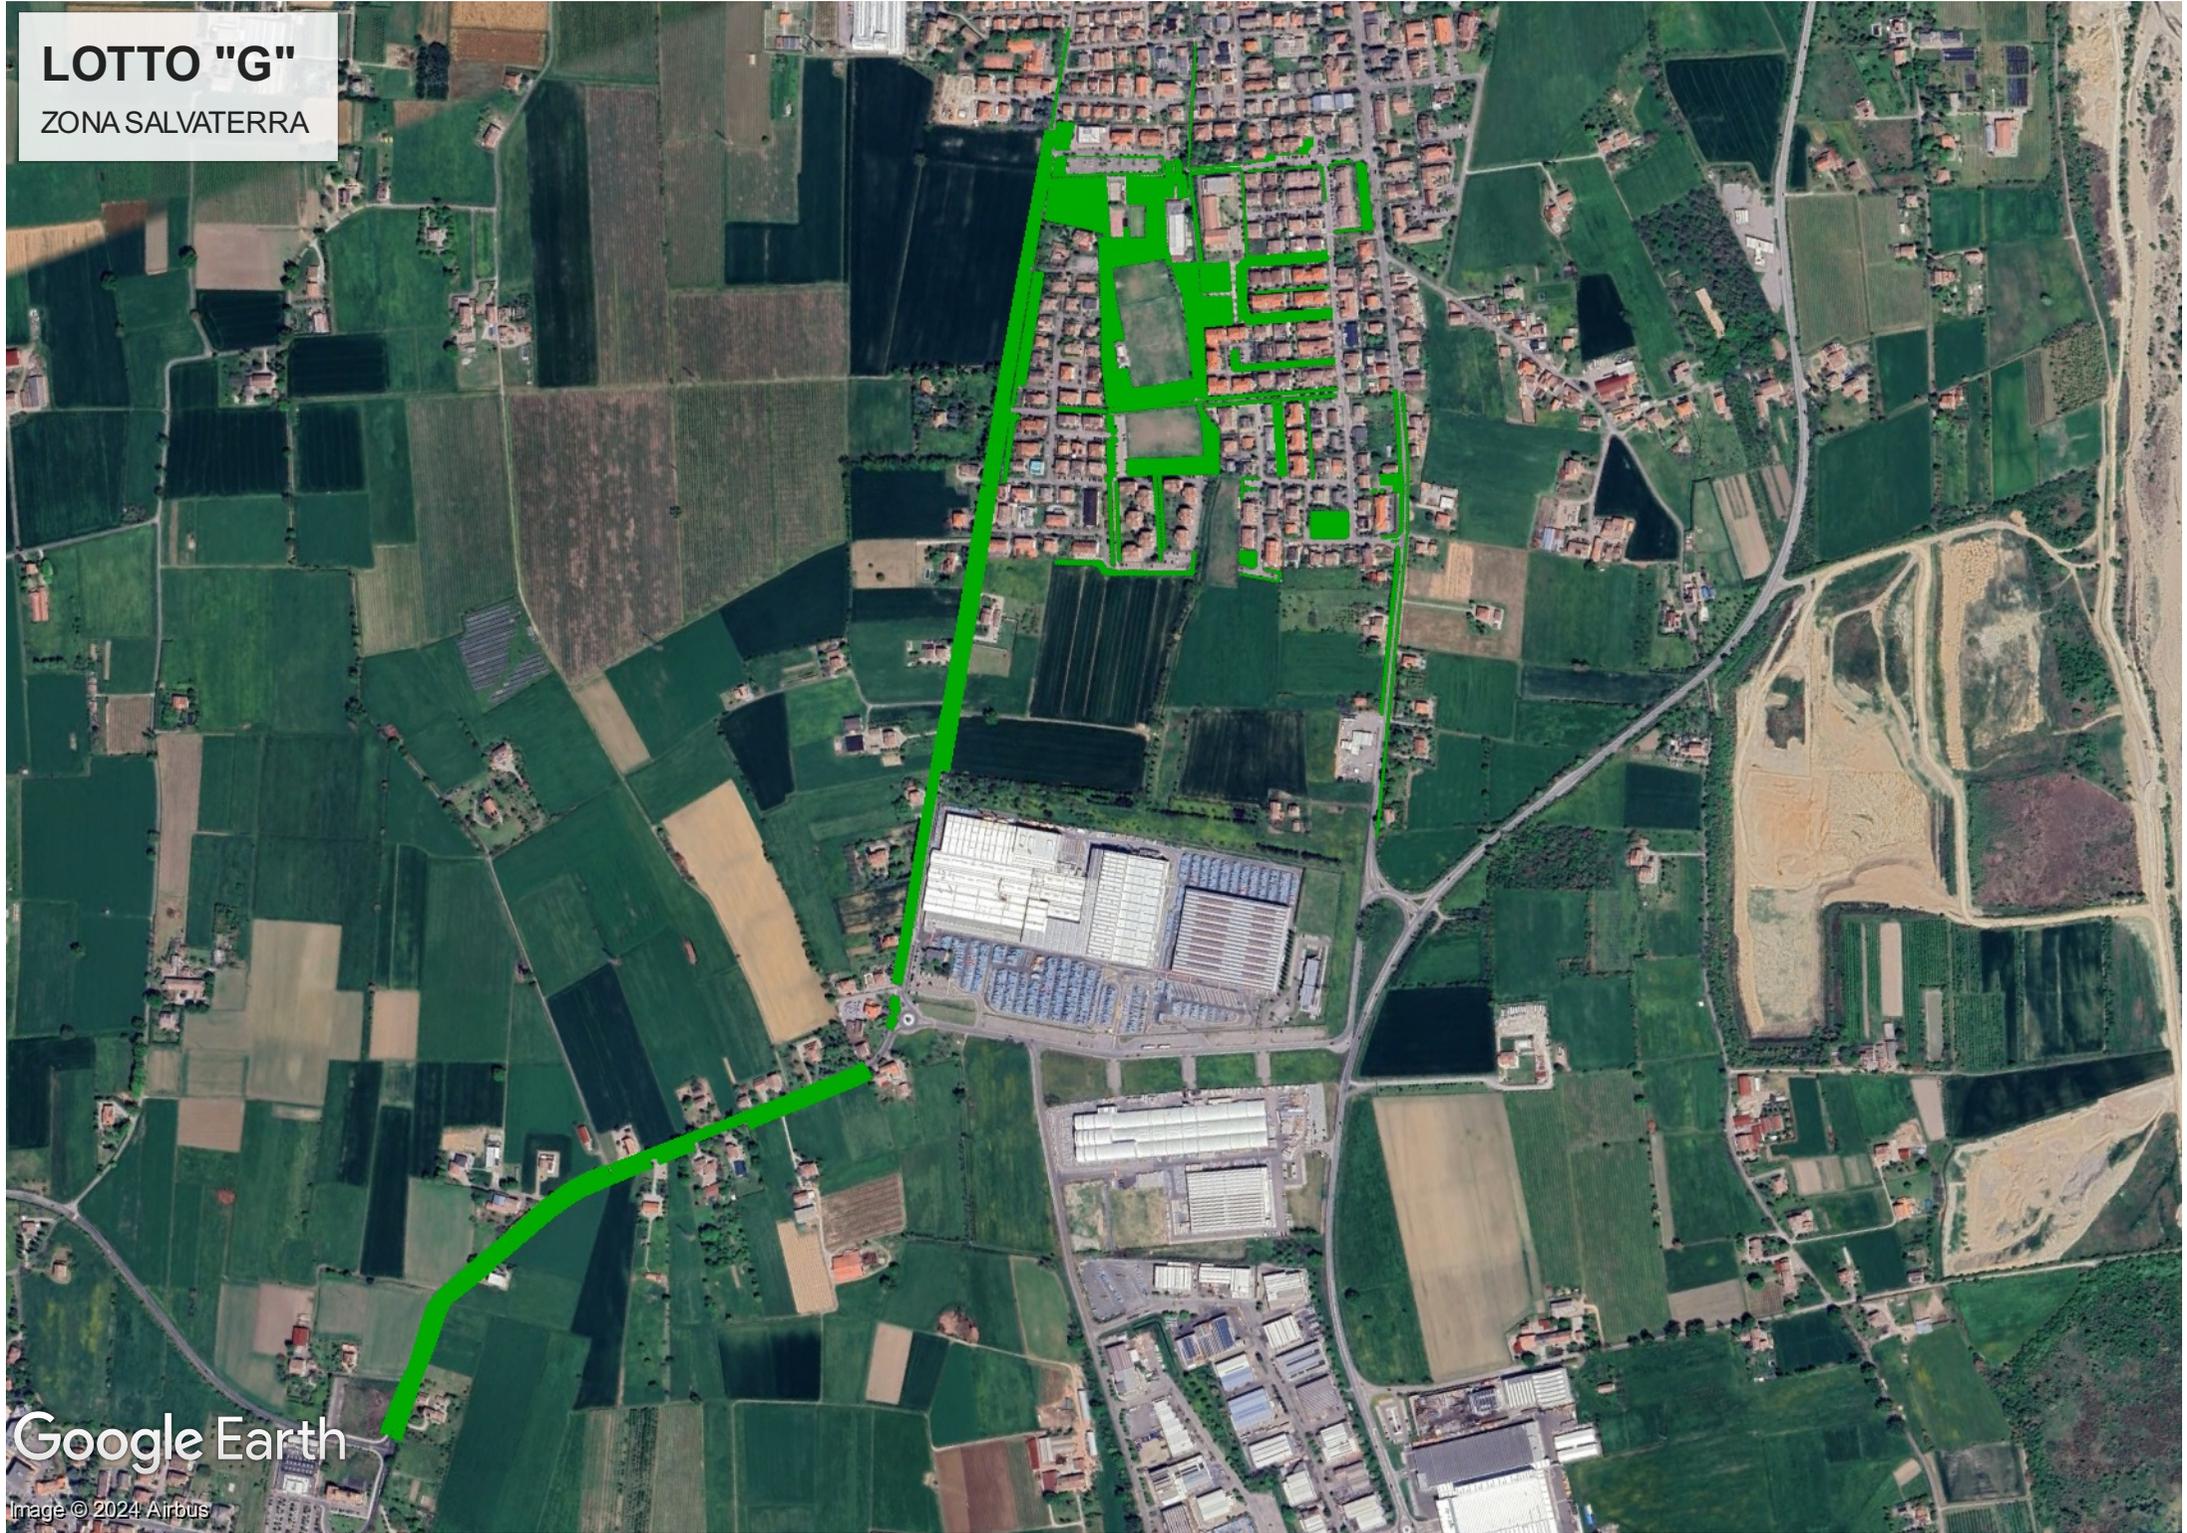

Google Earth

Image © 2024 Airbus