

FRONTESPIZIO PROTOCOLLO

Protocollo n. 22237 del 30/10/2024

Classificazione 06/07 Fascicolo 1/2024

Oggetto: ORDINANZA: ISTITUZIONE DI PROVVEDIMENTI TEMPORANEI DI MODIFICA ALLA CIRCOLAZIONE STRADALE PER L'ESECUZIONE DI LAVORI DI MANUTENZIONE STRAORDINARIA SUL CONDOMINIO MORENA SITO IN VIA BOTTE 12 A CASALGRANDE (RE). PERIODO: DAL GIORNO 04.11.2024 AL 13.11.2024 - H. 09:00-17:00 E COMUNQUE SINO A FINE LAVORI.

Con la presente si consegna copia analogica a stampa, tratta, ai sensi e per gli effetti di cui all'art. 3/bis, comma 4/bis ed all'art. 23 del D.Lgs 82/2005, dal documento informatico sottoscritto con firma digitale, predisposto e conservato presso l'Amministrazione in conformità al D.Lgs. 82/2005 (C.A.D.) identificato con HASH, indicato/i in calce, dell'atto in oggetto e dei suoi allegati.

IL PUBBLICO UFFICIALE

DET_OCAP_107_2024.pdf.p7m

31F52B923F084888F9C2D2135CCBAE4A45971E54198B8DAA628DF389EC238DB00EFAEE20D57B20459D88BAB33AF43E3DA242EF6277DFBEEE634BF2BB71B02B60

PLANIMETRIA VIA BOTTE 12.pdf

805F18AE33CFB1DF03114B5A48DEC02CC22E2CB23866122E2DC94AE4CE93C68E5BF3CB08E429FA607146F1D71C1FB5902F718BFF41C2523AC7A7620F03EDB8D5

SU_DET_OCAP_107_2024 ORDINANZA CON PLANIMETRIA.pdf

4A63BE8864D7F802470BA3AEDCEAF25D90361D71A92EC80F0CA5F451EC3C8C47A107410D53FE0A83B19A8CDC5AAB1EBDAF0302CBB24AFE1C288BE98AAC63C2DB



COMUNE DI CASALGRANDE

PROVINCIA DI REGGIO NELL'EMILIA

Cod. Fisc. e Partita IVA 00284720356 - Piazza Martiri della Libertà, 1 C.A.P. 42013

SETTORE LAVORI PUBBLICI

ORDINANZA DEL CAPOSETTORE N. 107 / 2024

OGGETTO: ISTITUZIONE DI PROVVEDIMENTI TEMPORANEI DI MODIFICA ALLA CIRCOLAZIONE STRADALE PER L'ESECUZIONE DI LAVORI DI MANUTENZIONE STRAORDINARIA SUL CONDOMINIO MORENA SITO IN VIA BOTTE 12 A CASALGRANDE (RE). PERIODO: DAL GIORNO 04.11.2024 AL 13.11.2024 - H. 09:00-17:00 E COMUNQUE SINO A FINE LAVORI.

IL RESPONSABILE

VISTO il decreto del sindaco n. 24/2024 del 10/09/2024 concernente la conferma dell'incarico all' Arch. D'Amico Salvatore di Responsabile del Settore Lavori Pubblici fino al 30/09/2025;

RILEVATA pertanto la propria competenza ai sensi degli artt. 107 e 109 del Testo Unico delle leggi sull'ordinamento degli Enti Locali, approvato con D. Lgs. 18 agosto 2000 n. 267 e successive modificazioni ed integrazioni;

VISTO il D.M. del 10/07/2002 "Disciplinare Tecnico relativo agli schemi segnaletici, differenziati per categoria di strada da adottare per il segnalamento temporaneo";

PRESO ATTO

- degli artt. 5, 7, 20, 21, 38, 39, 42, 157, 158 e 159 del Nuovo Codice della Strada ed relativo Regolamento di Esecuzione e di Attuazione;



COMUNE DI CASALGRANDE

PROVINCIA DI REGGIO NELL'EMILIA

Cod. Fisc. e Partita IVA 00284720356 - Piazza Martiri della Libertà, 1 C.A.P. 42013

- della richiesta di ordinanza, agli atti con prot. n. 21915 del 24/10/2024, per regolamentazione provvisoria alla circolazione stradale, da parte del sig. Ferrari Sandro, in qualità di amministratore condominiale del condominio "Morena", per l'esecuzione di lavori di manutenzione straordinaria del condominio citato, sito in via Botte 12, nel territorio Comunale;
- della concessione temporanea per l'occupazione di suolo pubblico n.118 del 21/11/2023, nuovo protocollo n. 22166 del 29/10/2024 per rinnovo, rilasciata dal III° Settore Pianificazione Territoriale del Comune di Casalgrande, a FERRARI SANDRO;

CONSIDERATO CHE

- le lavorazioni da svolgere consistono nel piazzamento di piattaforma semovente con braccio telescopico, su via Botte 12, per esecuzione lavori di manutenzione straordinaria del condominio "Morena";
- dette lavorazioni verranno eseguite in tempi differenziati, su via Botte 12, come da progetto agli atti presso l'ufficio tecnico comunale (CILA 20756 del 21/10/2023);
- che l'impresa esecutrice dei lavori sarà la ditta B.C.C. 2000 SRL, con sede legale in via Garonna, 1, Reggio Emilia – C.F./P.Iva 01184160354;

RITENUTO OPPORTUNO

adottare il presente provvedimento per regolamentare provvisoriamente il transito a salvaguardia della sicurezza delle persone e delle cose, al fine di consentire l'esecuzione dei lavori di cui sopra.

ORDINA

Di attuare per la circolazione dei veicoli i seguenti provvedimenti di traffico:

PROVVEDIMENTI	Istituzione di: <ul style="list-style-type: none">- RESTRINGIMENTO DI CARREGGIATA;- SENSO UNICO ALTERNATO, regolamentato a vista o
---------------	--



COMUNE DI CASALGRANDE

PROVINCIA DI REGGIO NELL'EMILIA

Cod. Fisc. e Partita IVA 00284720356 - Piazza Martiri della Libertà, 1 C.A.P. 42013

	tramite l'ausilio dei movieri; - DIVIETO DI SOSTA limitatamente alle aree interessate;
TEMPI	- Dal giorno 04/11/2024, al giorno 13/11/2024; - Dalle 09:00 alle 17:00;
LOCALITÀ	- Casalgrande
LUOGHI	- Via Botte 12

SI NOTIFICHI

IMPRESA	B.C.C. 2000 SRL , con sede legale in via Garonna, 1, Reggio Emilia – C.F./P.Iva 01184160354.
RAPPRESENTANTE DI IMPRESA PEC	Sig. Calzamatta Andrea info@pec.bcc2000.it

SI INVII

Amministratore	Sig. Sandro Ferrari
mail	sandroferrari@legalmail.it

DISPONE CHE

IL NOTIFICATARIO:

- debba operare nel rispetto delle normative vigenti riguardanti la circolazione stradale e comunque a tutto quanto previsto del codice della strada ed relativo regolamento di esecuzione;
- debba provvedere al posizionamento di opportuna cartellonistica temporanea di sicurezza e all'adozione di tutte le precauzioni necessarie per la protezione del cantiere a persone o cose prestando particolare attenzione agli artt. 20 e 21;
- debba avere a carico il controllo, la verifica e il mantenimento della corretta funzionalità di tutta la segnaletica temporanea necessaria, compresa a fine lavori, la rimozione della stessa, ripristinando quella permanente e istituita dal Comune di Casalgrande;
- debba provvedere ad eseguire i lavori nel più breve tempo possibile, al fine della



COMUNE DI CASALGRANDE

PROVINCIA DI REGGIO NELL'EMILIA

Cod. Fisc. e Partita IVA 00284720356 - Piazza Martiri della Libertà, 1 C.A.P. 42013

completa riapertura al traffico dei luoghi interessati dalle operazioni;

- possa istituire uno dei succitati provvedimenti a seconda delle esigenze operative, previa installazione della segnaletica stradale di riferimento;

- debba garantire a tutti i residenti nei tratti di strada interessati, l'accesso alle abitazioni private presenti in loco, ed in modo particolare ai mezzi del pronto soccorso in caso di necessità;

- debba rispondere direttamente, ad ogni pretesa di danno di qualsiasi tipo (a proprietà pubbliche e private, persone e cose), conseguente allo svolgimento dei lavori e del mancato rispetto delle normative vigenti riguardanti la circolazione stradale.

DISPONE INOLTRE CHE

- in caso di maltempo e problemi tecnici che rendano impossibile la realizzazione degli interventi, nel periodo sopra indicato, il termine possa essere posticipato sino all'ultimazione degli stessi, previa comunicazione all'Ufficio Tecnico LL.PP.;

- gli orari indicati, possano subire piccole modifiche, in base a esigenze operative, per motivi non prevedibili al momento della predisposizione del presente atto;

- i provvedimenti indicati nel presente atto, per motivi tecnici o di sicurezza, possano estendersi anche alle vie limitrofe ai luoghi succitati ed altre strade del territorio comunale, previa comunicazione all'ufficio tecnico ed all'installazione della segnaletica di riferimento;

- sia fatto obbligo a chiunque spetti di osservare e fare osservare il presente provvedimento;

- siano sospese temporaneamente le precedenti ordinanze in contrasto con la presente nel periodo suindicato;

- la presente Ordinanza, venga pubblicata all'Albo Pretorio on-line sul sito istituzionale del Comune di Casalgrande, ed inviata in copia, ai settori comunali interessati, per le rispettive competenze.



COMUNE DI CASALGRANDE

PROVINCIA DI REGGIO NELL'EMILIA

Cod. Fisc. e Partita IVA 00284720356 - Piazza Martiri della Libertà, 1 C.A.P. 42013

AVVISA

- la presente Ordinanza, venga pubblicata all'Albo Pretorio on-line del sito del Comune di Casalgrande, oltre che nella sezione Atti Online/ Atti Amministrativi, ed inviata in copia, ai settori comunali interessati, per le rispettive competenze;

- *CHE avverso il presente provvedimento, ai sensi dell'art. 3 comma 4 della L. 241/90, è ammesso:*

✓ ricorso al TAR Emilia Romagna entro 60 giorni;

✓ ricorso al Ministero delle Infrastrutture e dei Trasporti entro 60 giorni ai sensi dell'art. 37 comma 3 del D.Lgs. n. 285/92;

✓ ricorso straordinario al Presidente della Repubblica entro 120 giorni.


Lì, 30/10/2024

IL RESPONSABILE
D'AMICO SALVATORE
(Sottoscritto digitalmente ai sensi
dell'art. 21 D.L.gs n 82/2005 e s.m.i.)

ESTRATTO DI MAPPA CATASTALE FOGLIO 13 MAPPALE 39
scala 1:500

LEGENDA:

 INDIVIDUAZIONE ZONA
CHE SI INTENDE OCCUPARE

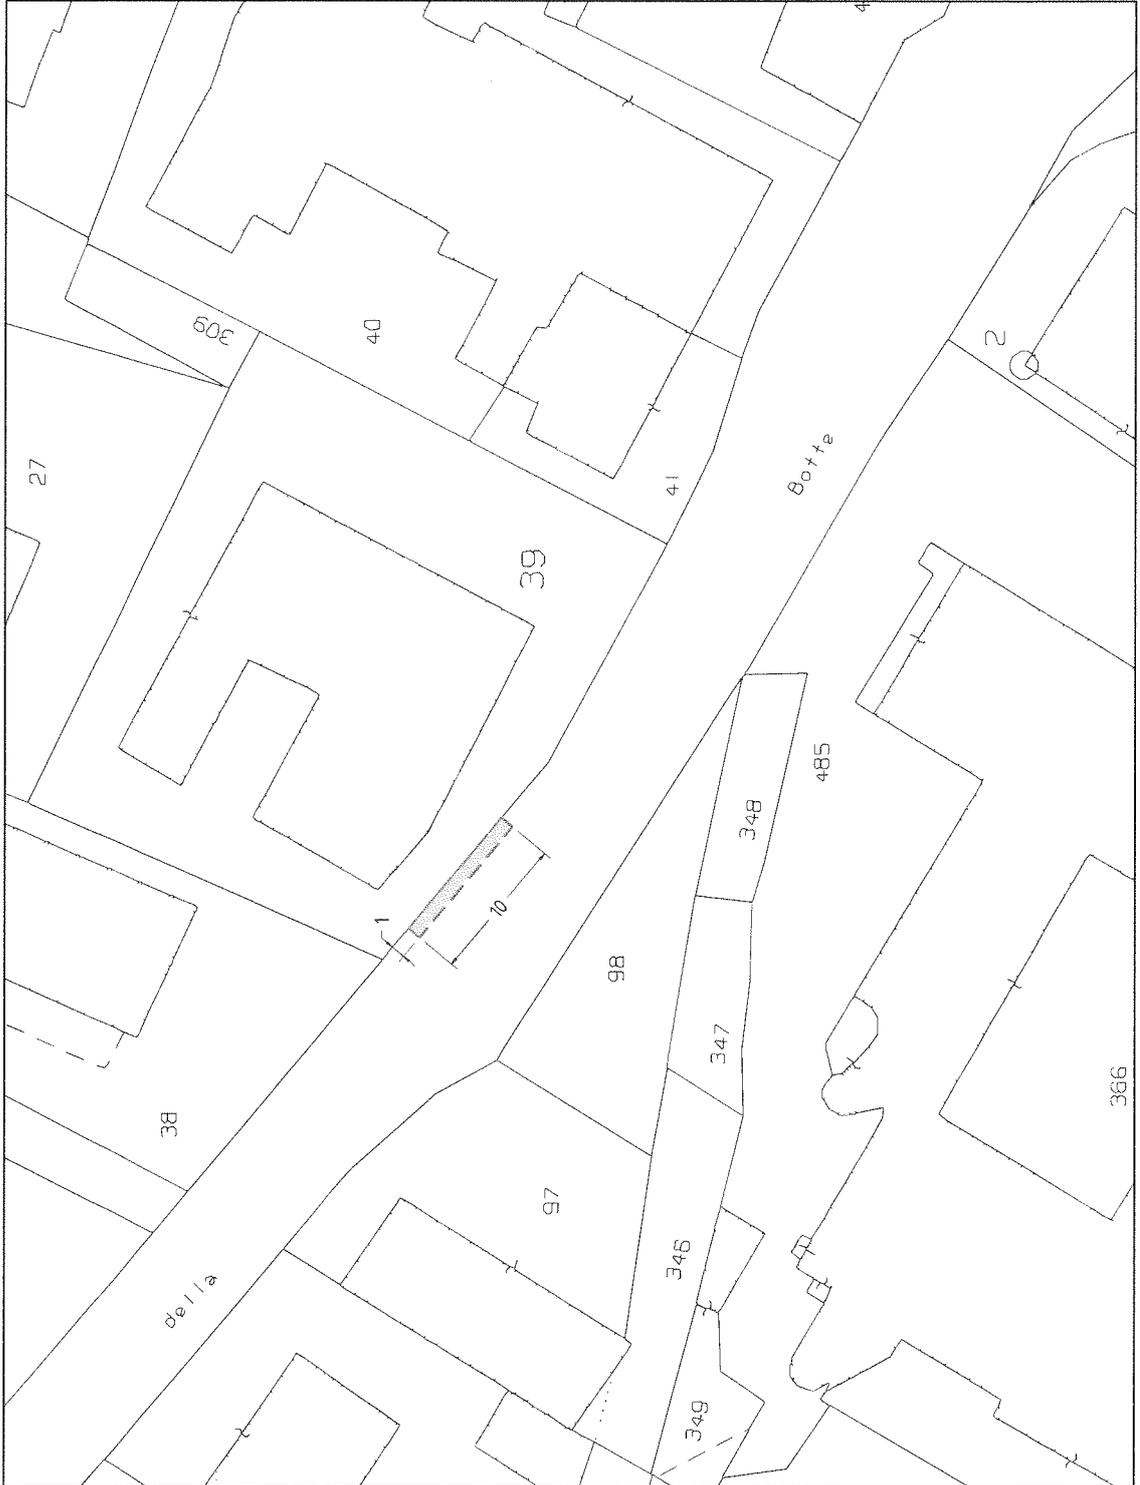



COMUNE DI CASALGRANDE

PROVINCIA DI REGGIO NELL'EMILIA

Cod. Fisc. e Partita IVA 00284720356 - Piazza Martiri della Libertà, 1 C.A.P. 42013

SETTORE LAVORI PUBBLICI

ORDINANZA DEL CAPOSETTORE N. 107 / 2024

OGGETTO: ISTITUZIONE DI PROVVEDIMENTI TEMPORANEI DI MODIFICA ALLA CIRCOLAZIONE STRADALE PER L'ESECUZIONE DI LAVORI DI MANUTENZIONE STRAORDINARIA SUL CONDOMINIO MORENA SITO IN VIA BOTTE 12 A CASALGRANDE (RE). PERIODO: DAL GIORNO 04.11.2024 AL 13.11.2024 - H. 09:00-17:00 E COMUNQUE SINO A FINE LAVORI.

IL RESPONSABILE

VISTO il decreto del sindaco n. 24/2024 del 10/09/2024 concernente la conferma dell'incarico all' Arch. D'Amico Salvatore di Responsabile del Settore Lavori Pubblici fino al 30/09/2025;

RILEVATA pertanto la propria competenza ai sensi degli artt. 107 e 109 del Testo Unico delle leggi sull'ordinamento degli Enti Locali, approvato con D. Lgs. 18 agosto 2000 n. 267 e successive modificazioni ed integrazioni;

VISTO il D.M. del 10/07/2002 "Disciplinare Tecnico relativo agli schemi segnaletici, differenziati per categoria di strada da adottare per il segnalamento temporaneo";

PRESO ATTO

- degli artt. 5, 7, 20, 21, 38, 39, 42, 157, 158 e 159 del Nuovo Codice della Strada ed relativo Regolamento di Esecuzione e di Attuazione;



COMUNE DI CASALGRANDE

PROVINCIA DI REGGIO NELL'EMILIA

Cod. Fisc. e Partita IVA 00284720356 - Piazza Martiri della Libertà, 1 C.A.P. 42013

- della richiesta di ordinanza, agli atti con prot. n. 21915 del 24/10/2024, per regolamentazione provvisoria alla circolazione stradale, da parte del sig. Ferrari Sandro, in qualità di amministratore condominiale del condominio "Morena", per l'esecuzione di lavori di manutenzione straordinaria del condominio citato, sito in via Botte 12, nel territorio Comunale;
- della concessione temporanea per l'occupazione di suolo pubblico n.118 del 21/11/2023, nuovo protocollo n. 22166 del 29/10/2024 per rinnovo, rilasciata dal III° Settore Pianificazione Territoriale del Comune di Casalgrande, a FERRARI SANDRO;

CONSIDERATO CHE

- le lavorazioni da svolgere consistono nel piazzamento di piattaforma semovente con braccio telescopico, su via Botte 12, per esecuzione lavori di manutenzione straordinaria del condominio "Morena";
- dette lavorazioni verranno eseguite in tempi differenziati, su via Botte 12, come da progetto agli atti presso l'ufficio tecnico comunale (CILA 20756 del 21/10/2023);
- che l'impresa esecutrice dei lavori sarà la ditta B.C.C. 2000 SRL, con sede legale in via Garonna, 1, Reggio Emilia – C.F./P.Iva 01184160354;

RITENUTO OPPORTUNO

adottare il presente provvedimento per regolamentare provvisoriamente il transito a salvaguardia della sicurezza delle persone e delle cose, al fine di consentire l'esecuzione dei lavori di cui sopra.

ORDINA

Di attuare per la circolazione dei veicoli i seguenti provvedimenti di traffico:

PROVVEDIMENTI	Istituzione di: <ul style="list-style-type: none">- RESTRINGIMENTO DI CARREGGIATA;- SENSO UNICO ALTERNATO, regolamentato a vista o
---------------	--



COMUNE DI CASALGRANDE

PROVINCIA DI REGGIO NELL'EMILIA

Cod. Fisc. e Partita IVA 00284720356 - Piazza Martiri della Libertà, 1 C.A.P. 42013

	tramite l'ausilio dei movieri; - DIVIETO DI SOSTA limitatamente alle aree interessate;
TEMPI	- Dal giorno 04/11/2024, al giorno 13/11/2024; - Dalle 09:00 alle 17:00;
LOCALITÀ	- Casalgrande
LUOGHI	- Via Botte 12

SI NOTIFICHI

IMPRESA	B.C.C. 2000 SRL , con sede legale in via Garonna, 1, Reggio Emilia – C.F./P.Iva 01184160354.
RAPPRESENTANTE DI IMPRESA	Sig. Calzamatta Andrea
PEC	info@pec.bcc2000.it

SI INVII

Amministratore	Sig. Sandro Ferrari
mail	sandroferrari@legalmail.it

DISPONE CHE

IL NOTIFICATARIO:

- debba operare nel rispetto delle normative vigenti riguardanti la circolazione stradale e comunque a tutto quanto previsto del codice della strada ed relativo regolamento di esecuzione;
- debba provvedere al posizionamento di opportuna cartellonistica temporanea di sicurezza e all'adozione di tutte le precauzioni necessarie per la protezione del cantiere a persone o cose prestando particolare attenzione agli artt. 20 e 21;
- debba avere a carico il controllo, la verifica e il mantenimento della corretta funzionalità di tutta la segnaletica temporanea necessaria, compresa a fine lavori, la rimozione della stessa, ripristinando quella permanente e istituita dal Comune di Casalgrande;
- debba provvedere ad eseguire i lavori nel più breve tempo possibile, al fine della



COMUNE DI CASALGRANDE

PROVINCIA DI REGGIO NELL'EMILIA

Cod. Fisc. e Partita IVA 00284720356 - Piazza Martiri della Libertà, 1 C.A.P. 42013

completa riapertura al traffico dei luoghi interessati dalle operazioni;

- possa istituire uno dei succitati provvedimenti a seconda delle esigenze operative, previa installazione della segnaletica stradale di riferimento;

- debba garantire a tutti i residenti nei tratti di strada interessati, l'accesso alle abitazioni private presenti in loco, ed in modo particolare ai mezzi del pronto soccorso in caso di necessità;

- debba rispondere direttamente, ad ogni pretesa di danno di qualsiasi tipo (a proprietà pubbliche e private, persone e cose), conseguente allo svolgimento dei lavori e del mancato rispetto delle normative vigenti riguardanti la circolazione stradale.

DISPONE INOLTRE CHE

- in caso di maltempo e problemi tecnici che rendano impossibile la realizzazione degli interventi, nel periodo sopra indicato, il termine possa essere posticipato sino all'ultimazione degli stessi, previa comunicazione all'Ufficio Tecnico LL.PP.;

- gli orari indicati, possano subire piccole modifiche, in base a esigenze operative, per motivi non prevedibili al momento della predisposizione del presente atto;

- i provvedimenti indicati nel presente atto, per motivi tecnici o di sicurezza, possano estendersi anche alle vie limitrofe ai luoghi succitati ed altre strade del territorio comunale, previa comunicazione all'ufficio tecnico ed all'installazione della segnaletica di riferimento;

- sia fatto obbligo a chiunque spetti di osservare e fare osservare il presente provvedimento;

- siano sospese temporaneamente le precedenti ordinanze in contrasto con la presente nel periodo suindicato;

- la presente Ordinanza, venga pubblicata all'Albo Pretorio on-line sul sito istituzionale del Comune di Casalgrande, ed inviata in copia, ai settori comunali interessati, per le rispettive competenze.



COMUNE DI CASALGRANDE

PROVINCIA DI REGGIO NELL'EMILIA

Cod. Fisc. e Partita IVA 00284720356 - Piazza Martiri della Libertà, 1 C.A.P. 42013

AVVISA

- la presente Ordinanza, venga pubblicata all'Albo Pretorio on-line del sito del Comune di Casalgrande, oltre che nella sezione Atti Online/ Atti Amministrativi, ed inviata in copia, ai settori comunali interessati, per le rispettive competenze;

- *CHE avverso il presente provvedimento, ai sensi dell'art. 3 comma 4 della L. 241/90, è ammesso:*

✓ *ricorso al TAR Emilia Romagna entro 60 giorni;*

✓ *ricorso al Ministero delle Infrastrutture e dei Trasporti entro 60 giorni ai sensi dell'art. 37 comma 3 del D.Lgs. n. 285/92;*

✓ *ricorso straordinario al Presidente della Repubblica entro 120 giorni.*

Lì, 30/10/2024

IL RESPONSABILE
D'AMICO SALVATORE
(Sottoscritto digitalmente ai sensi
dell'art. 21 D.L.gs n 82/2005 e s.m.i.)

ESTRATTO DI MAPPA CATASTALE FOGLIO 13 MAPPALE 39
scala 1:500

LEGENDA:

 INDIVIDUAZIONE ZONA
CHE SI INTENDE OCCUPARE

