

COMUNE DI CASALGRANDE
PROVINCIA DI REGGIO EMILIA

OGGETTO
Polo Estativo N. 18

P.C.A. - Piano di Coordinamento Attuativo
di iniziativa privata

COMITTENTI:

Calcestruzzi Corradini S.p.A. C&R Industriale s.r.l.
Via XXV Aprile, 70 - Castiglione - RE Via A. Volta, 5 - Corvino - RE

TAV. 13Bis

PIANO DI COLTIVAZIONE DELL'AREA DI POLO
SEZIONE LONGITUDINALE A-A'
scala longitudinale 1:5.000
scala trasversale 1:500
SEZIONI TRASVERSALI B-B' E C-C'

PROGETTISTI
Incarichi: Domenico Biondi Prof. Ing. Anzo Perrelli




Marzo 2014


LEGENDA:

- Profilo attuale del terreno
- Profilo di ripristino
- Livello piano bottomale I - Seccola
- Profilo di fondo scavo (18 m da p.c.)
- Profilo di fondo scavo (-12,00 m da p.c.)
- Terreno di superficie
- Materiale utile estraibile
- Materiale terzo di riutilizzo
- 2 Numerazione che indica la singola zona di P.A. rappresentata sulla tavola

SEZ. A-A'

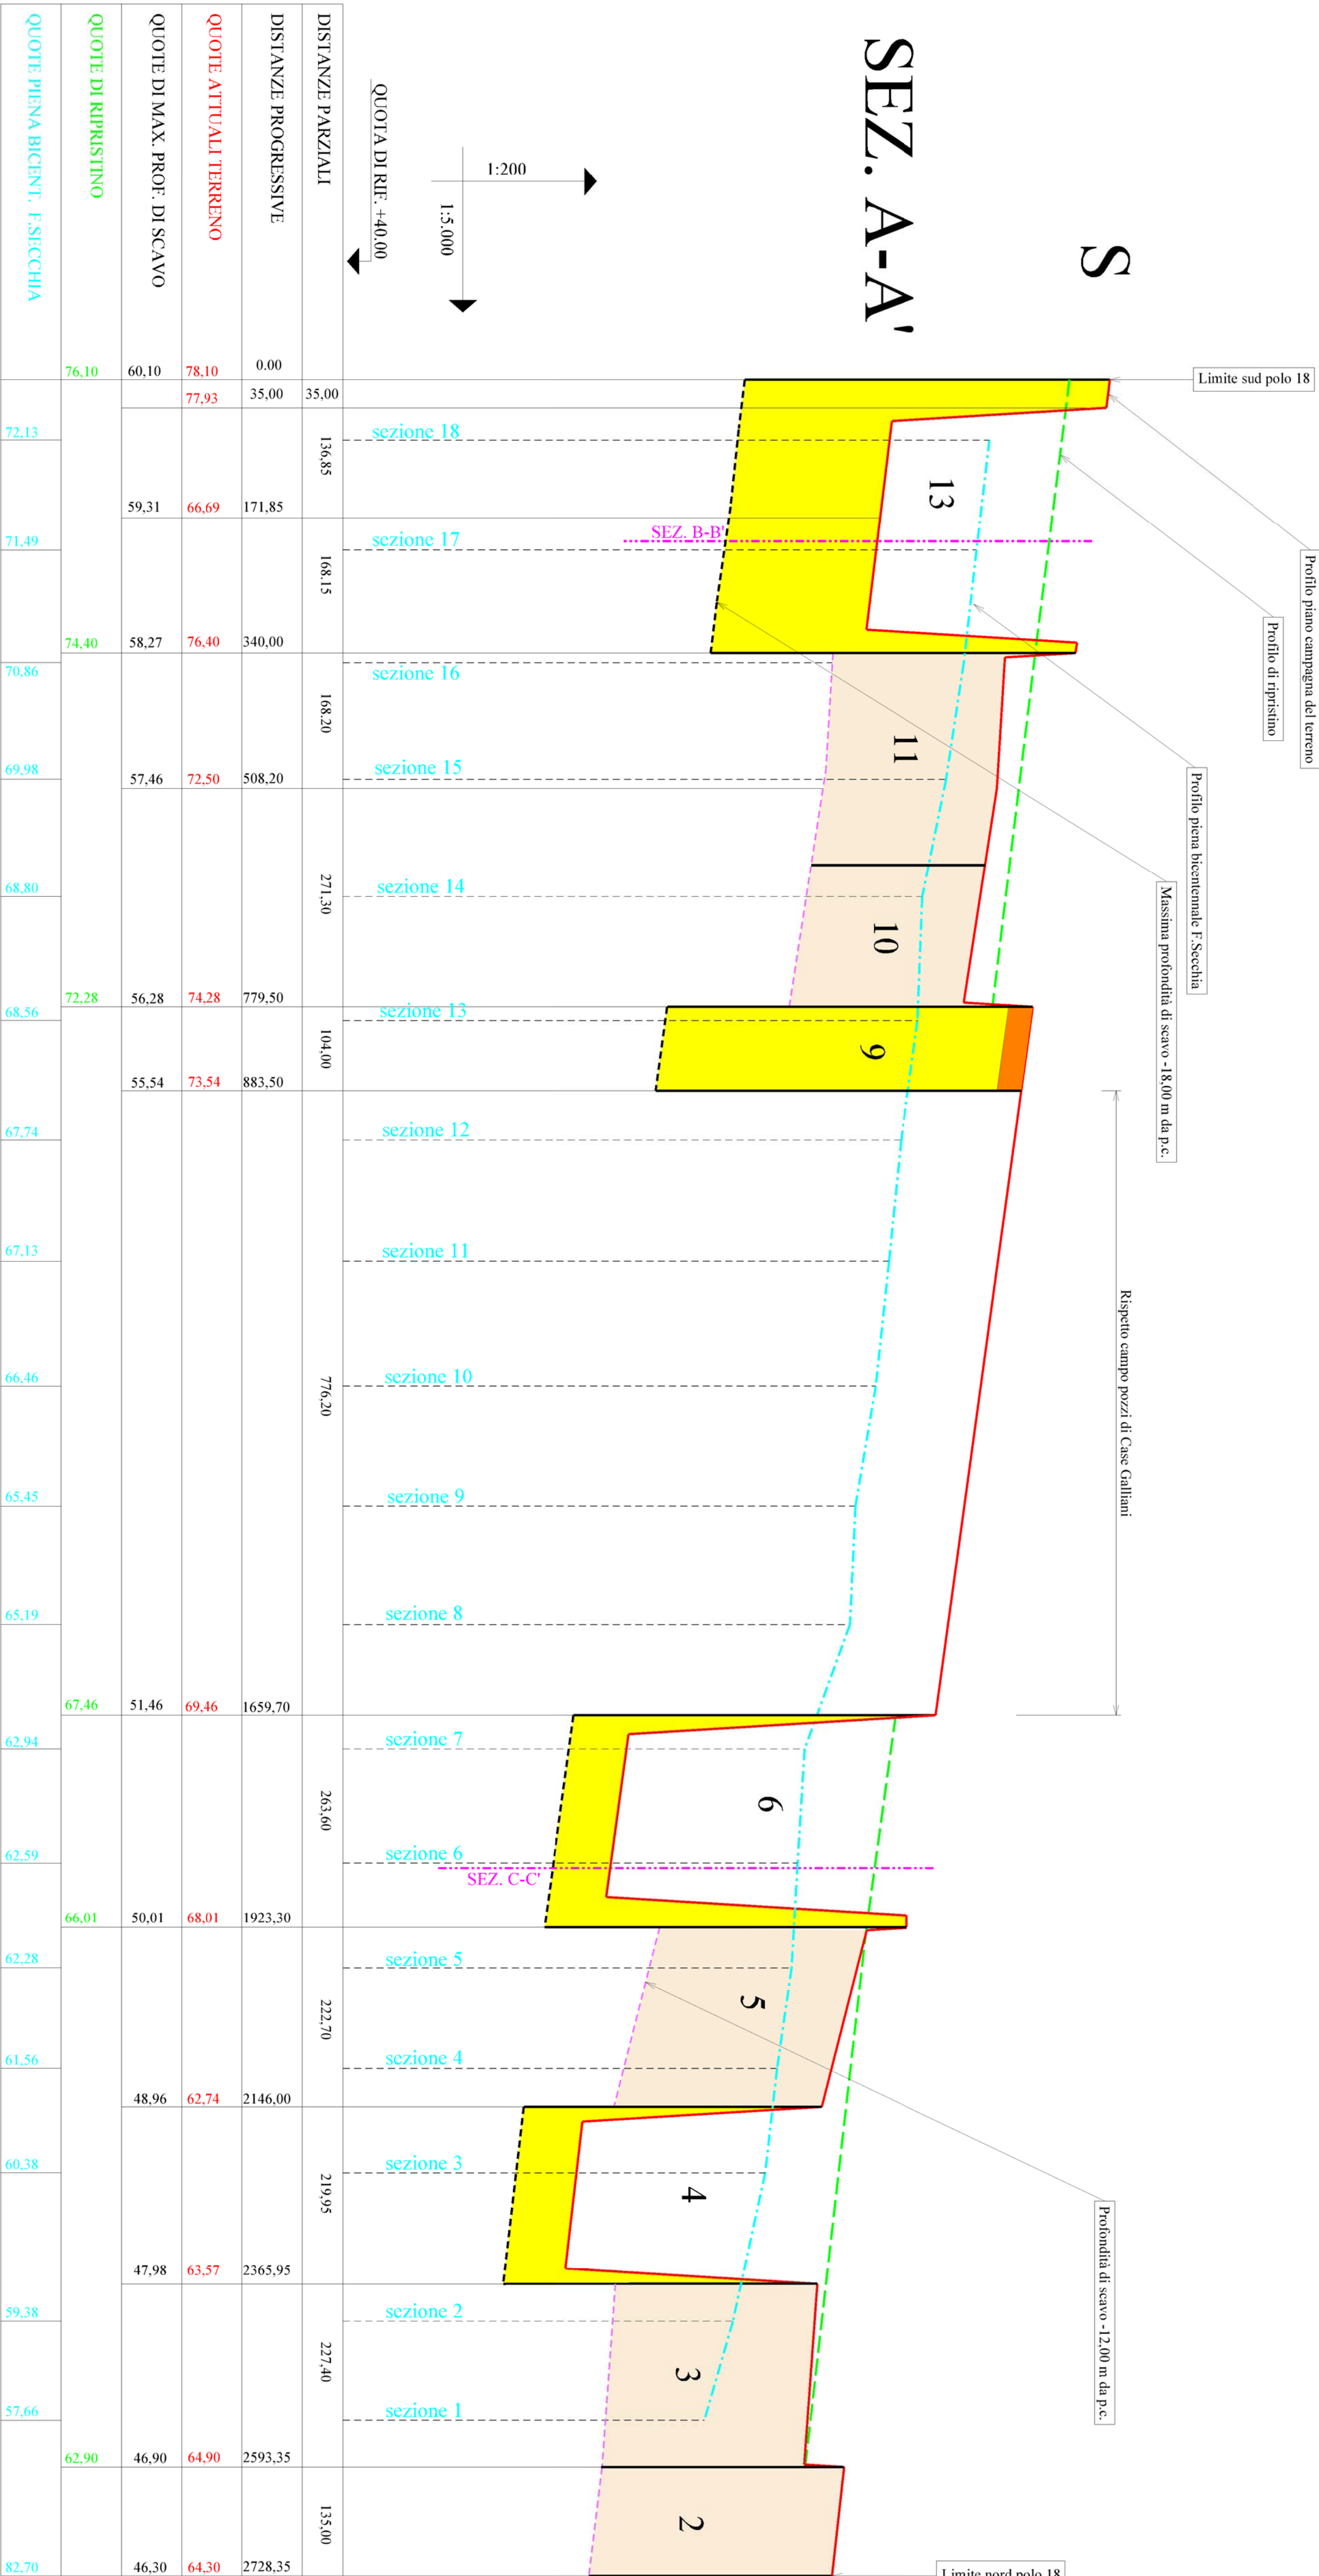

SEZ. B-B'

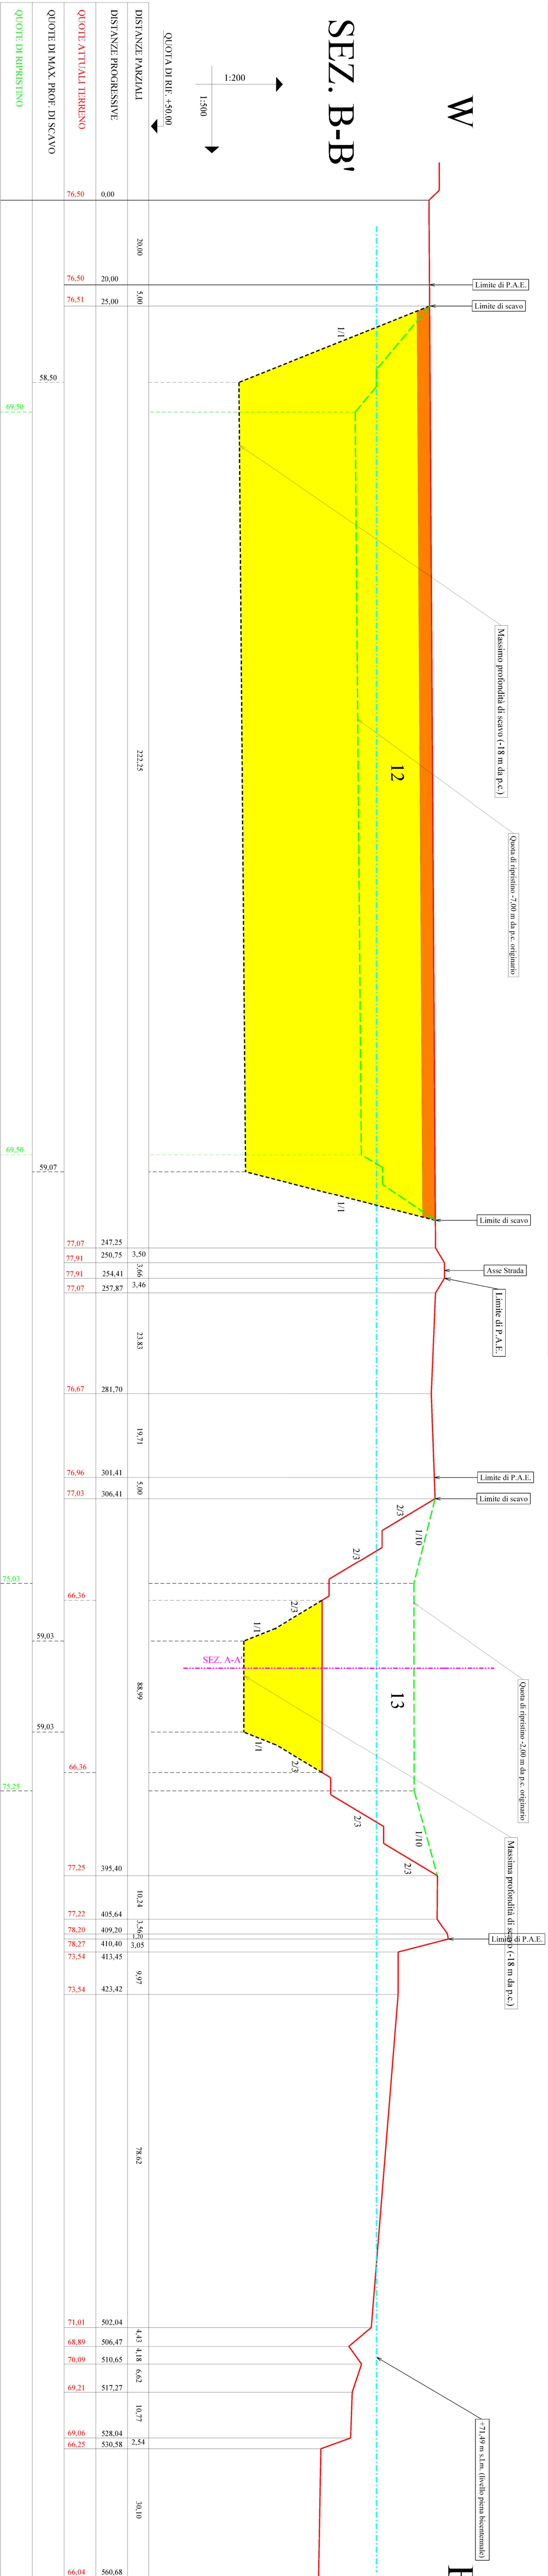

SEZ. C-C'

