

COMUNE DI CASALGRANDE
Provincia di Reggio Emilia



RISTRUTTURAZIONE
STRUTTURA POLIVALENTE
PER TRASFORMAZIONE
SALA RISTORANTE IN
GUARDIA MEDICA

Via S. Rizza n° 19
Casalgrande

PROGETTO
ESECUTIVO


PLANIMETRIA P.T.
STATO ATTUALE

Tavola n° 2

Scala 1:100
Dicembre 2019

Figure professionali

Responsabile Unico del procedimento	Capo Settore LL.PP. Geom. Corrado Sorini
Progettazione Preliminare - Definitiva	Capo Settore LL.PP. Geom. Corrado Sorini
Progettazione Esecutiva	
Progettista strutturale	
Coor. sicurezza in fase di progettazione	
Direzione Lavori Architettonico	
Direzione Lavori Strutturale	
Contabilità, liquidazione e assistenza al collaudo	
Coor. sicurezza in fase di esecuzione	
Certificato di regolare Esecuzione	
Collaboratori amministrativi	Alessandro Gandini Mercoledì Rita
Progettista impianti tecnologici	
Direzione lavori impianti tecnologici	
Direzione lavorimpianti elettrico	
Collaudatore strutturale	

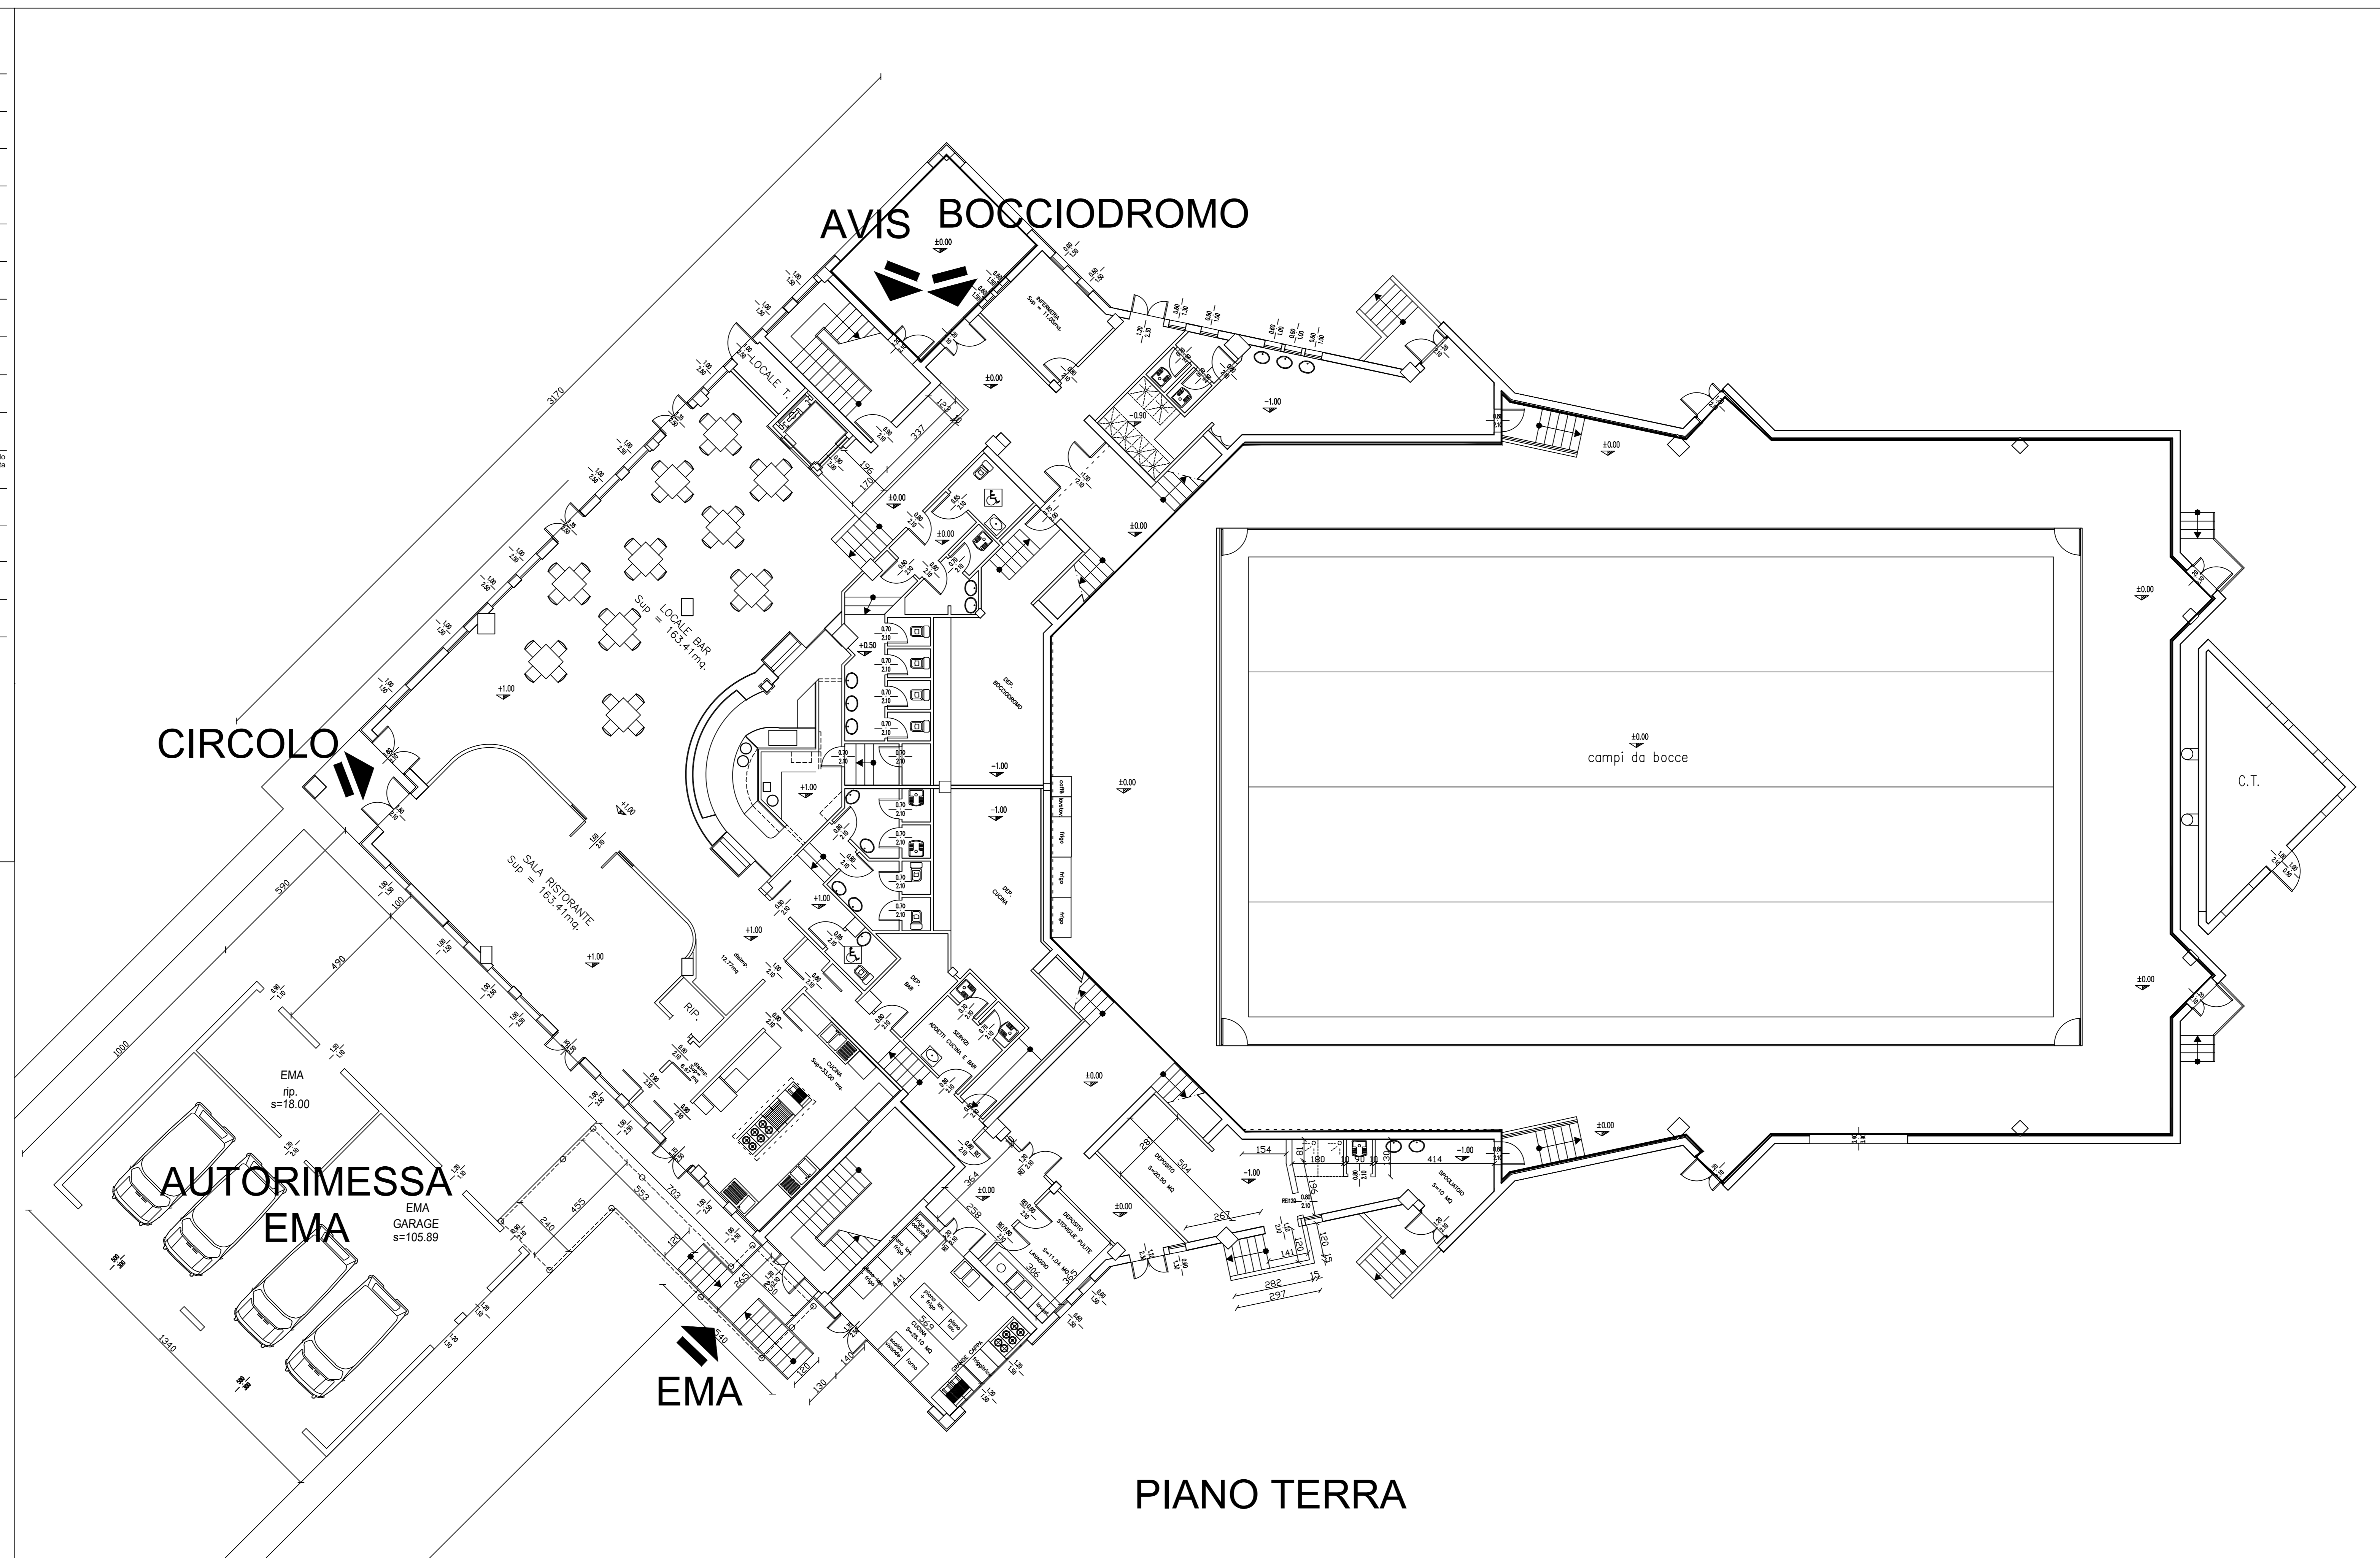

PIANO TERRA