

COMUNE DI CASALGRANDE  
PROVINCIA DI REGGIO EMILIA



Polio Extrattivo N° 10 Citar 16

## P.C.A. - Piano di Coordinamento Attuativo di iniziativa privata

Via A. Volta, 5 - Coviolo (RE)

CARTA DELLO STATO DI FATTO

---

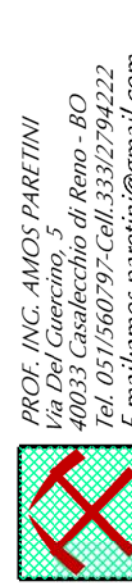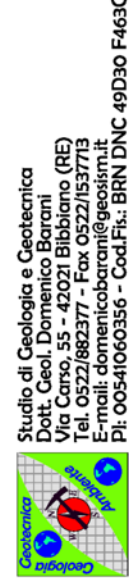

Dicembre 2011



-----

Rampe di accesso ed uscita aree di cava

Aree di rispetto

Scarpate di scavo con banca orizzontale

Fondo scavo a -10 m dal p.c. originario

100 中国书画函授大学肇庆分校建校二十周年纪念册



111



Canaletta Demaniale in parte interrata

 Area di rispetto campo pozzi IREN

Pozzi IREN

Alveo di piena ordinaria F. Secchia

Confine comunale

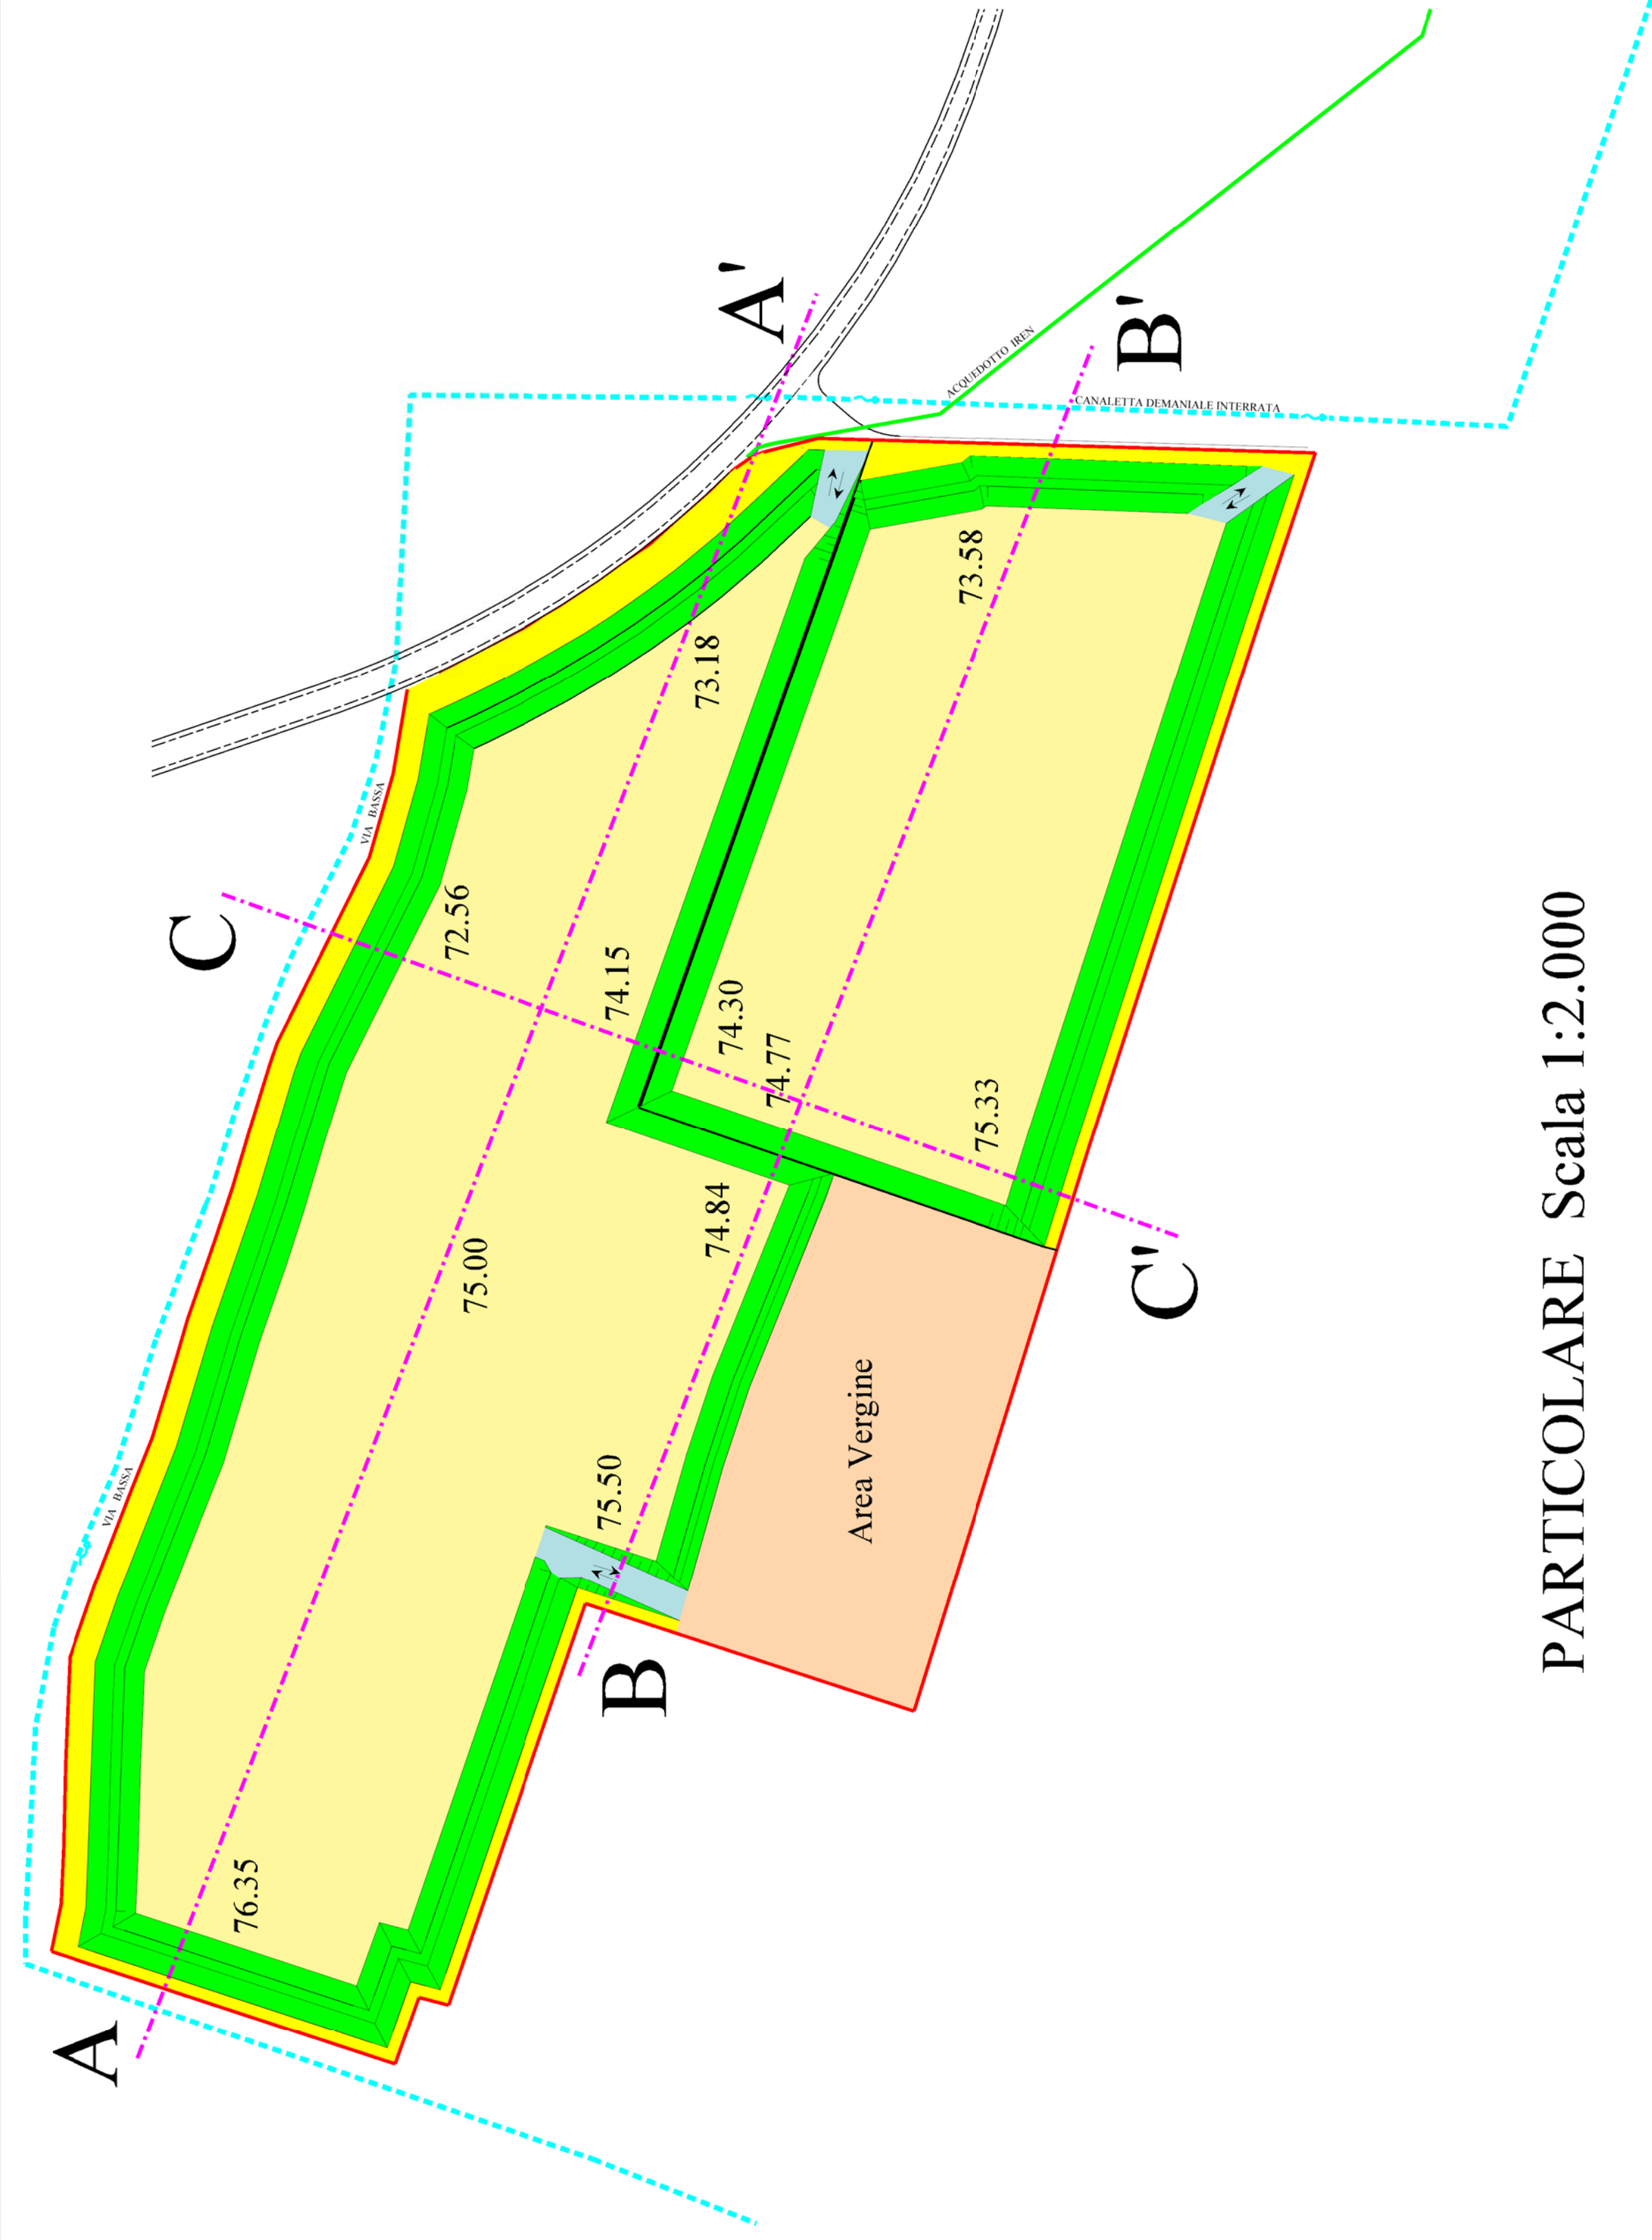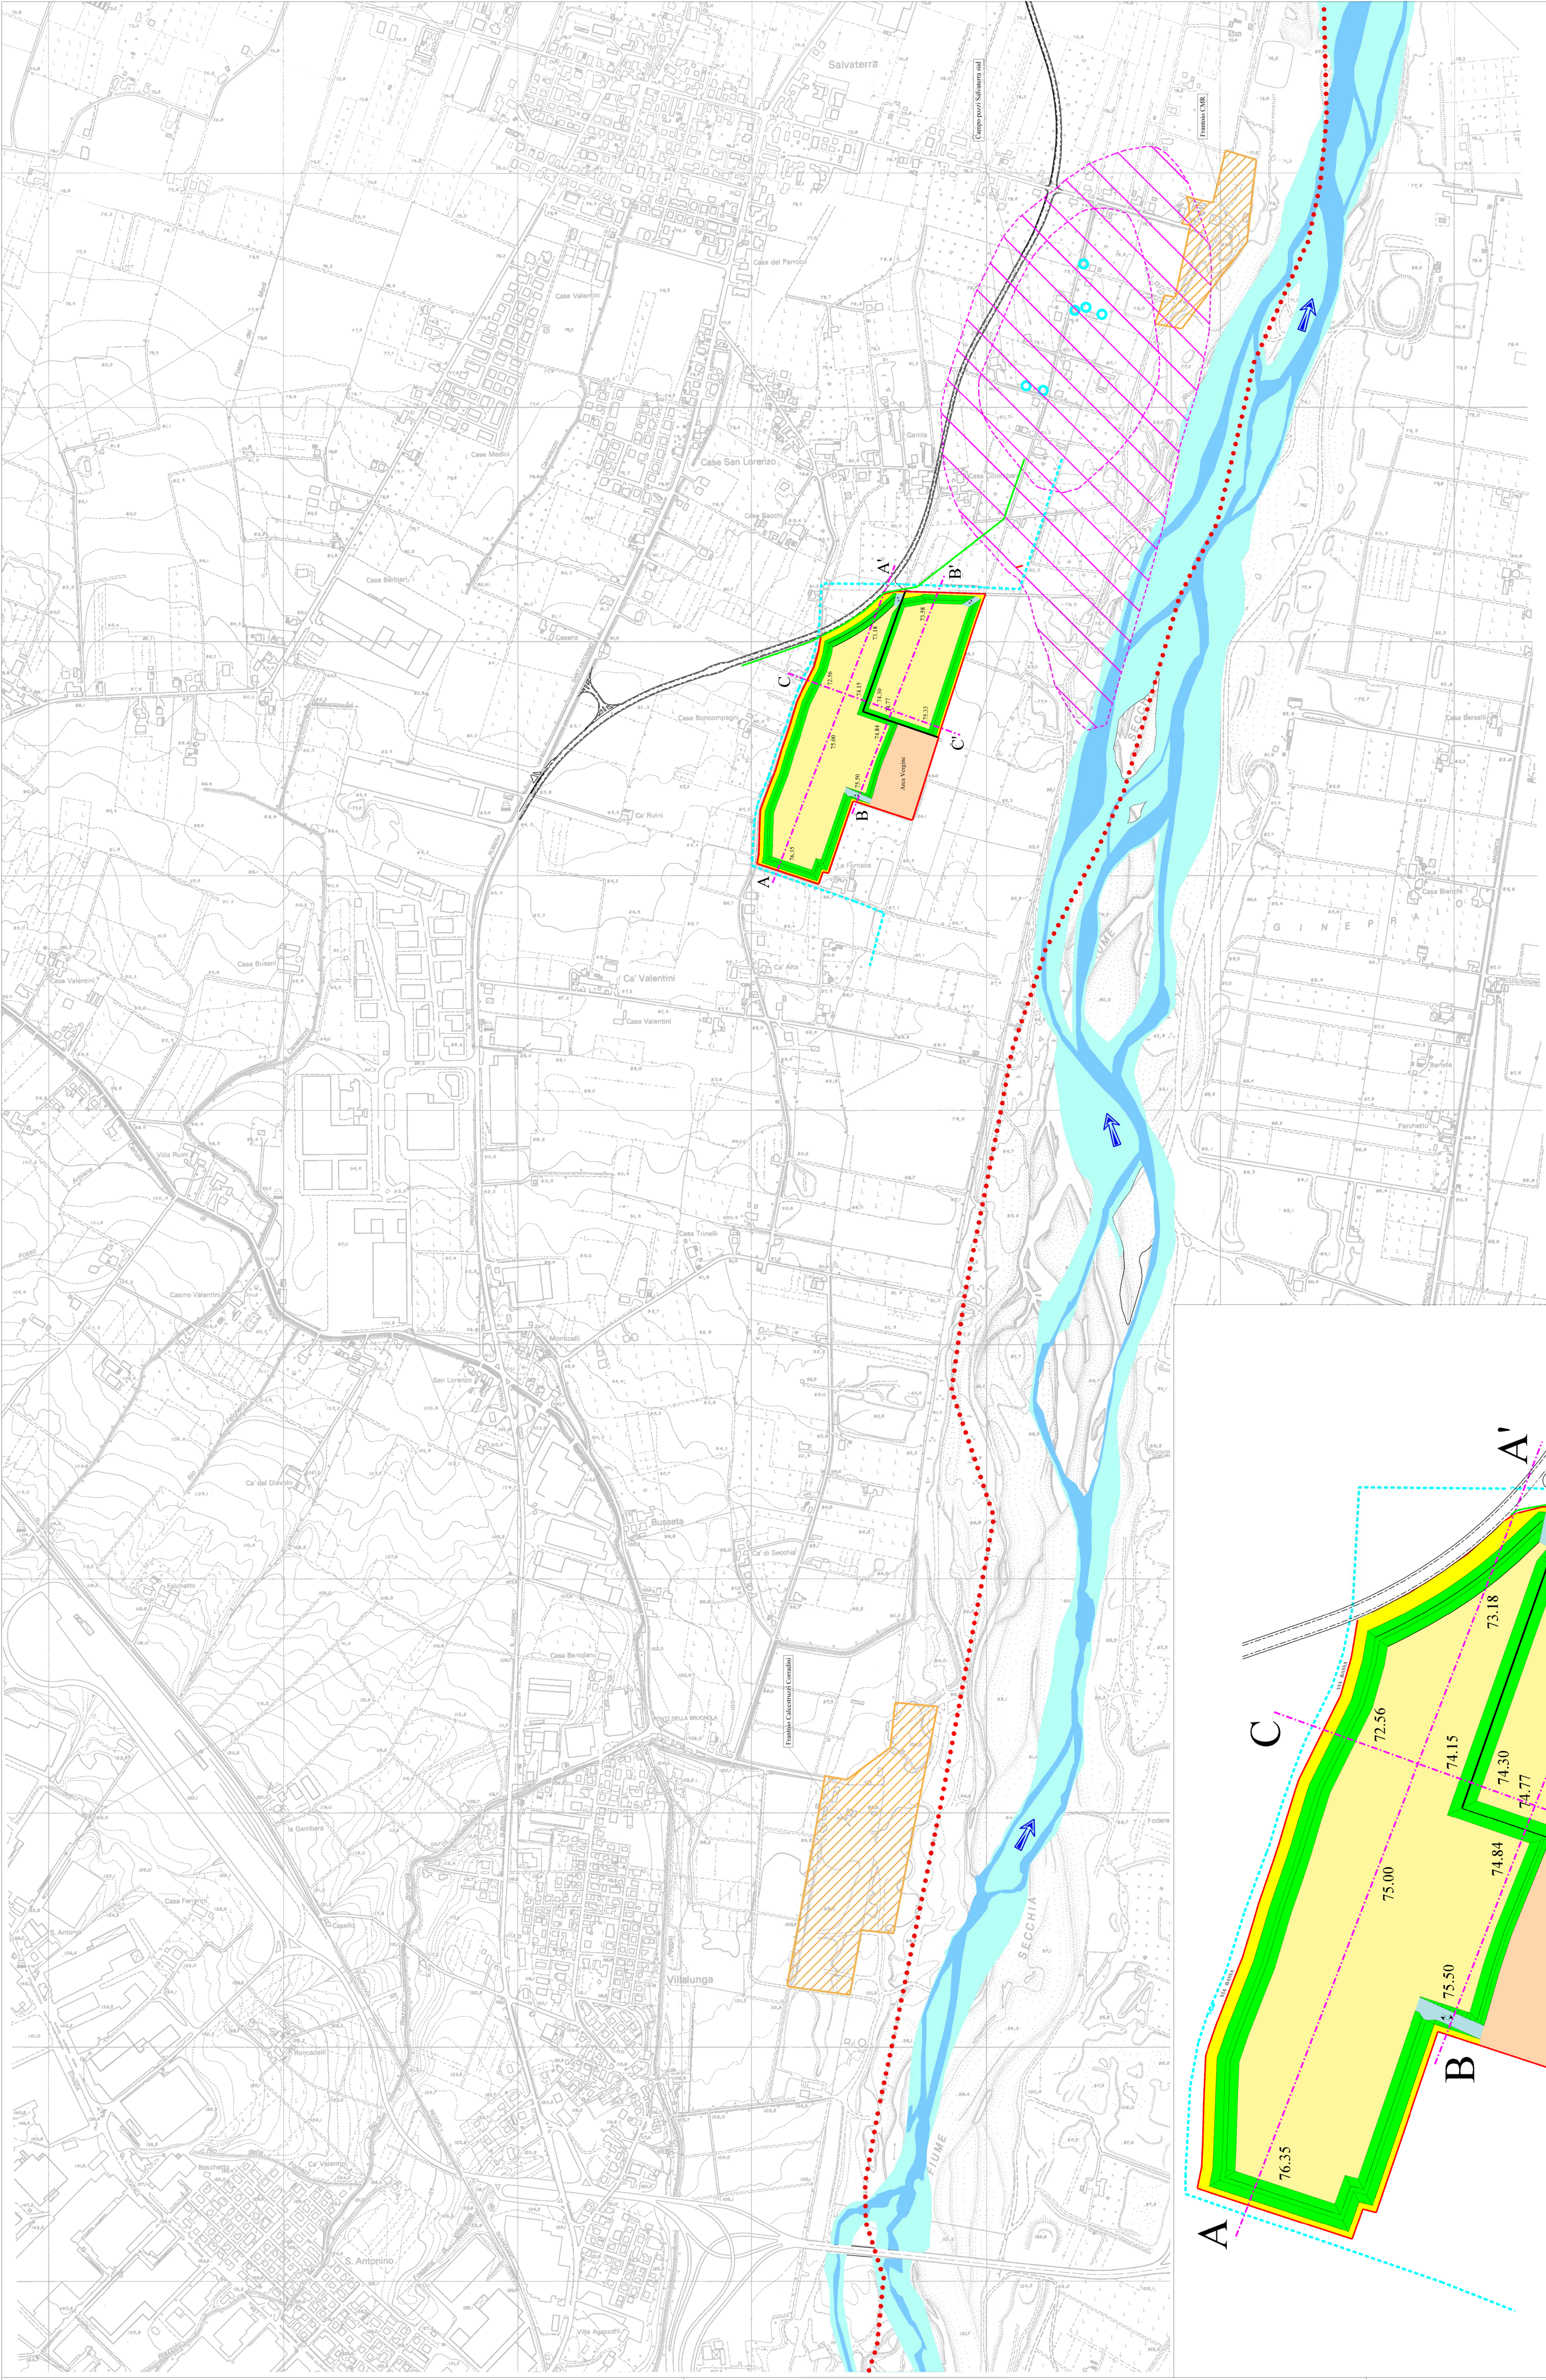

PARTICOLARE Scala 1:2.000