



PROSPETTO EST - 1:100

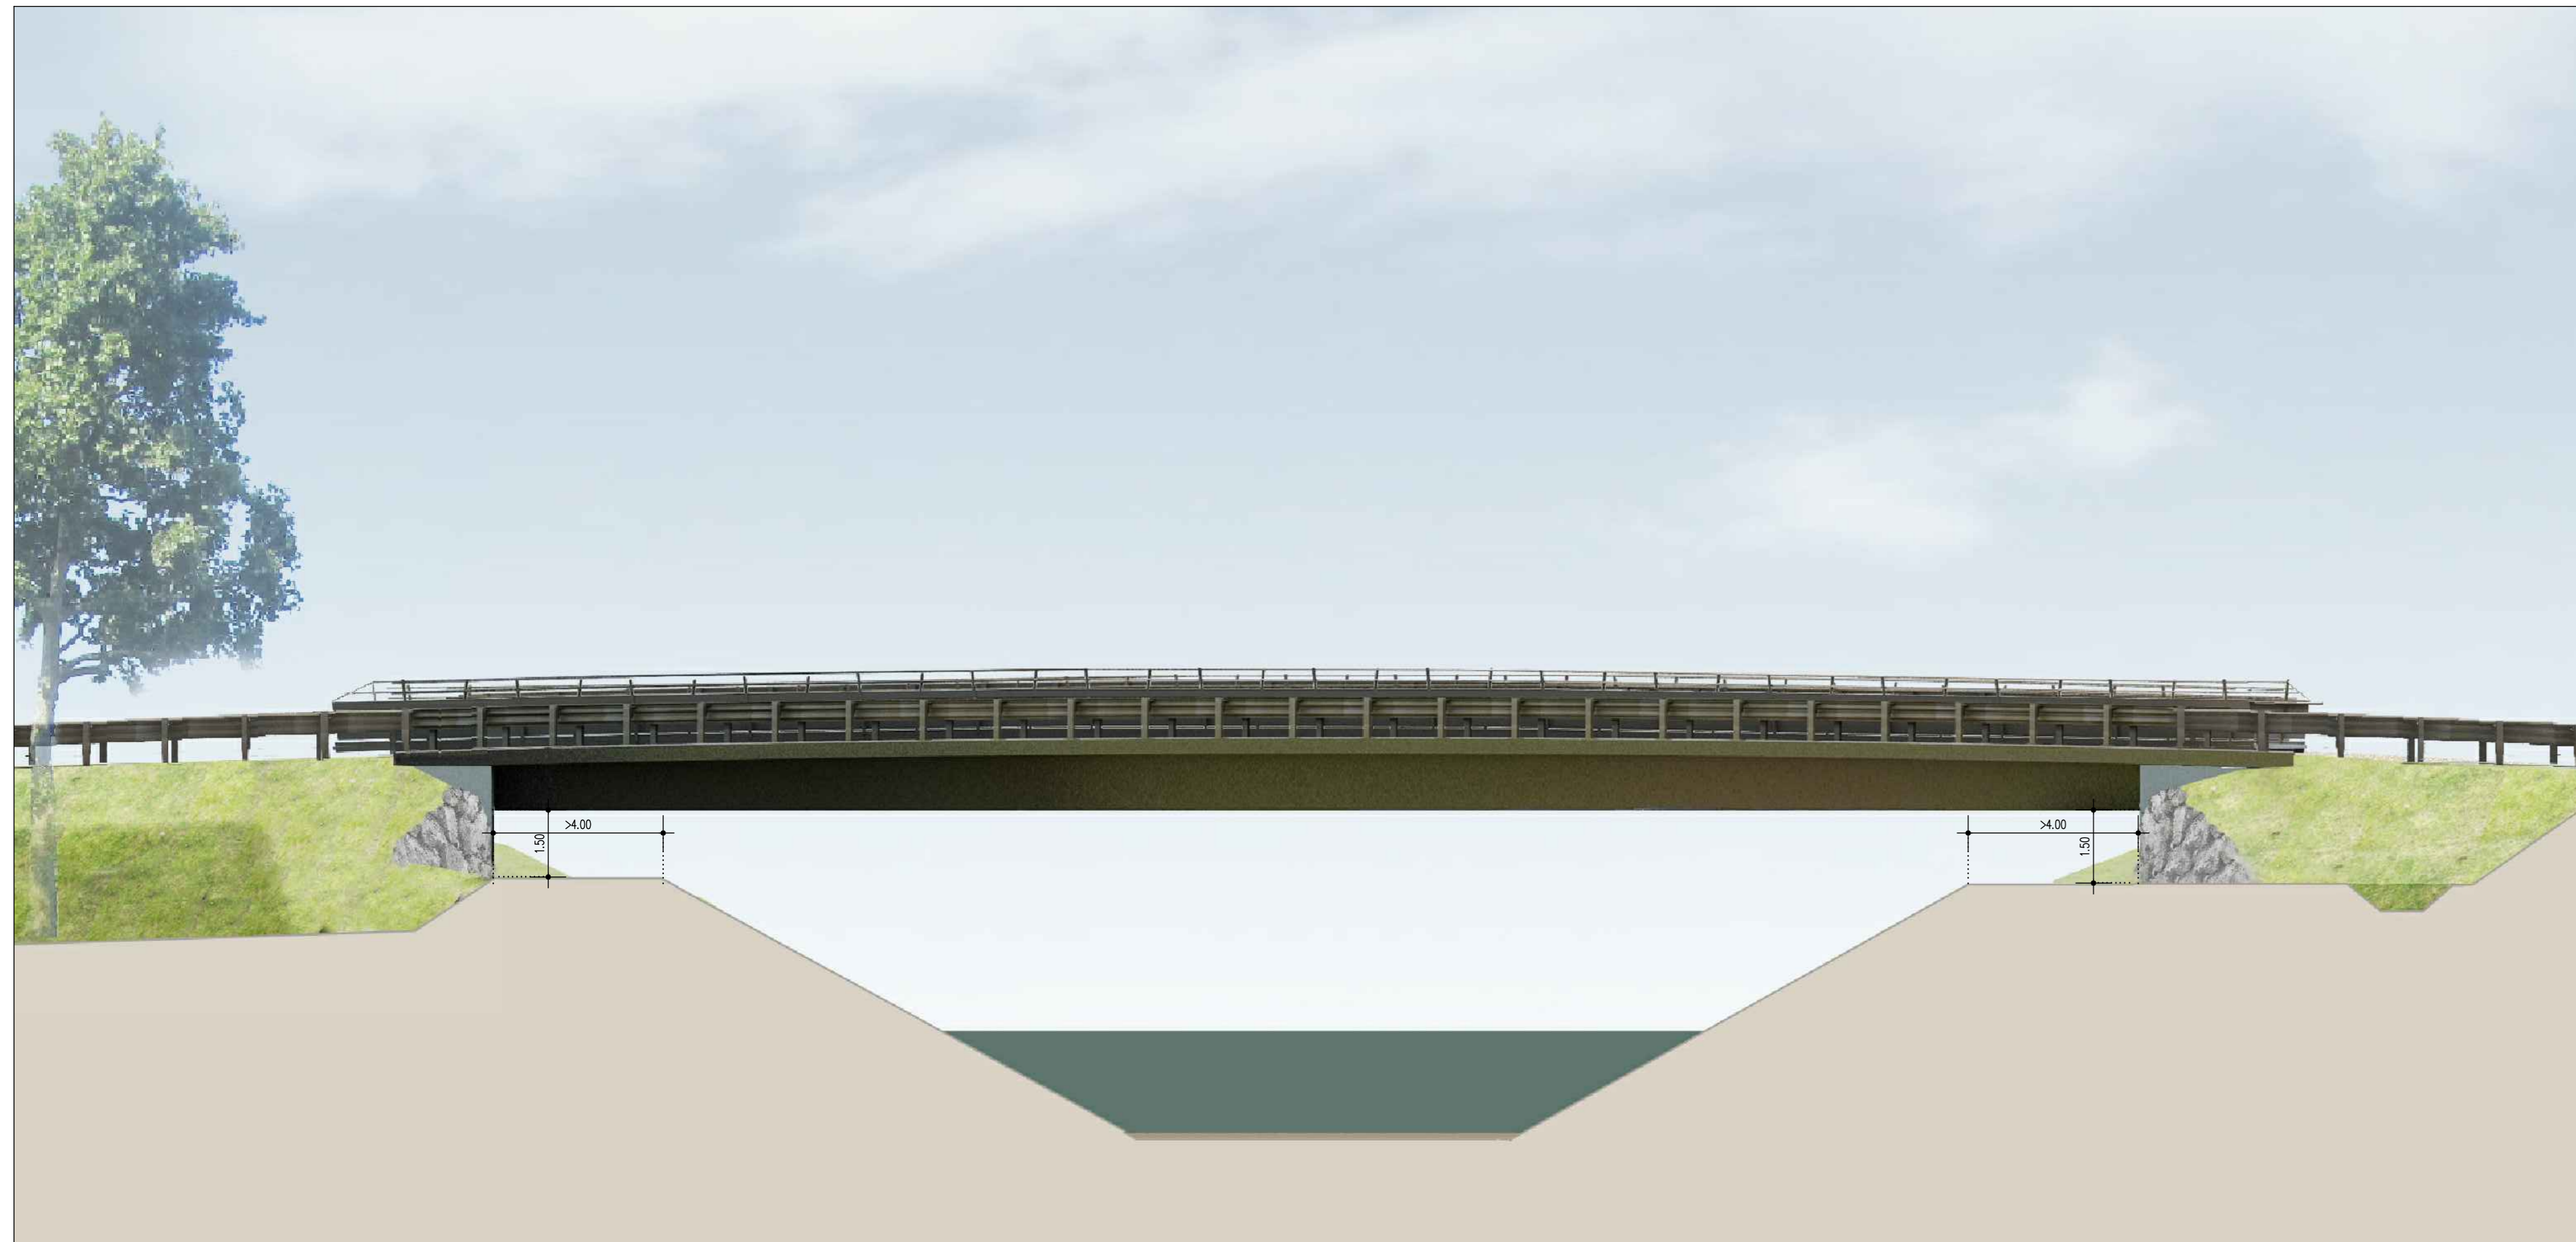


SEZIONE IMPALCATI E PROSPETTO SPALLA NORD - 1:50

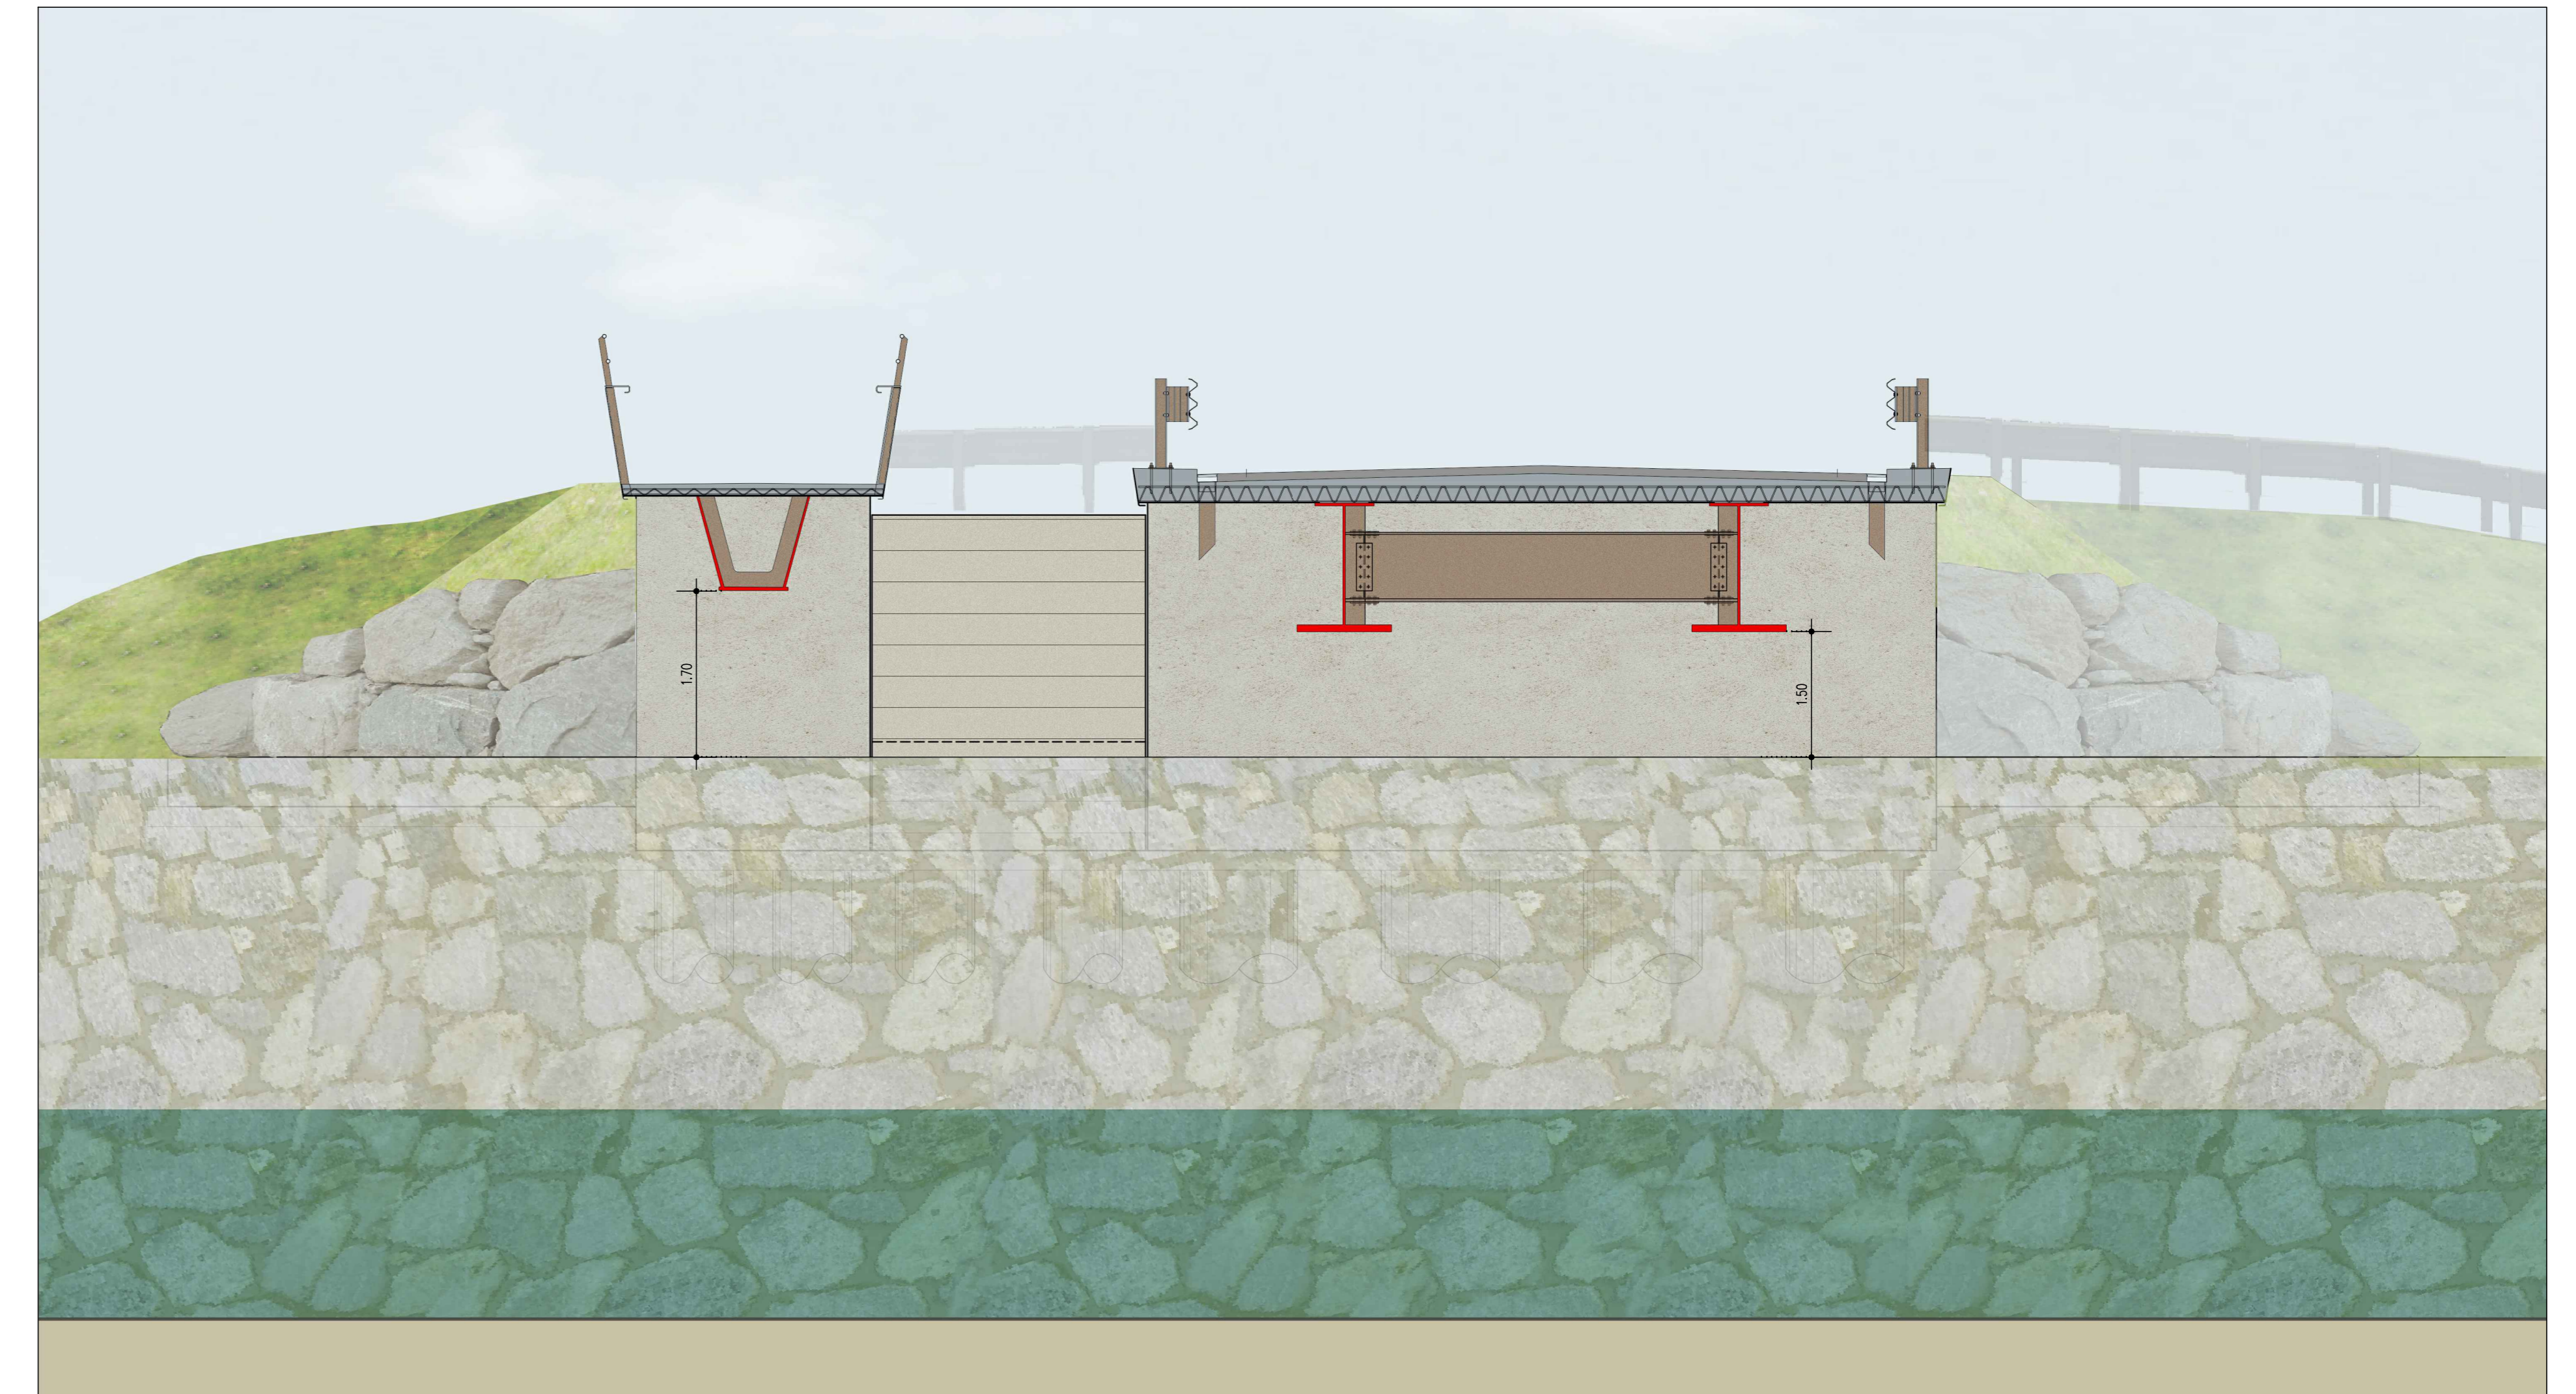

PROSPETTO OVEST - 1:100



SEZIONE TRASVERSALE TIPO 1:25

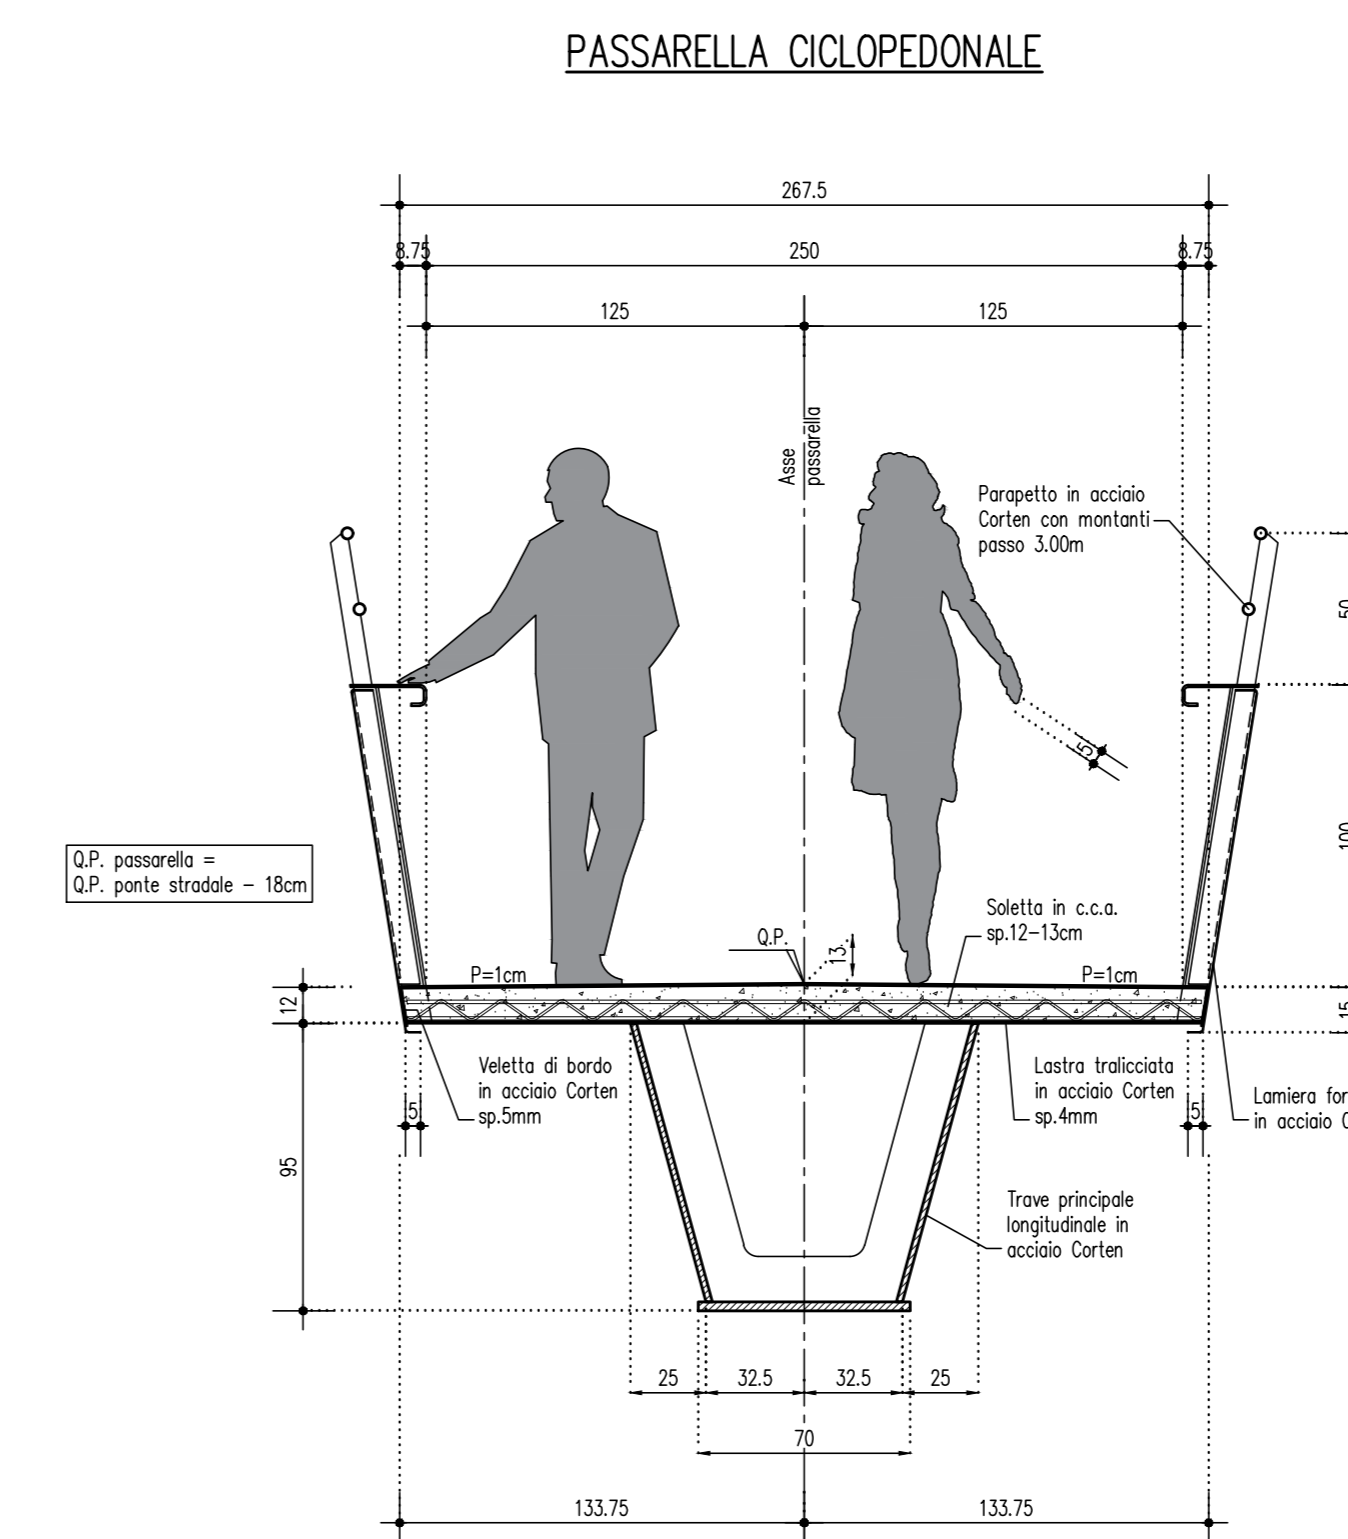

Comune di Reggio Emilia
Comune di Casalgrande
Provincia di Reggio Emilia

PROGETTO ESECUTIVO
STRALCIO 1

Progetto:
**INTERVENTO DI RIFACIMENTO
PONTE E COLLEGAMENTO
ALLE ARGINATURE ESISTENTI A
QUOTA ADEGUATA DEL NODO
LOC. SAN DONNINO**



Ing. Luca Piacentini
PACENTINI
INGEGNERI

PROGETTO STRUTTURALE

PROSPETTI E SEZIONI

INTERVENTO DOCUMENTO	DATA	STATO	PRODOTTORE	SCALE
STR-003	TRIS	PROGETTO	PE-STR-003-A	A
NO.	DATA	ESECUTORE	DATA	PRODOTTORE
1	10/09/2021	ESECUTORE	DATA	PRODOTTORE