
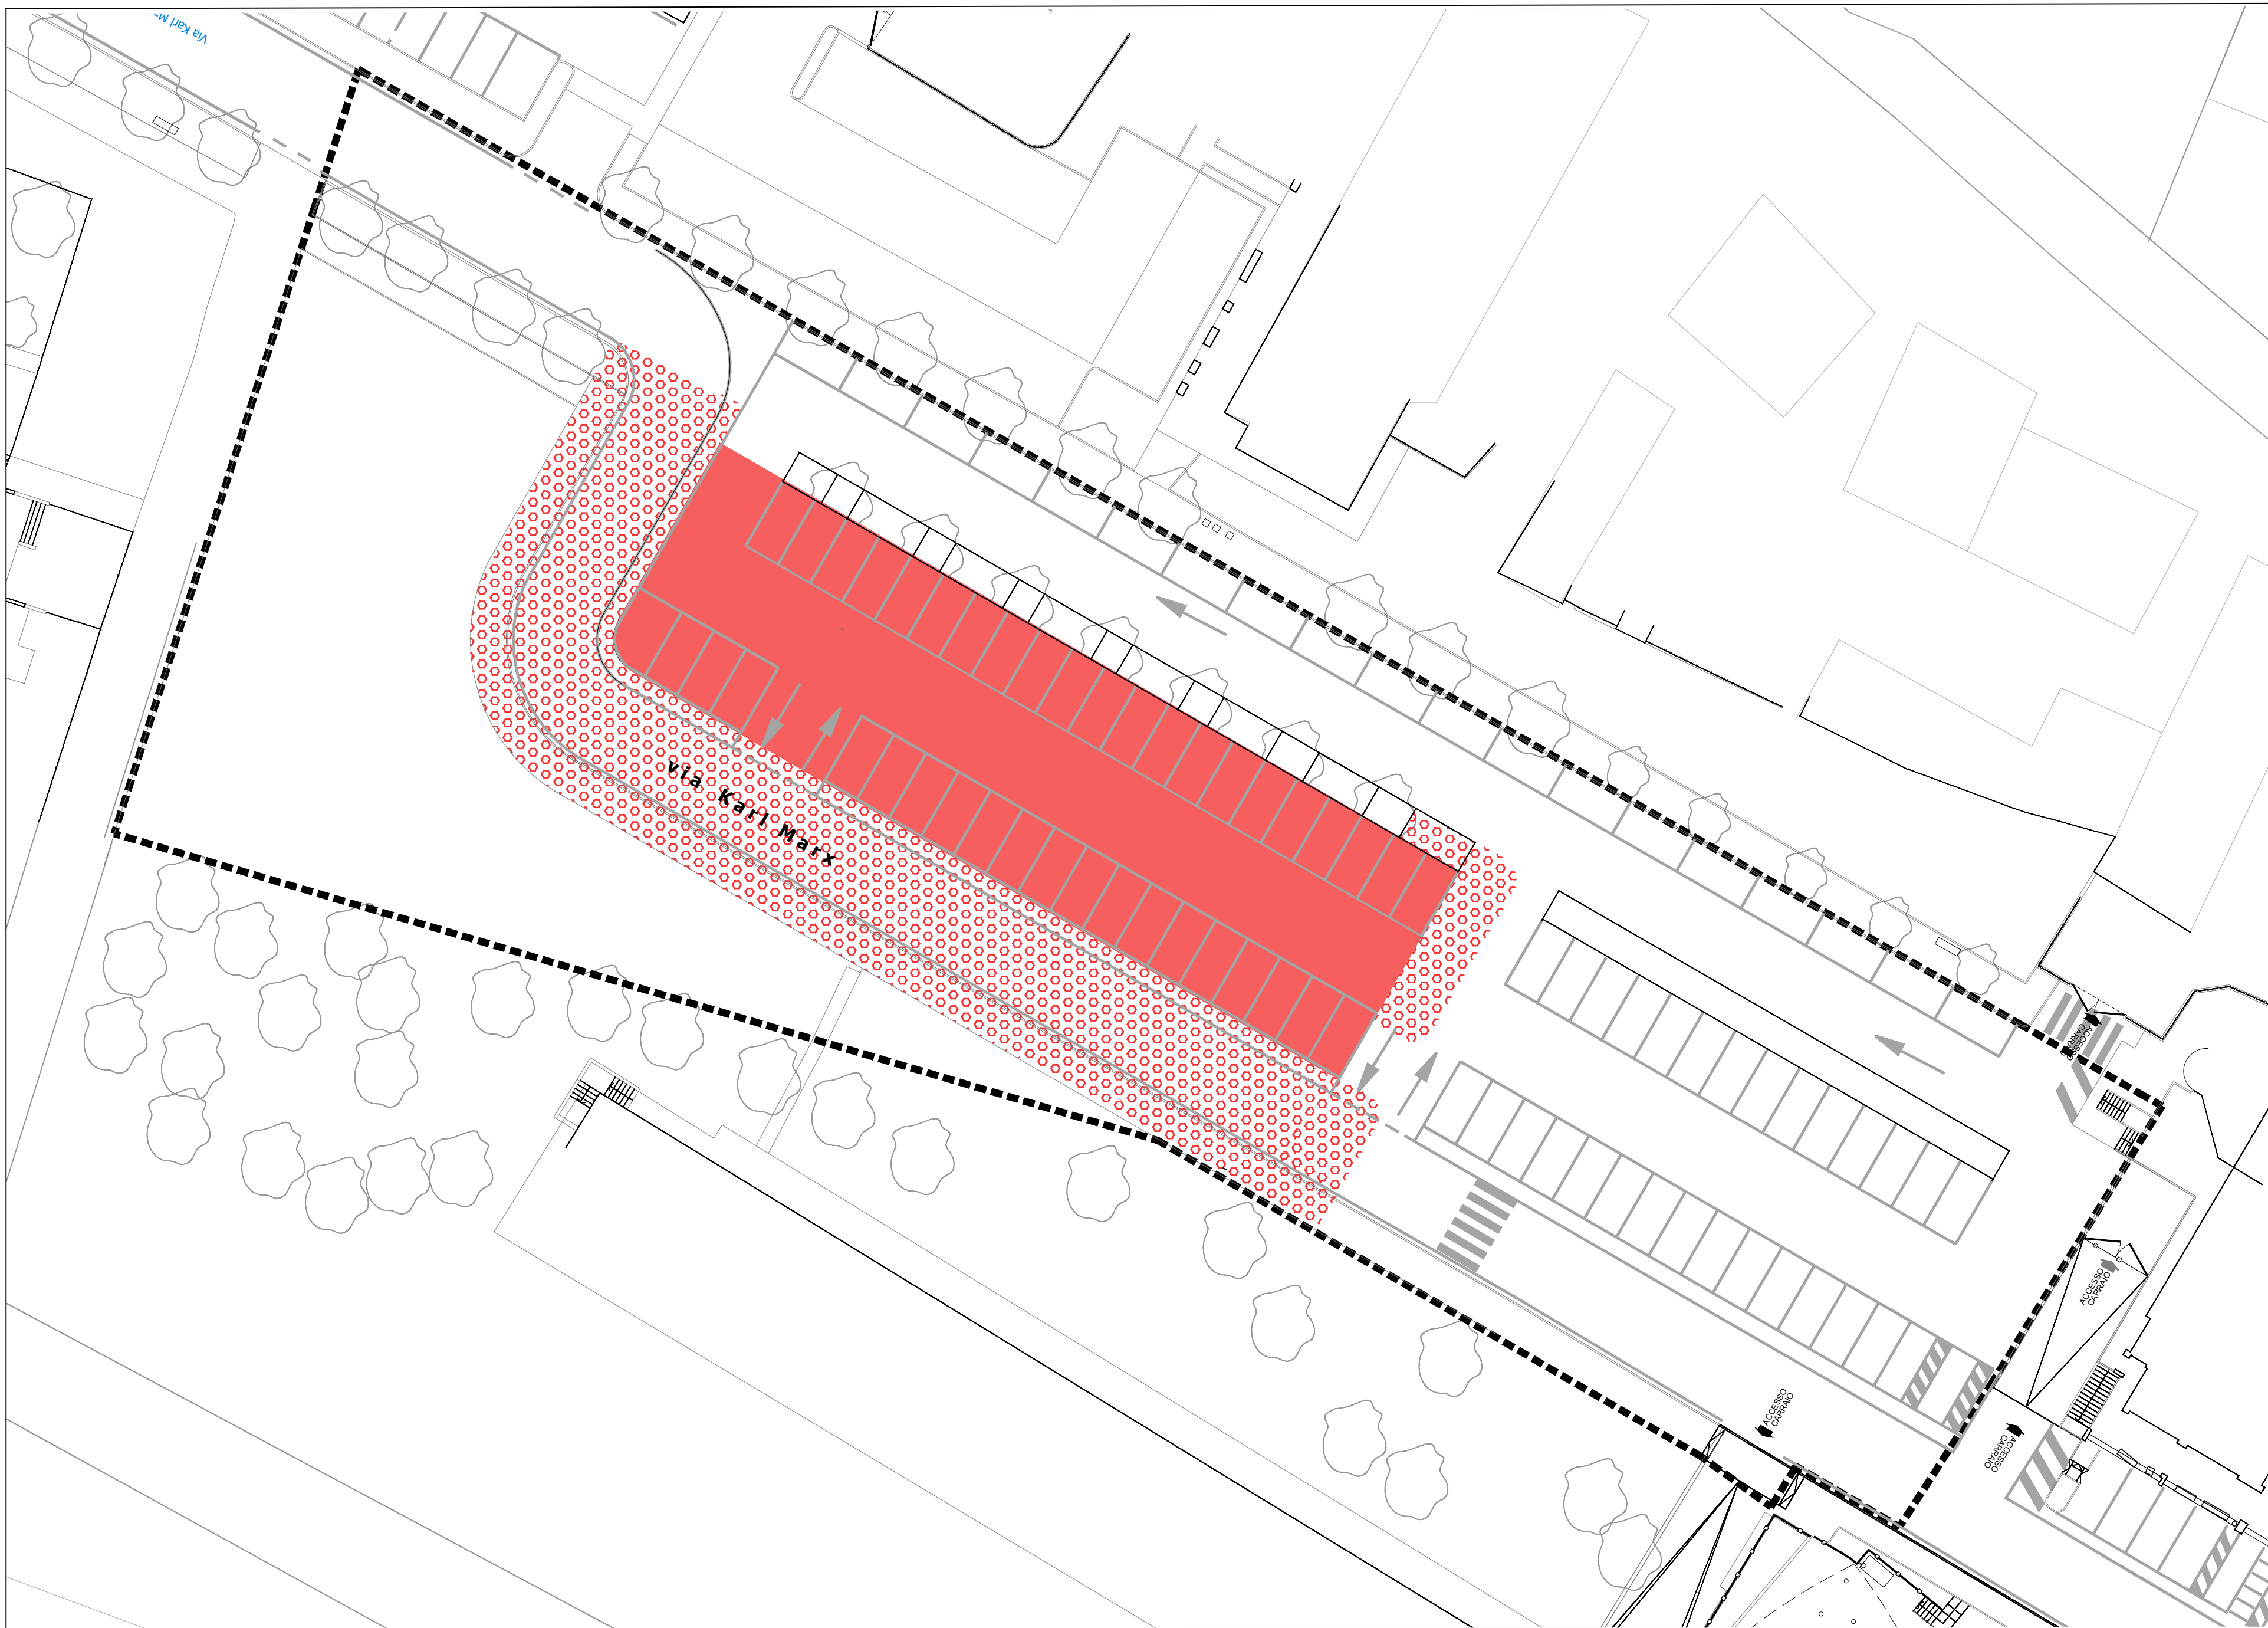


DEMOLIZIONE ASFALTO E PAVIMENTAZIONI

DEMOLIZIONE ASFALTO

Traccia stato di fatto

Limite area di progetto stralcio 2D


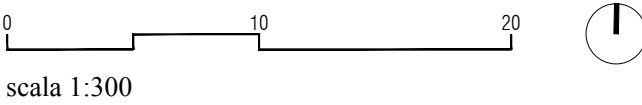


COSTRUZIONE ASFALTO E PAVIMENTAZIONI

NUOVO ASFALTO

NUOVA PAVIMENTAZIONE IN CEMENTO DRENANTE

Limite area di progetto stralcio 2D

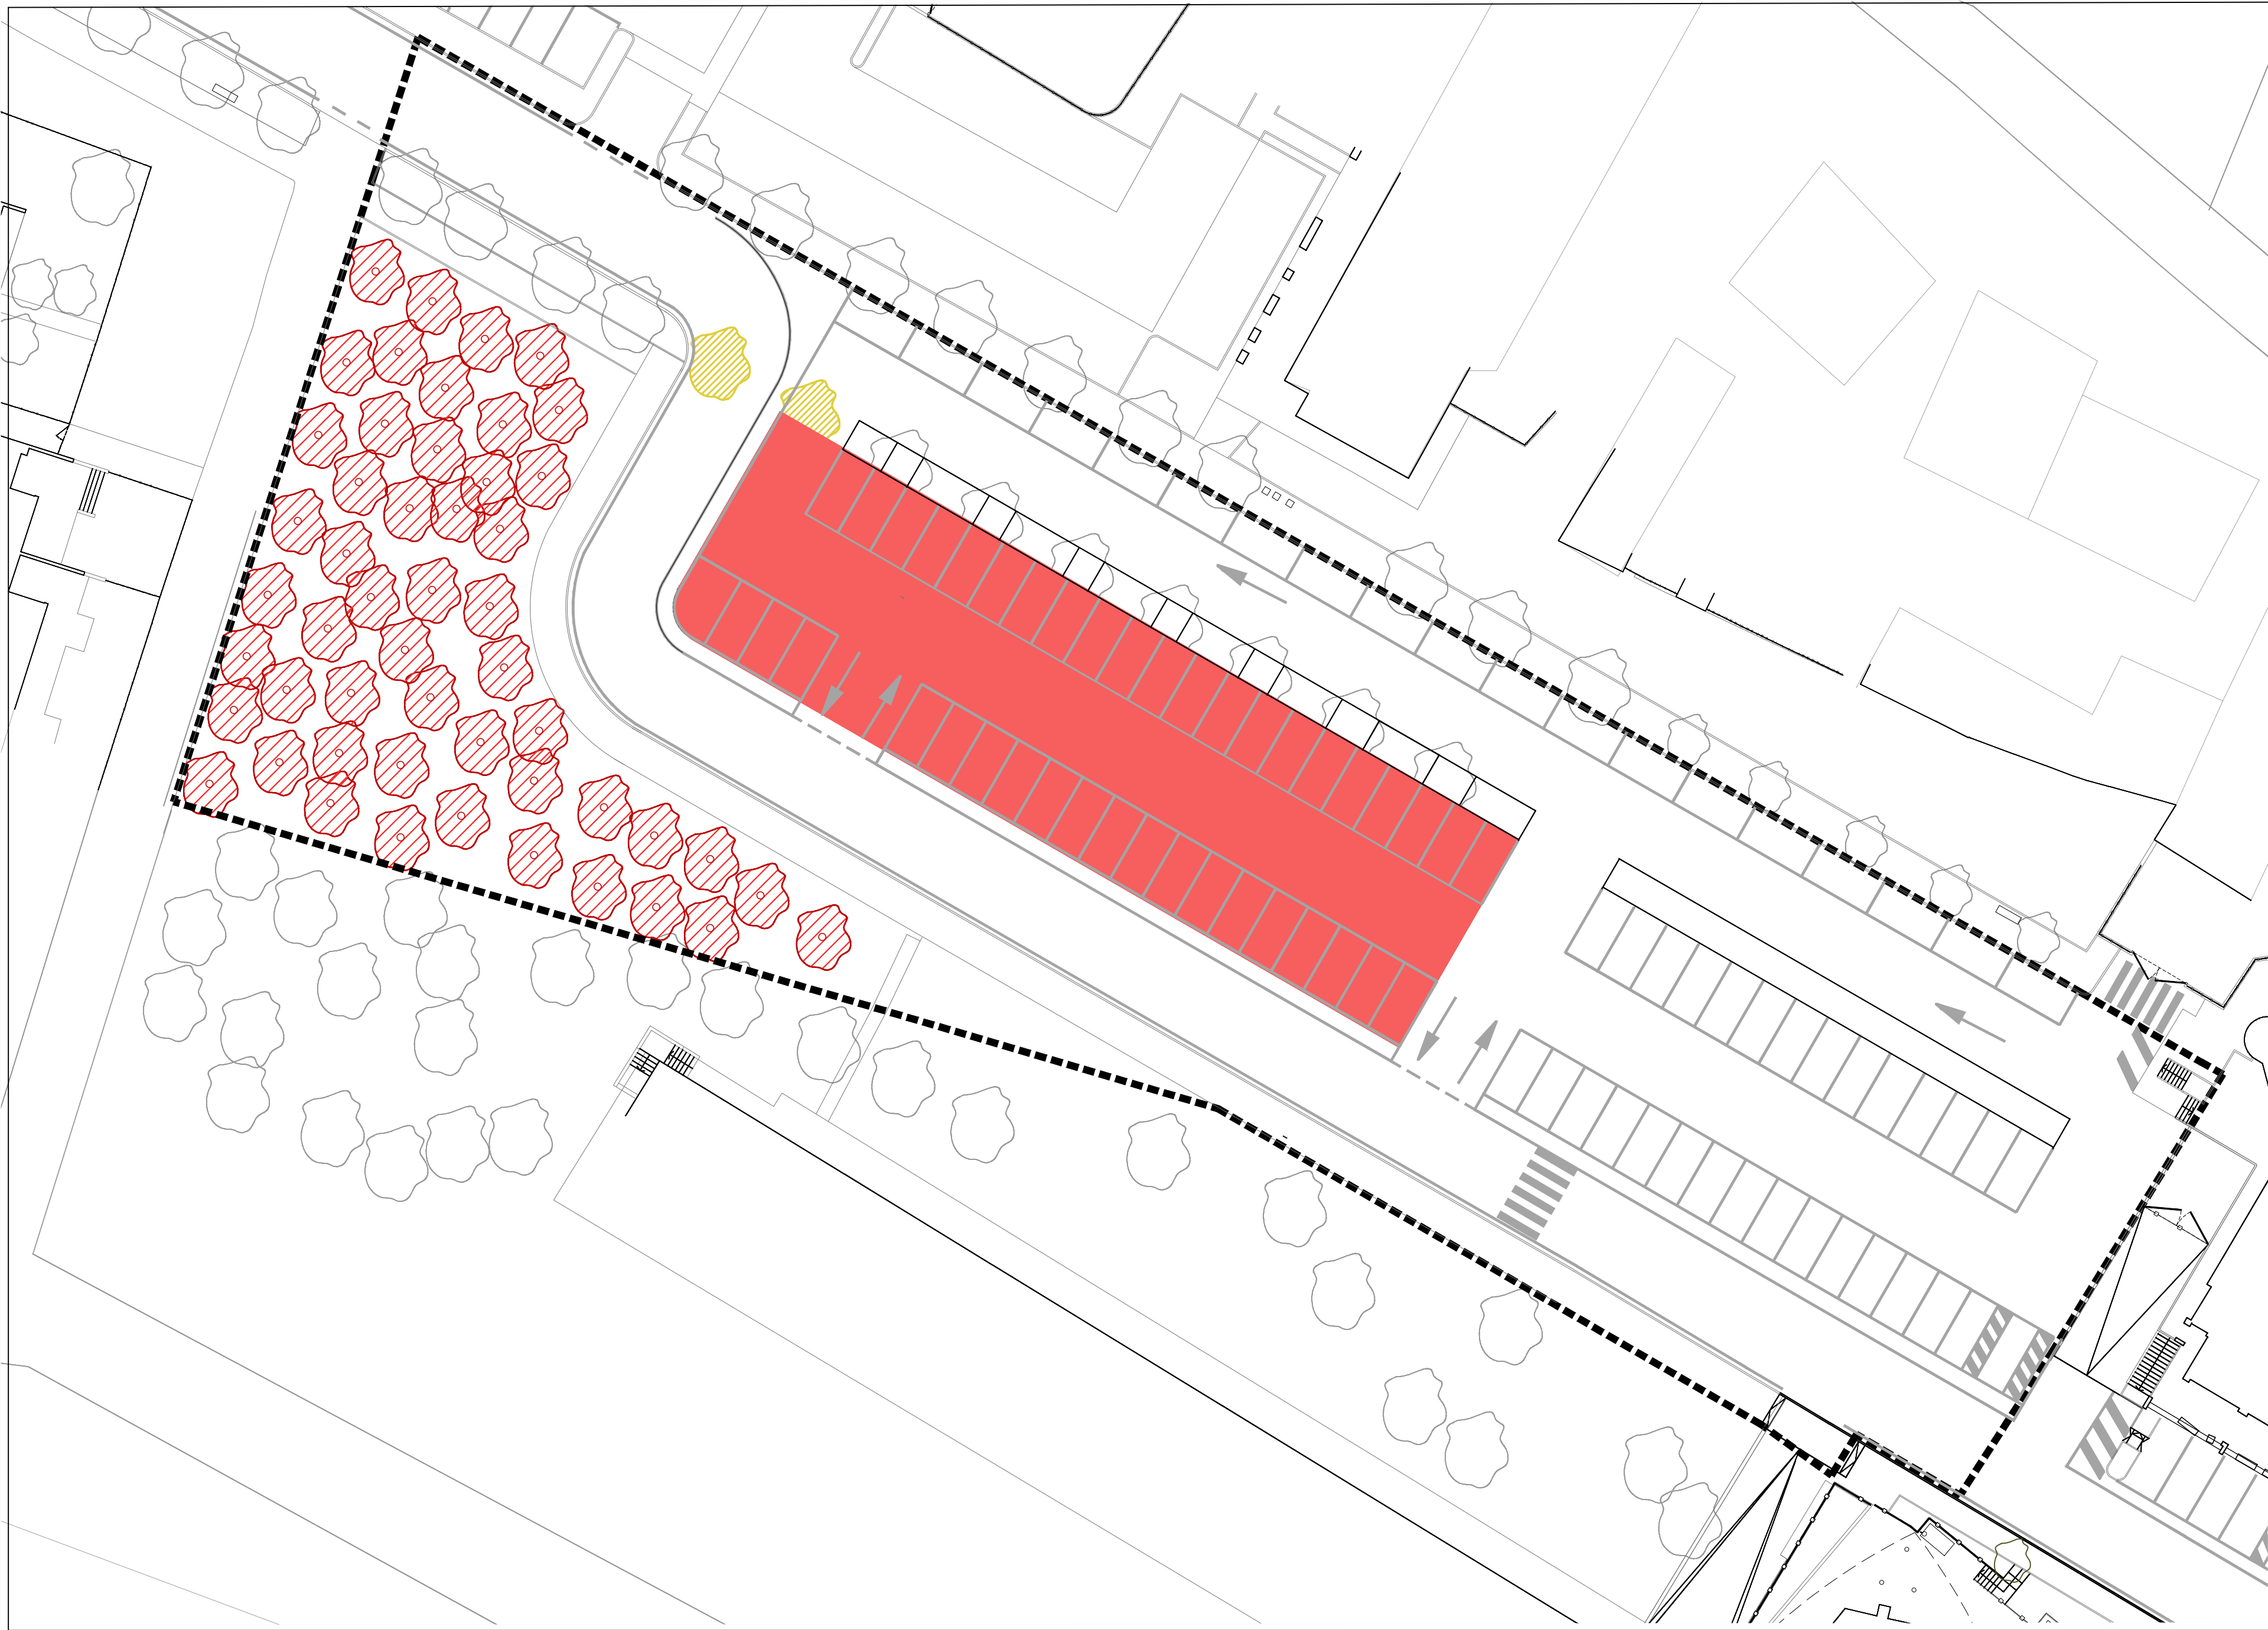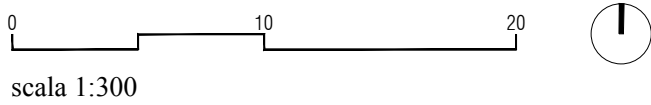


INTERVENTI SULLE ALBERATURE

NUOVI ALBERI

ALBERI DA DEMOLIRE

NUOVA AREA PERMEABILE
pavimentazione drenante

Limite area di progetto stralcio 2D

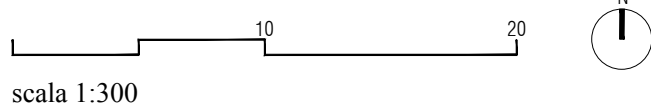


COMUNE DI CASALGRANDE




"SISTEMA-CENTRO" DI CASALGRANDE
PROGETTO DI RIQUALIFICAZIONE DELLE
TRE PIAZZE DEL CENTRO DI CASALGRANDE:
Via Aldo Moro-Piazza del Municipio, Piazza della Costituzione, Piazza Ruffilli

PROGETTO DEFINITIVO/ESECUTIVO
LOTTO 2, stralcio 2D: parcheggio via Karl Marx

Progettisti:
 **Arch. Marzia Zamboni**
con arch. Arianna Bordinia
via San Carlo, 9 42121 Reggio Emilia
+39 0522578842
info@marziazamboniarchitettura.com

Responsabile unico del procedimento:
Arch. Salvatore D'Amico

Atlante Snc - Geom. Davide Bisi
rilievi planimetrici
Agronomo Paesaggista Giuseppe Baldi
progetto opere a verde
Elastudio srl - P.I. Claudio Villa
progetto illuminotecnico
Dott. Geol. Francesco Dettori
indagini geologiche
Archeologo Nicola Cassone
indagini archeologiche
Arch. Bonori Andrea
coordinamento sicurezza - fase progettazione



Scala
1:300

Tavola
A.03.01_2D
PROGETTO ARCHITETTONICO
Cmp- Elaborato plenimero degli interventi (Dem/Costr)

Data
Novembre 2023

Emissione